


ÚTGÁFUERILL

NÚMÉR	DAGS	SKÝRINGAR	MINNAD.
B1	10.10.2008	BYGGINGARTEIKNING	HÓÓ
B2	10.01.2007	SNIDI 55 BETT VID ofl.	HÓÓ
B3	15.11.2007	STÆKKUN HÖSS	HÓÓ

DAGS UNDRSKRIFTAR: NAFN OG KT. SAMRÆMINGARHÖNDUÐAR:

UNDRSKRIFT SAMRÆMINGARHÖNDUÐAR:

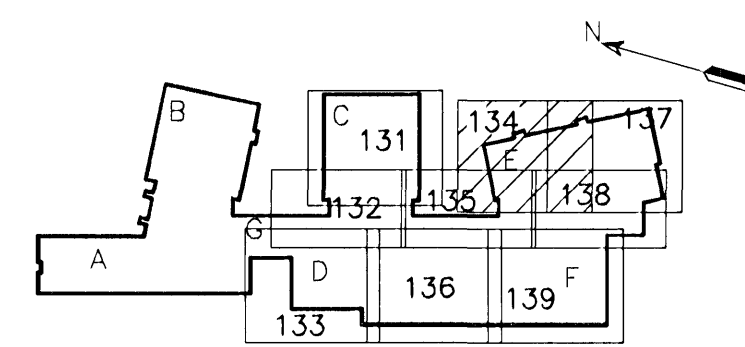

LYKILMYND

ATHUGASEMDIR:

- ALMENNAR SKÝRINGAR, DEILI OG SNID SJÁ TEIKN. B2-001 TIL B2-005
- ALMENN JÄRNABENDING Í VEGGJUM NEMA ANNARS SÉ GETIÐ Á SÉRMYNDUM.
 - K12c250 HH LÁRÉTT
 - K12c200 HH LÓÐRÉTT
- TVÖ LÓÐRÉTT K16 JÄRN SKULU KOMA HVORU MEGIN VID GÓLFSÍÐ OP OG NÁ 700mm UPP ÚR PLÖTU
- S- TÄKNAR SÖLUNÚMÉR, SJÁ TEIKN. B2-521 TIL B2-524
- JÄRN SEM SÝND ERU GANGA Í GEGNUM GAT SKULU KLIPPT Í SUNDUR VID MIDJU GATSINS OG FÆRD ÚT FYRIR ÞAÐ.

MKV. 1

0 1000 2000 3000 4000 5000

1:50 (f. K1) TEIKNINGAR, AD HLUFA EDA HEILD, ER HÁD SKRIFLEIÐURINN HÖFUNDA.

VGK HÖNNUN

GRENSÁSVEGI 1 · 108 REYKJAVÍK · SÍMI: 422 3000 · FAX: 422 3001
VEFFANG: www.vgkhonnun.is · NETFANG: vgkhonnun@vgkhonnun.is

HEITI VERKS:

HRAUNVALLASKÓLI 2. ÁF.
DREKAPELLIR 9, HAFNARFIRÐI

HEITI TEIKNINGAR:

BURDARVIRKI:
2. HÆÐ, GRUNNMYND
VEGGIR OG LOFTPLATA

MÆLI:

TEIKNAD: LS GETISLUNUNUMER: VNR: 3.151.218

HANNAD: HÓÓ YFIRFARID: MKV: 1:50 NR. TEIKNINGAR:

DAGS UNDRSKRIFTAR: NAFN OG KT. HÖNNUÐAR: VGK-HÖNNUN hf 430572-0169 **B2-134**

UNDRSKRIFT HÖNNUÐAR: LÁPIUS ÁRÞEISSON 009695110 ÚTGÁFA: B3