



Samþykkt þann
 23 MAI 2008
 Byggingarritunin í Hafnarfirði
 F.h. Hröflur S. Gunnlaugsson

ÚTGÁFUFRILL			
NÚMÉR	DAGS	SKÝRINGAR	HAUNAD
B1	10.10.2008	BYGGINGARTEIKNING	HÖÖ
B2	10.01.2007	MÁLSETNINGAR LAGFERÐAR	HÖÖ
B3	14.11.2007	GÖT LAGFERÐ	HÖÖ

DAGS. UNDRSKRIFTAR: NAFN OG KT. SAMRÆMINGARHÖNNUNAR:
 UNDRSKRIFT SAMRÆMINGARHÖNNUNAR: *[Signature]*

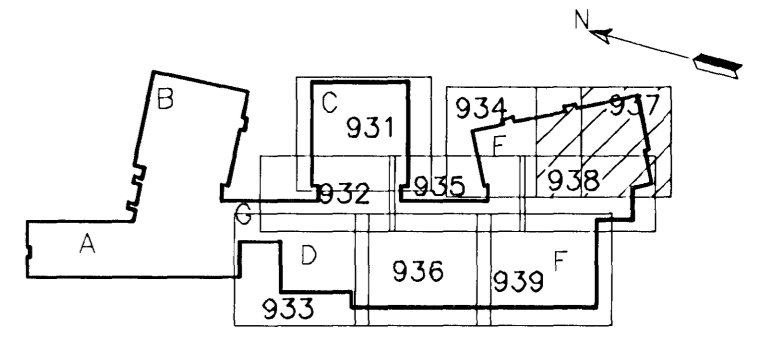

- SKÝRINGAR:**
- A x B B MERKIR GAT Í PLÖTU
A STÆRD Amm x Bmm
 - " RAUF Í SÖKKUL EDA VEGG
Amm DJÓPA OG Bmm
BREIDA NEDRI BRÚN Í
KÓTA 10,00m OG HÆÐ 1000mm
 - A x B " GAT Í SÖKKUL EDA VEGG,
Amm BREITT OG Bmm Á HÆÐ
NEDRI BRÚN Í KÓTA 10,00m
 - VL " AD GAT SÉ FAST VID LOFT
- ÖLL ÖNEFND MÁL ERU Í mm

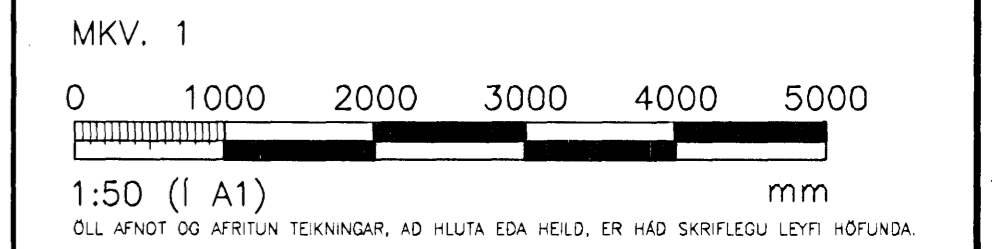

VGK HÖNNUN
 GRENASVEGI 1, 108 REYKJAVÍK - Sími: 422 3000 - Fax: 422 3001
 VEFANG: www.vgkhonnun.is - NETFANG: vgkhonnun@vgkhonnun.is

HEITI VERKS
HRAUNVALLASKÓLI 2. ÁF.
DREKAVELLIR 9, HAFNARFIRÐI

HEITI TEIKNINGAR:
GATAPLAN:
 2. HÆÐ, GRUNNMYND
 VEGGIR OG LOFTPLATA

MALT:	TEIKNAD:	LS	GETISLUNUMER:	VR:	3.151.21B
HAUNAD:	YFIRFARID:	JGG	VKK:	VR. TEIKNINGAR:	
HÖÖ/BIO/PB			1:50		
DAGS. UNDRSKRIFTAR:	NAFN OG KT. HÖNNUNAR:	VGK-HÖNNUN hf		430572-0169	B2-937
<i>[Signature]</i>					
UNDRSKRIFT HÖNNUNAR:					

GRUNNMYND
 MKV. 1