



Sambykkt þann
23 MAI 2008
Byggingarfulltrúinn í Hafnarfirði,
F.h. Hrólfur S. Gunnarsson

ÚTGÁFUFRILL			
NÚMÉR	DAGS	SKYRINGAR	MANNAÞ
B1	25.10.2006	BYGGINGARTEIKNING	HÓÓ
B2	24.08.2007	MÁLSETT GDT	LÁ

DAGS. UNDIRSKRIFTAR: NAFN OG KT. SAMRÆMINGARHÖNNUNAR:
UNDIRSKRIFT SAMRÆMINGARHÖNNUNAR: *Jalp*

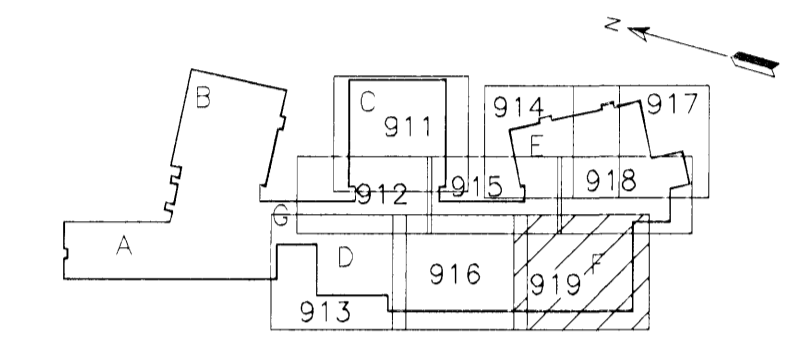

- SKÝRINGAR:**
- A x B B MERKIR GAT Í PLOTU
A STÆRD Amm x Bmm
 - RAUF Í SÖKKUL EDA VEGG
Amm DJÚPA OG Bmm
BREIDA NEDRI BRÚN Í
KÓTA 10,00m OG HÆÐ 1000mm
 - A x B GAT Í SÖKKUL EDA VEGG,
Amm BREITT OG Bmm Á HÆÐ
NEDRI BRÚN Í KÓTA 10,00m
 - VL " AD GAT SÉ FAST VID LOFT
ÖLL ÖNEFND MÁL ERU í mm

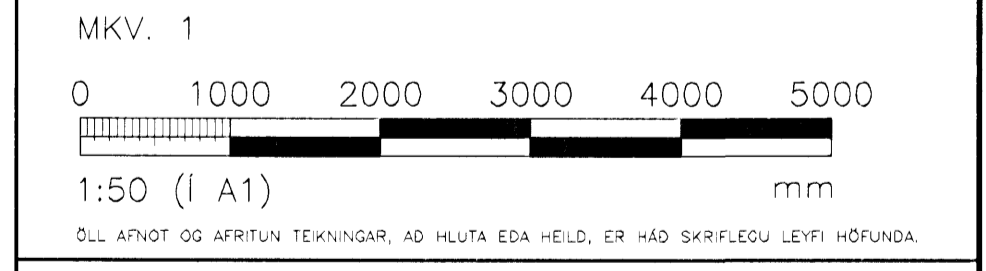

VGK HÖNNUN
GRÉNSÁSVEGI 1 · 108 REYKJAVÍK · SIMI: 422 3000 · FAX: 422 3001
VEFFANG: www.vgkhonnun.is · NETFANG: vgkhonnun@vgkhonnun.is

HÉITI VERKS:
HRAUNVALLASKÓLI 2. ÁF.
DREKAPELLIR 9, HAFNARFIRÐI

HÉITI TEIKNINGAR:
GATAPLAN:
UNDIRSTÖÐUR
GRUNNMYND

MILT:	TEIKNAD:	LS	GEYMSLUNÚMÉR:	VNR:
HANNAÐ:	VEIÐFARID:	JGG	MKV:	3.151.218
DAGS. UNDIRSKRIFTAR:	NAFN OG KT. HÖNNUNAR:	VGK-HÖNNUN hf	VR. TEIKNINGAR:	
<i>29/11 2008</i>				B2-919
UNDIRSKRIFT SAMRÆMINGARHÖNNUNAR:	UNDIRSKRIFT SAMRÆMINGARHÖNNUNAR:	430572-0169	STJÓFA:	R2
<i>LARIUS ÁRNEI LARSSON</i>	<i>LARIUS ÁRNEI LARSSON</i>	008625119		

GRUNNMYND
MKV. 1