



Samþykkt þann  
 23 MAI 2008  
 Byggingarfulltrúinn í Hafnarfirði  
 F.h. Hrólfur S. Gunnlaugsson

ÚTGÁFUFRILL			
NÚMÉR:	DAGS:	SKRANGAR:	HAUNAD:
B1	25.10.2006	BYGGINGARTEIKNING	HÖÖ
B2	24.08.2007	MÁLSETT GÖT	LÁ

DAGS. UNDIRSKRIFTAR: NAFN OG KT. SAMRÆMINGARHÖNNUNAR:  
 UNDIRSKRIFT SAMRÆMINGARHÖNNUNAR: *[Signature]*

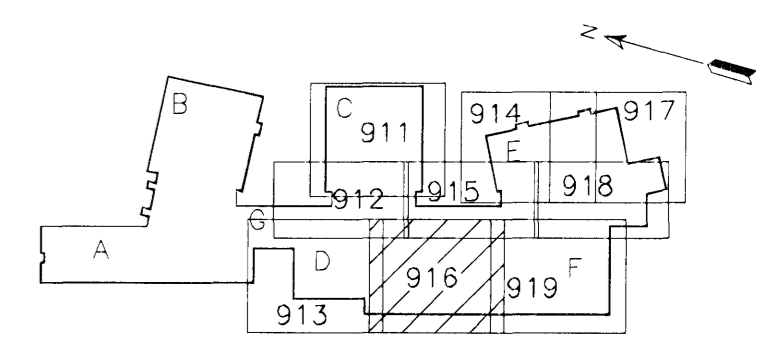

- SKÝRINGAR:**
- A x B B MERKIR GAT Í PLÖTU STÆRD Amm x Bmm
  - " RAUF Í SÖKKUL EDA VEGG Amm DJÚPA OG Bmm BREIDA NEDRI BRÚN Í KÓTA 10,00m OG HÆÐ 1000mm
  - A x B " GAT Í SÖKKUL EDA VEGG, Amm BREITT OG Bmm Á HÆÐ NEDRI BRÚN Í KÓTA 10,00m
  - VL " AD GAT SÉ FAST VIÐ LOFT ÖLL ÖNEFND MÁL ERU Í mm

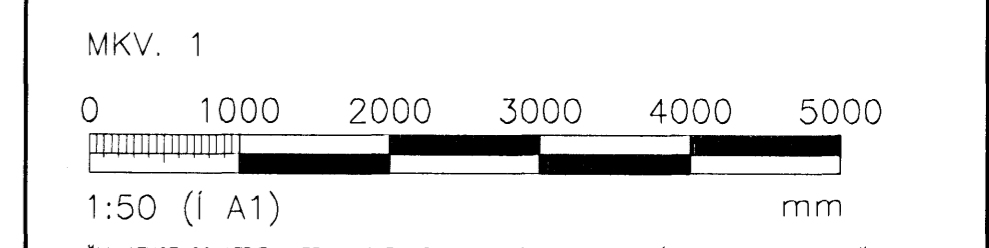

**VGK HÖNNUN**  
 GRENSÁSVEGI 1 · 108 REYKJAVÍK · Sími: 422 3000 · Fax: 422 3001  
 VEFANG: www.vgkhonnun.is · NETFANG: vgkhonnun@vgkhonnun.is

HEITI VERKS:  
**HRAUNVALLASKÓLI 2. ÁF.**  
 DREKAVELLIR 9, HAFNARFIRÐI

HEITI TEIKNINGAR:  
 GATAPLAN:  
 UNDIRSTÖÐUR  
 GRUNNMYND

MÆLI:	TEIKNAD:	LS	ÖDYS-LINGNÉR:	LVR:
HAUNAD:	YFIRFARID:	JGG	MKV:	3.151.218
DAGS. UNDIRSKRIFTAR:	NAFN OG KT. HÖNNUNAR:	VGK-HÖNNUN hf		<b>B2-916</b>
UNDIRSKRIFT HÖNNUNAR:	ÚTGÁFA:			

GRUNNMYND  
 MKV. 1