


Samþykkt þann
23 MAI 2008
Byggingarvitruðinn í Hafnarfirði
F.h. Hrólfur S. Gunnlaugsson

ÓTGÁFUFERILL

NÚMÉR	DAGS	SKÝRINGAR	HANNAÐ
B1	25.10.2006	BYGGINGARTEIKNING	HÓÓ
B2	24.08.2007	MÁLSETT GÖT	LÁ

DAGS UNDRSKRIFTAR: NAFN OG KT. SAMRÆMINGARHÖNNUNÐAR
UNDRSKRIFT SAMRÆMINGARHÖNNUNÐAR: *[Signature]*

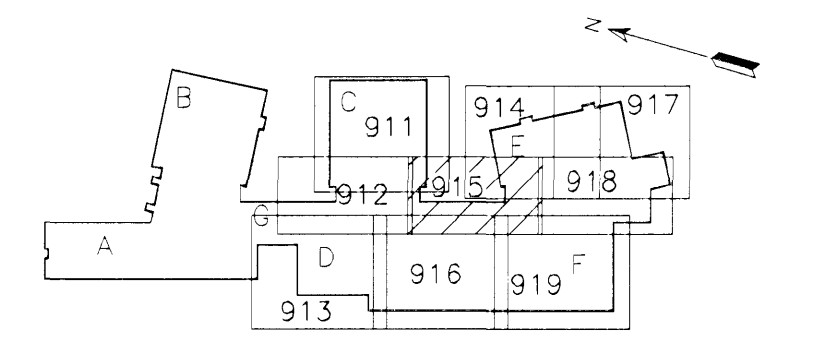


LYKILMYND

SKÝRINGAR:

- A x B B MERKIR GAT Í PLÖTU STÆRD Amm x Bmm
 - RAUF Í SÖKKUL EDA VEGG Amm DJÚPA OG Bmm
 - A x B BREIDA NEDRI BRÚN Í KÓTA 10,00m OG HÆÐ 1000mm
 - A x B GAT Í SÖKKUL EDA VEGG, Amm BREITT OG Bmm Á HÆÐ NEDRI BRÚN Í KÓTA 10,00m
 - VL AD GAT SÉ FAST VID LOFT
- ÖLL ÖNEFND MÁL ERU Í mm

MKV. 1

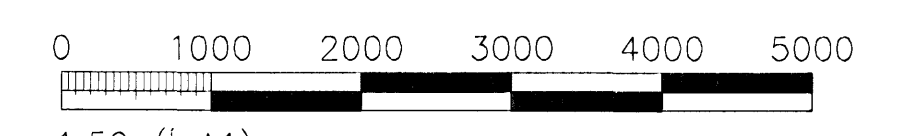

1:50 (I A1) mm
ÖLL AFMÖT OG AFRTUN TEKNIÐAR, AD HLUTA EDA HEILD, ER HAD SKRIFLEGU LEYFI HÖFUNDA.

VGK HÖNNUN
GRENNASVEGI 1 · 108 REYKJAVÍK · Sími: 422 3000 · Fax: 422 3001
VEFFANG: www.vgkhonnun.is · NETFANG: vgkhonnun@vgkhonnun.is

HEITI VERKS:
HRAUNVALLASKÓLI 2. ÁF.
DREKAVELLIR 9, HAFNARFIRÐI

HEITI TEKNIÐAR:
GATAPLAN:
UNDIRSTÖÐUR
GRUNNMYND

MÁLT:	TEKNIÐ:	GEYMSLUNÚMÉR:	VNR:
HANNAÐ:	YFIRFARIR:	MKV:	NR. TEKNIÐAR:
DAGS UNDRSKRIFTAR:	NAFN OG KT. HÖNNUNÐAR:	430572-0169	B2-915
UNDRSKRIFT HÖNNUNÐAR:	ÓTGÁFA:		B2

GRUNNMYND
MKV. 1

