
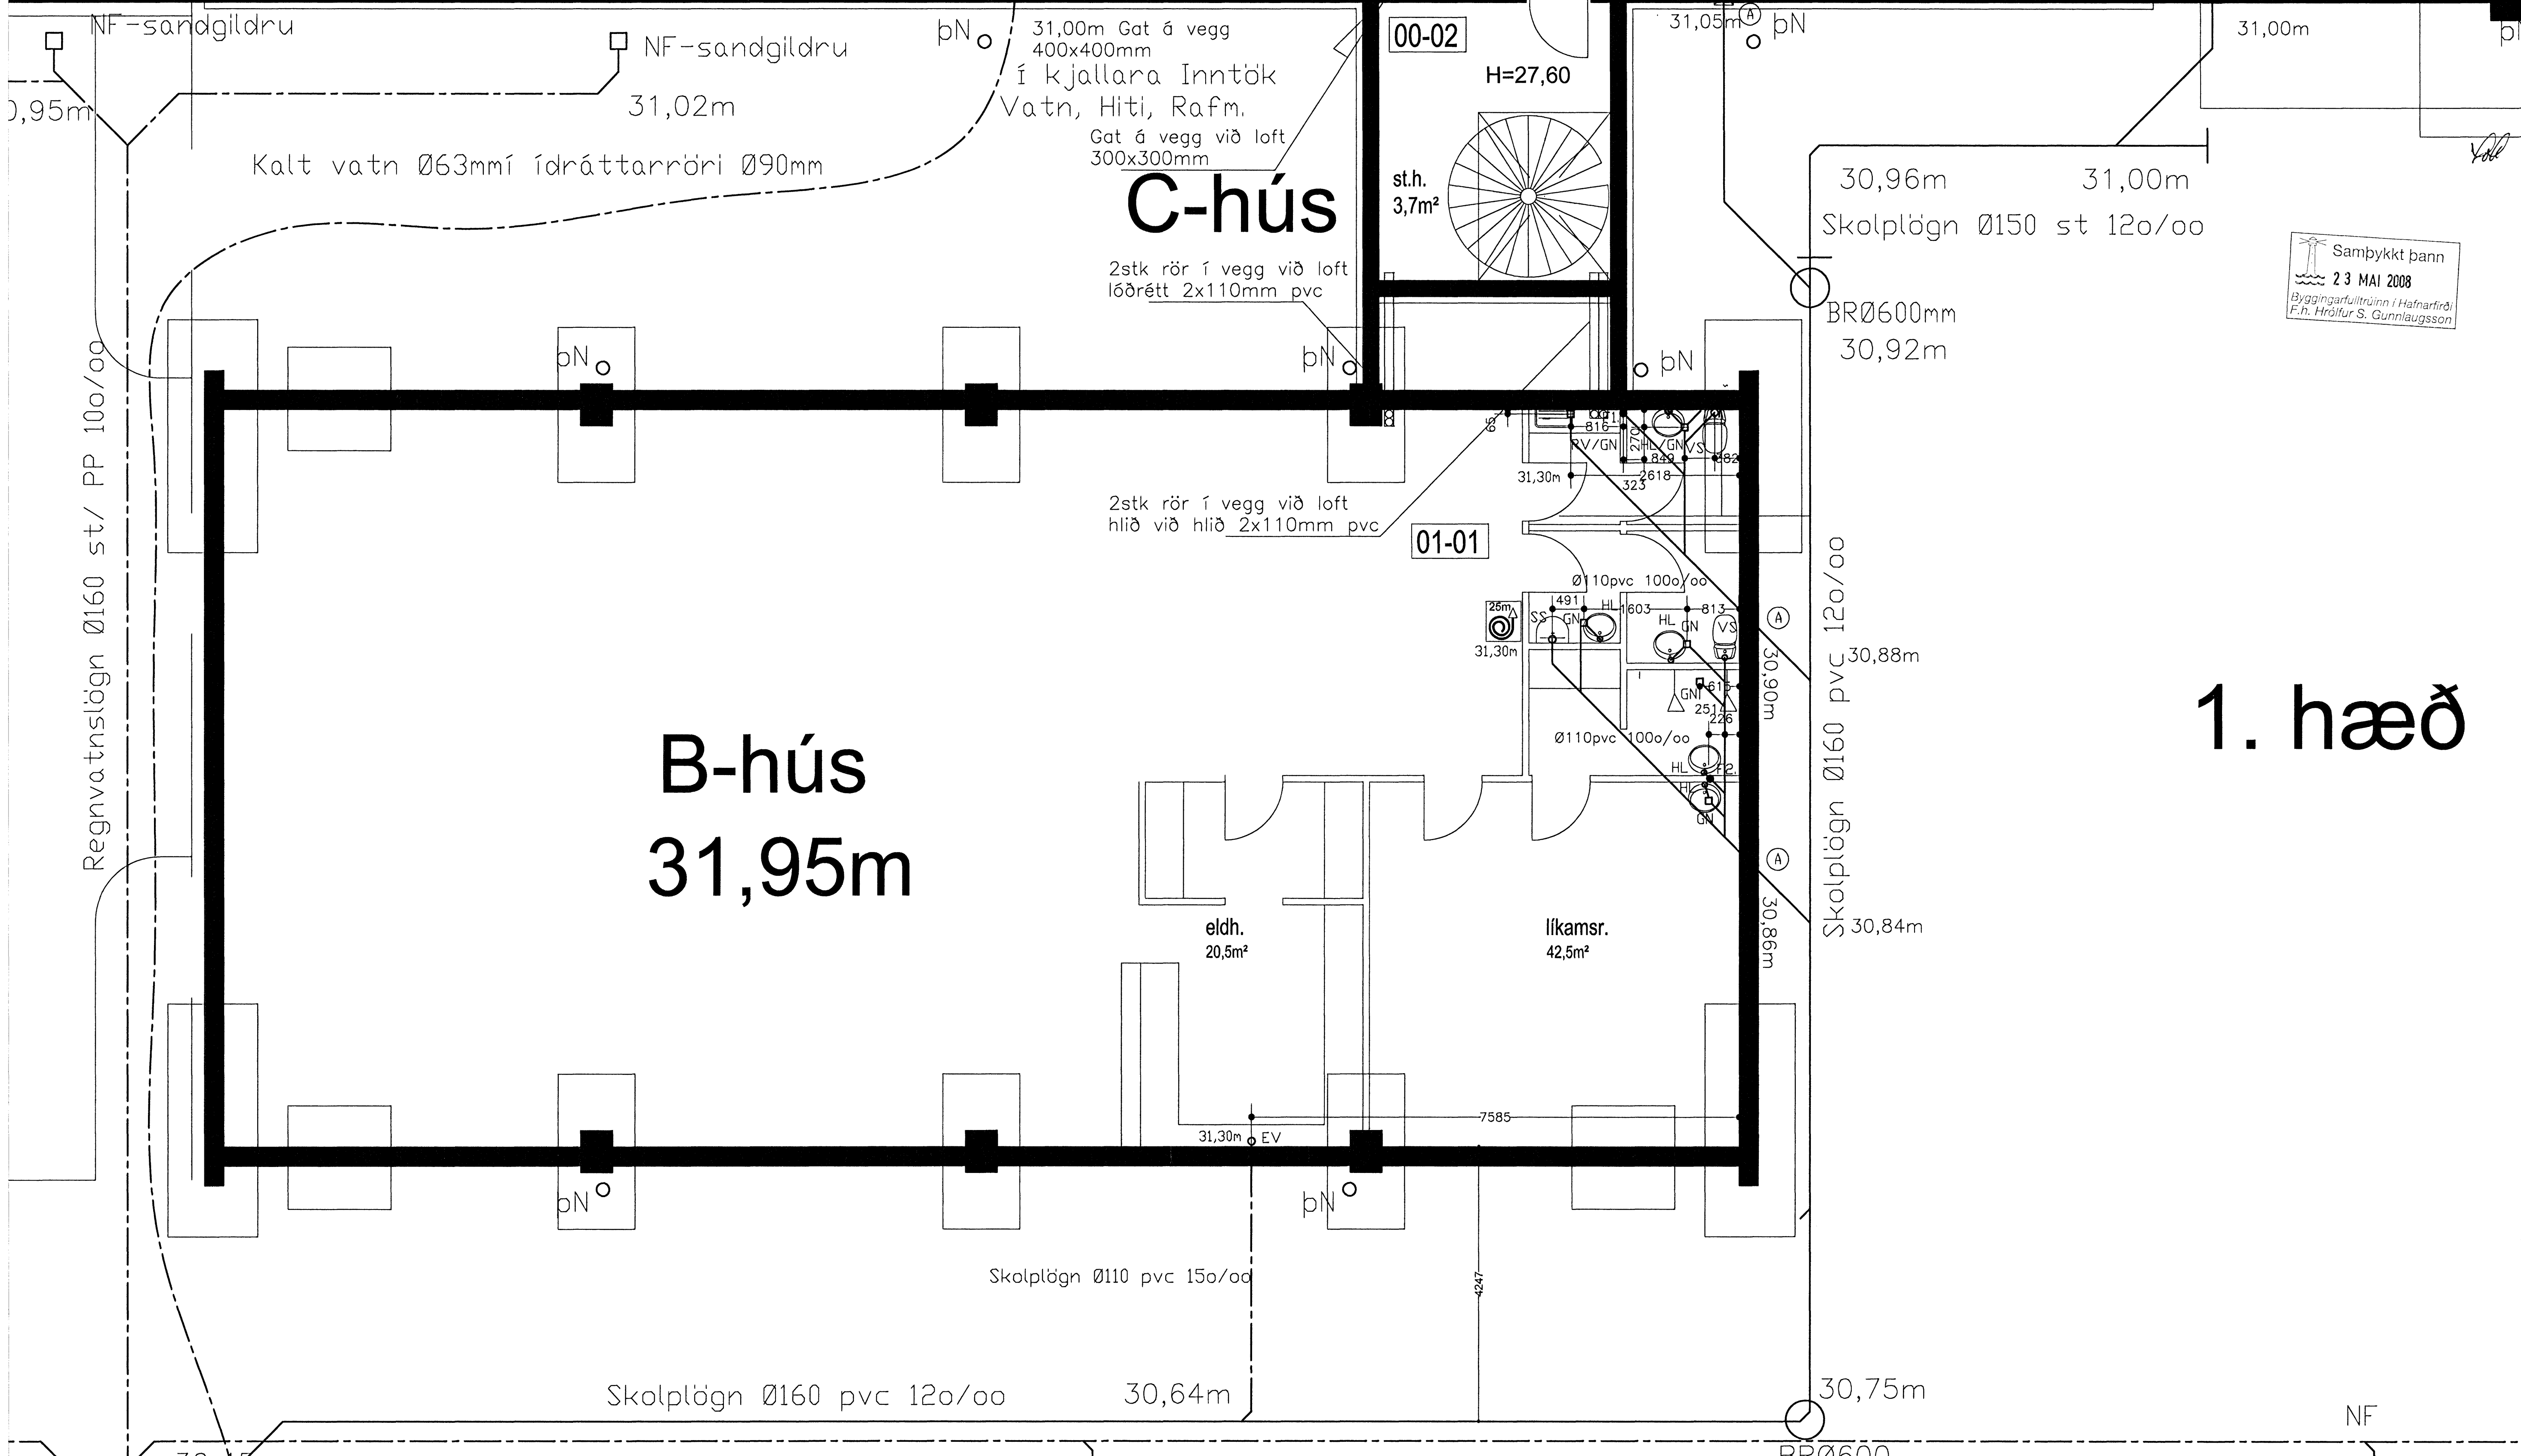
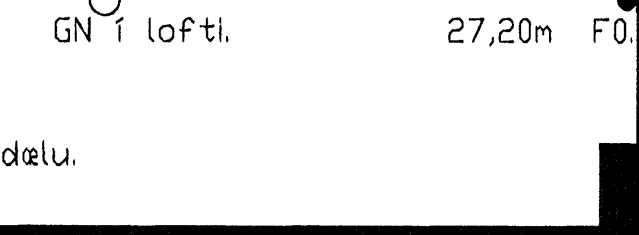
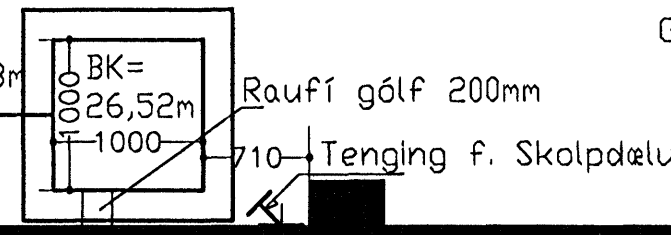
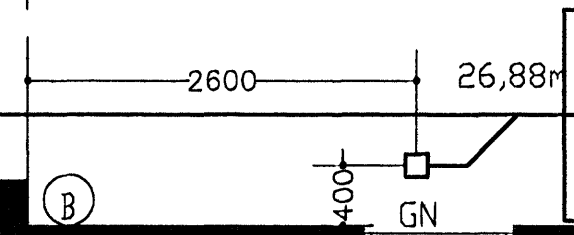


Grútaríkar max. 7000

400x400mm
K=26,75m

safnhola

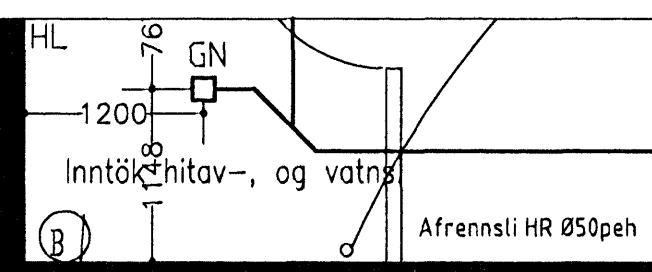

Samþykkt þann
23 MAÍ 2008
Byggingarfulltrúinn í Hafnarfirði
F.h. Hrólfur S. Gunnlaugsson

1. hæð

13.5.08
HEILBRIGDISEFTIRLITS
HAFNARFIJARDAR-
OG KÖPAVOGSSVÆDIS
Gæðalorgi 2-20 Gæðabe
Páll Stefánsson

Breytingar		Álfhella 6 RST- Hafnarfirði	
Nr.	Dags.	Nafn	
			Takniþjónusta Ragnars G Gunnarssonar ehf.
			Smlöjuveg 11 s: 544 5350 ragnargg@aimnet.is
			Mkv. 1:50
			Nr. 15.
			Hús B/C 1. hæð D-G /1-5.