

Olúskilja:  
 Olían sem er til staðar er eðlisp. 0,824. Staðall um olúskiljur EN-858-2.  
 Reiknað með vatnsnotkun 3stk Ø15mm og 1 stk Ø20mm krana  
 sem gefa 8,4l/sek og plan sem er 100m<sup>2</sup> sem gerir 1,1 l/sek .Samtals 9,5 l/sek skilja.  
 Nota skal viðurkenda sambyggða olúskilju með sandfangi ;NS-fl.2. Olúskilja 10m<sup>2</sup> með  
 sandfangi 1250 lítra og með athugunarbrúnaði samkvæmt staðli.


Halli plans.

K=27,50

Kjallari

Athafnaplar

Samþykkt þann  
 23 MAI 2008  
 Byggingarfulltrúinn í Hafnarfirði  
 F.h. Hröflur S. Gunnlaugsson

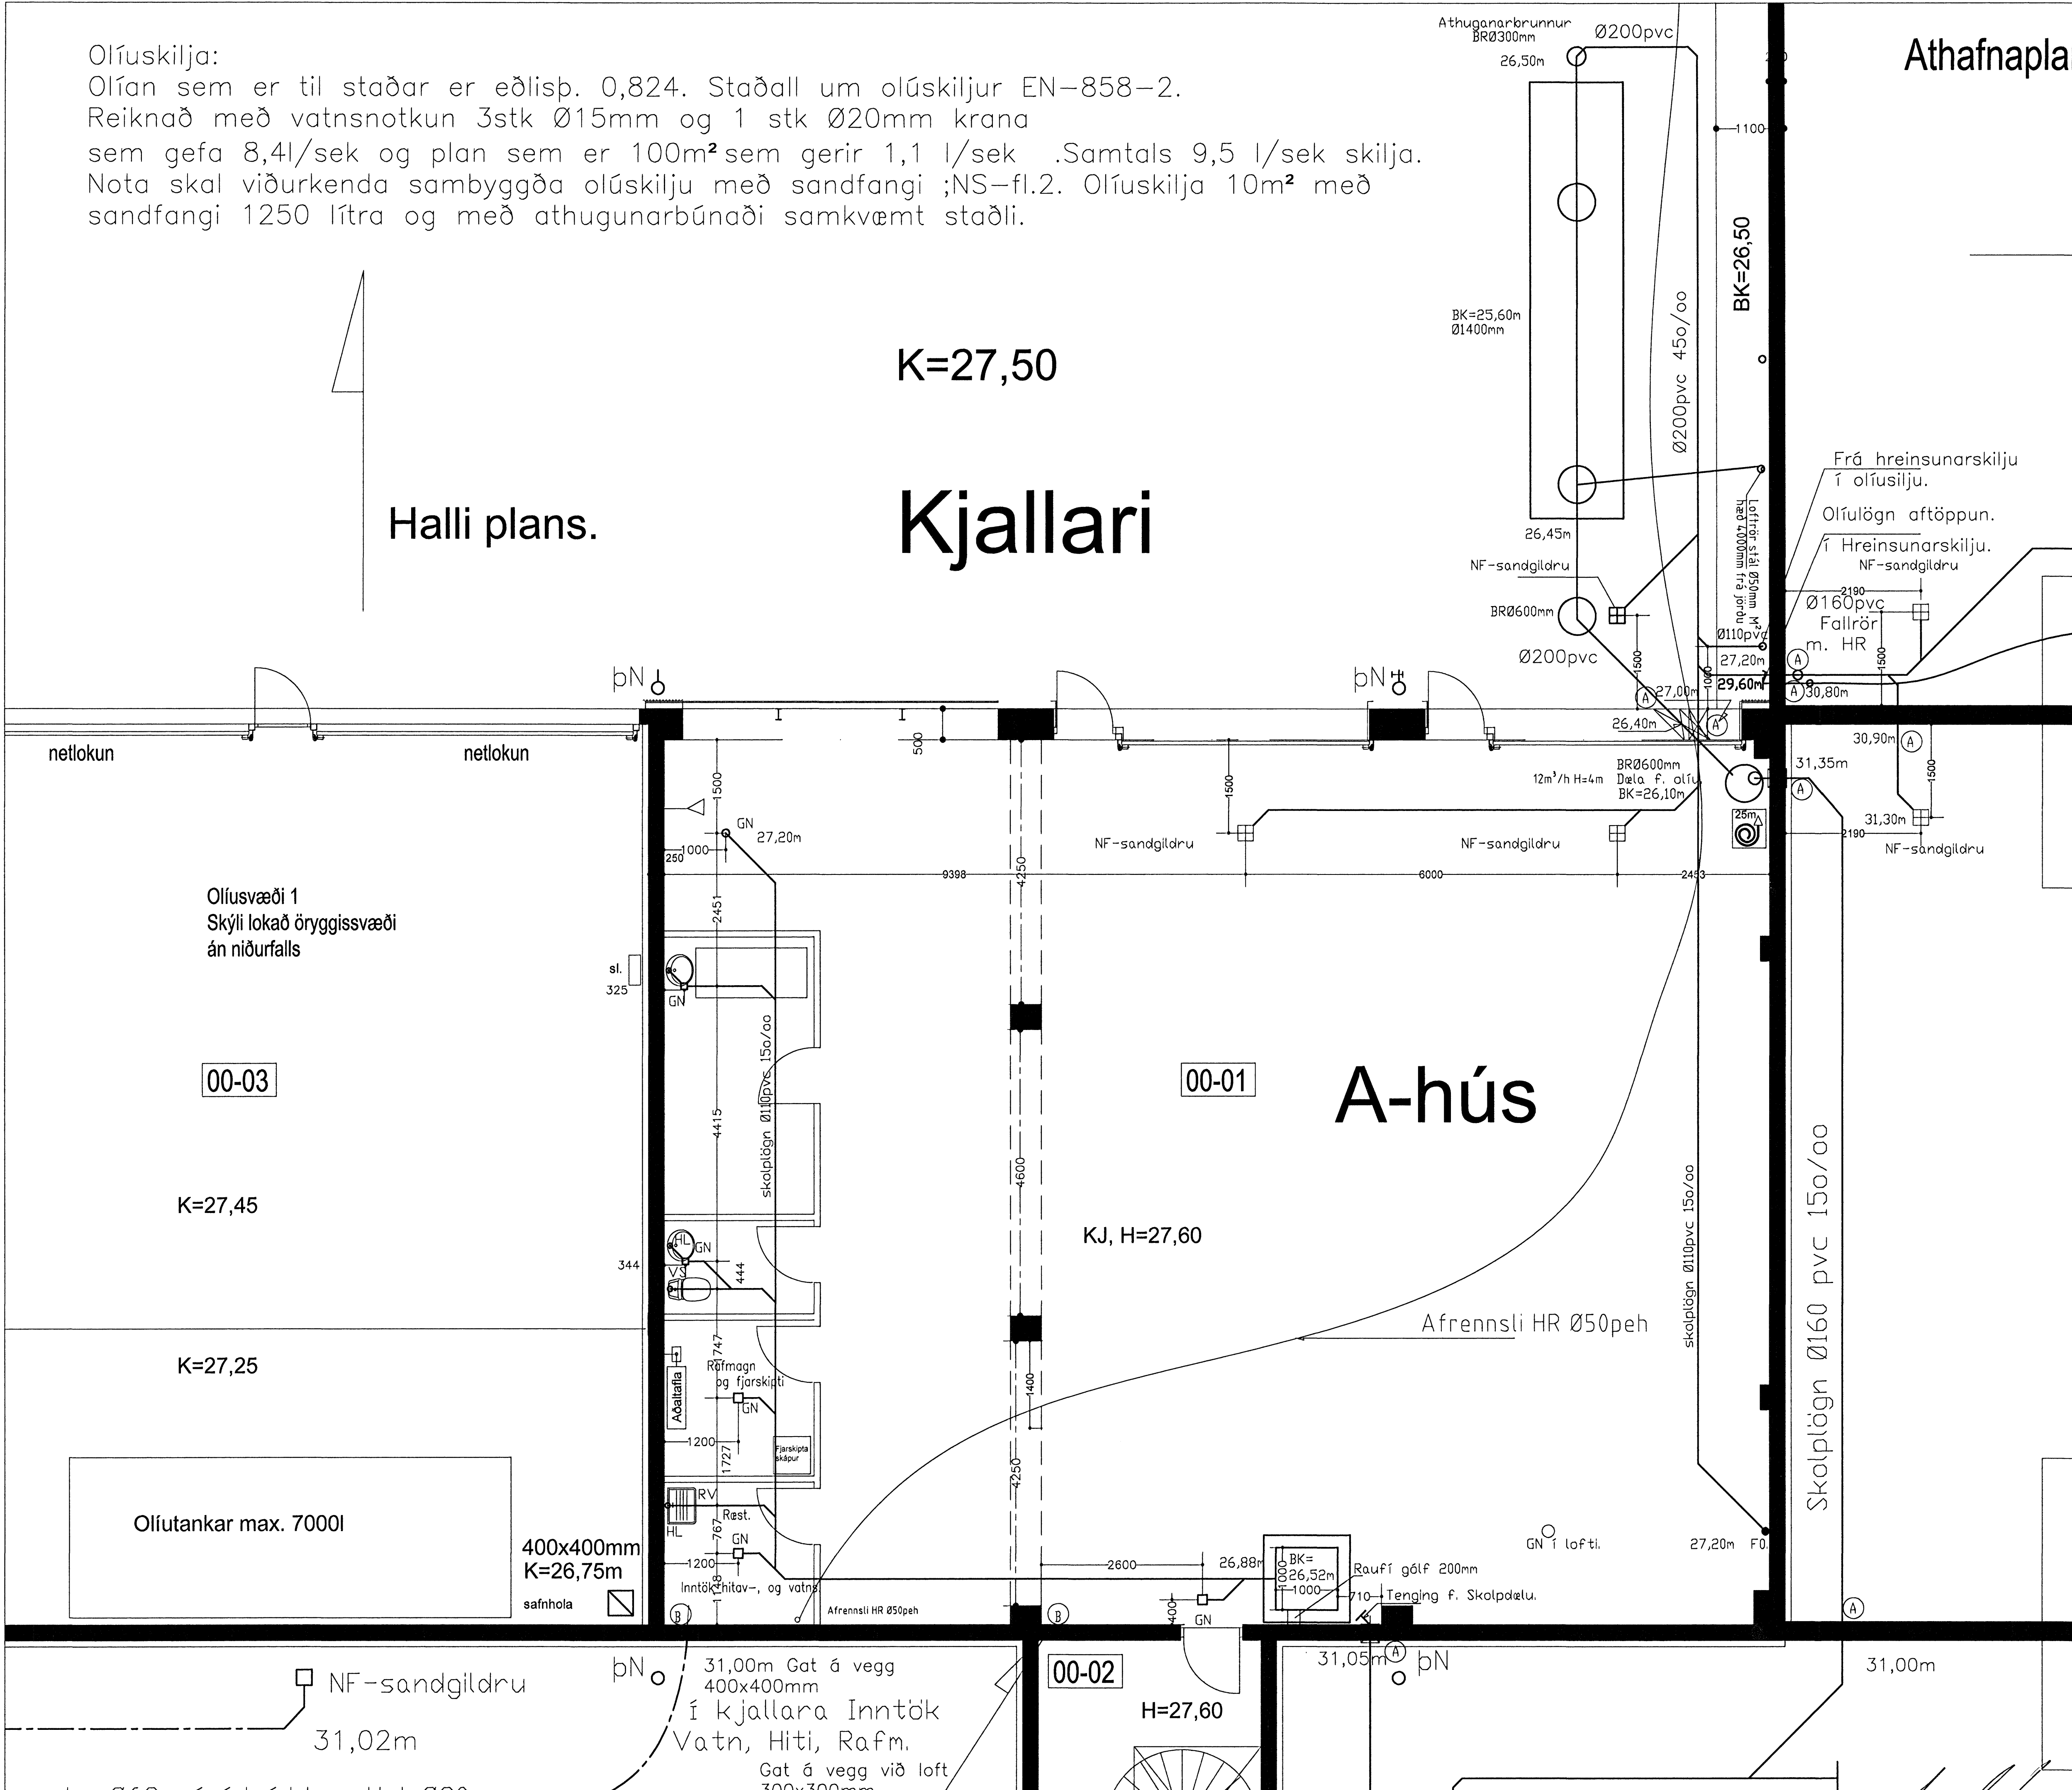

13.5.08  
 HEILBRIGDISEFTIRLIT  
 HAFNARFIJARDAR-  
 OG ROVAVERSSWEDIS  
 Gæðatogi 7 / 210 Gæðabæ  
 Þórunn Jónsdóttir

Breytingar			Álfhella 6 RST- Hafnarfirði	
Nr.	Dags.	Nafn	Tæknijónusta Ragnars G Gunnarssonar ehf.	
			Saldjavegi 11 s: 544 5350 ragnorg@aimnet.is	Mkv. 1:50
			Hús A kjallari 3-6 /A-D.	Nr. 12.
				Dags. 05.05.2008