


Samþykkt þann
23 MAI 2008
Byggingarfulltrúinn í Hafnarfirði
F.h. Hrölfur S. Gunnlaugsson

Olíuskilja:
Olían sem er til staðar er eðlisþ. 0,824. Staðall um olíuskiljur EN-858-2.
Reiknað með vatnsnotkun 3stk Ø15mm og 1 stk Ø20mm krana
sem gefa 8,4l/sek og plan sem er 100m² sem gerir 1,1 l/sek. Samtals 9,5 l/sek skilja.
Nota skal viðurkenda sambyggða olíuskilju með sandfangi ;NS-fl.2. Olíuskilja 10m² með
sandfangi 1250 lítra og með athugunarþúnaði samkvæmt staðli.

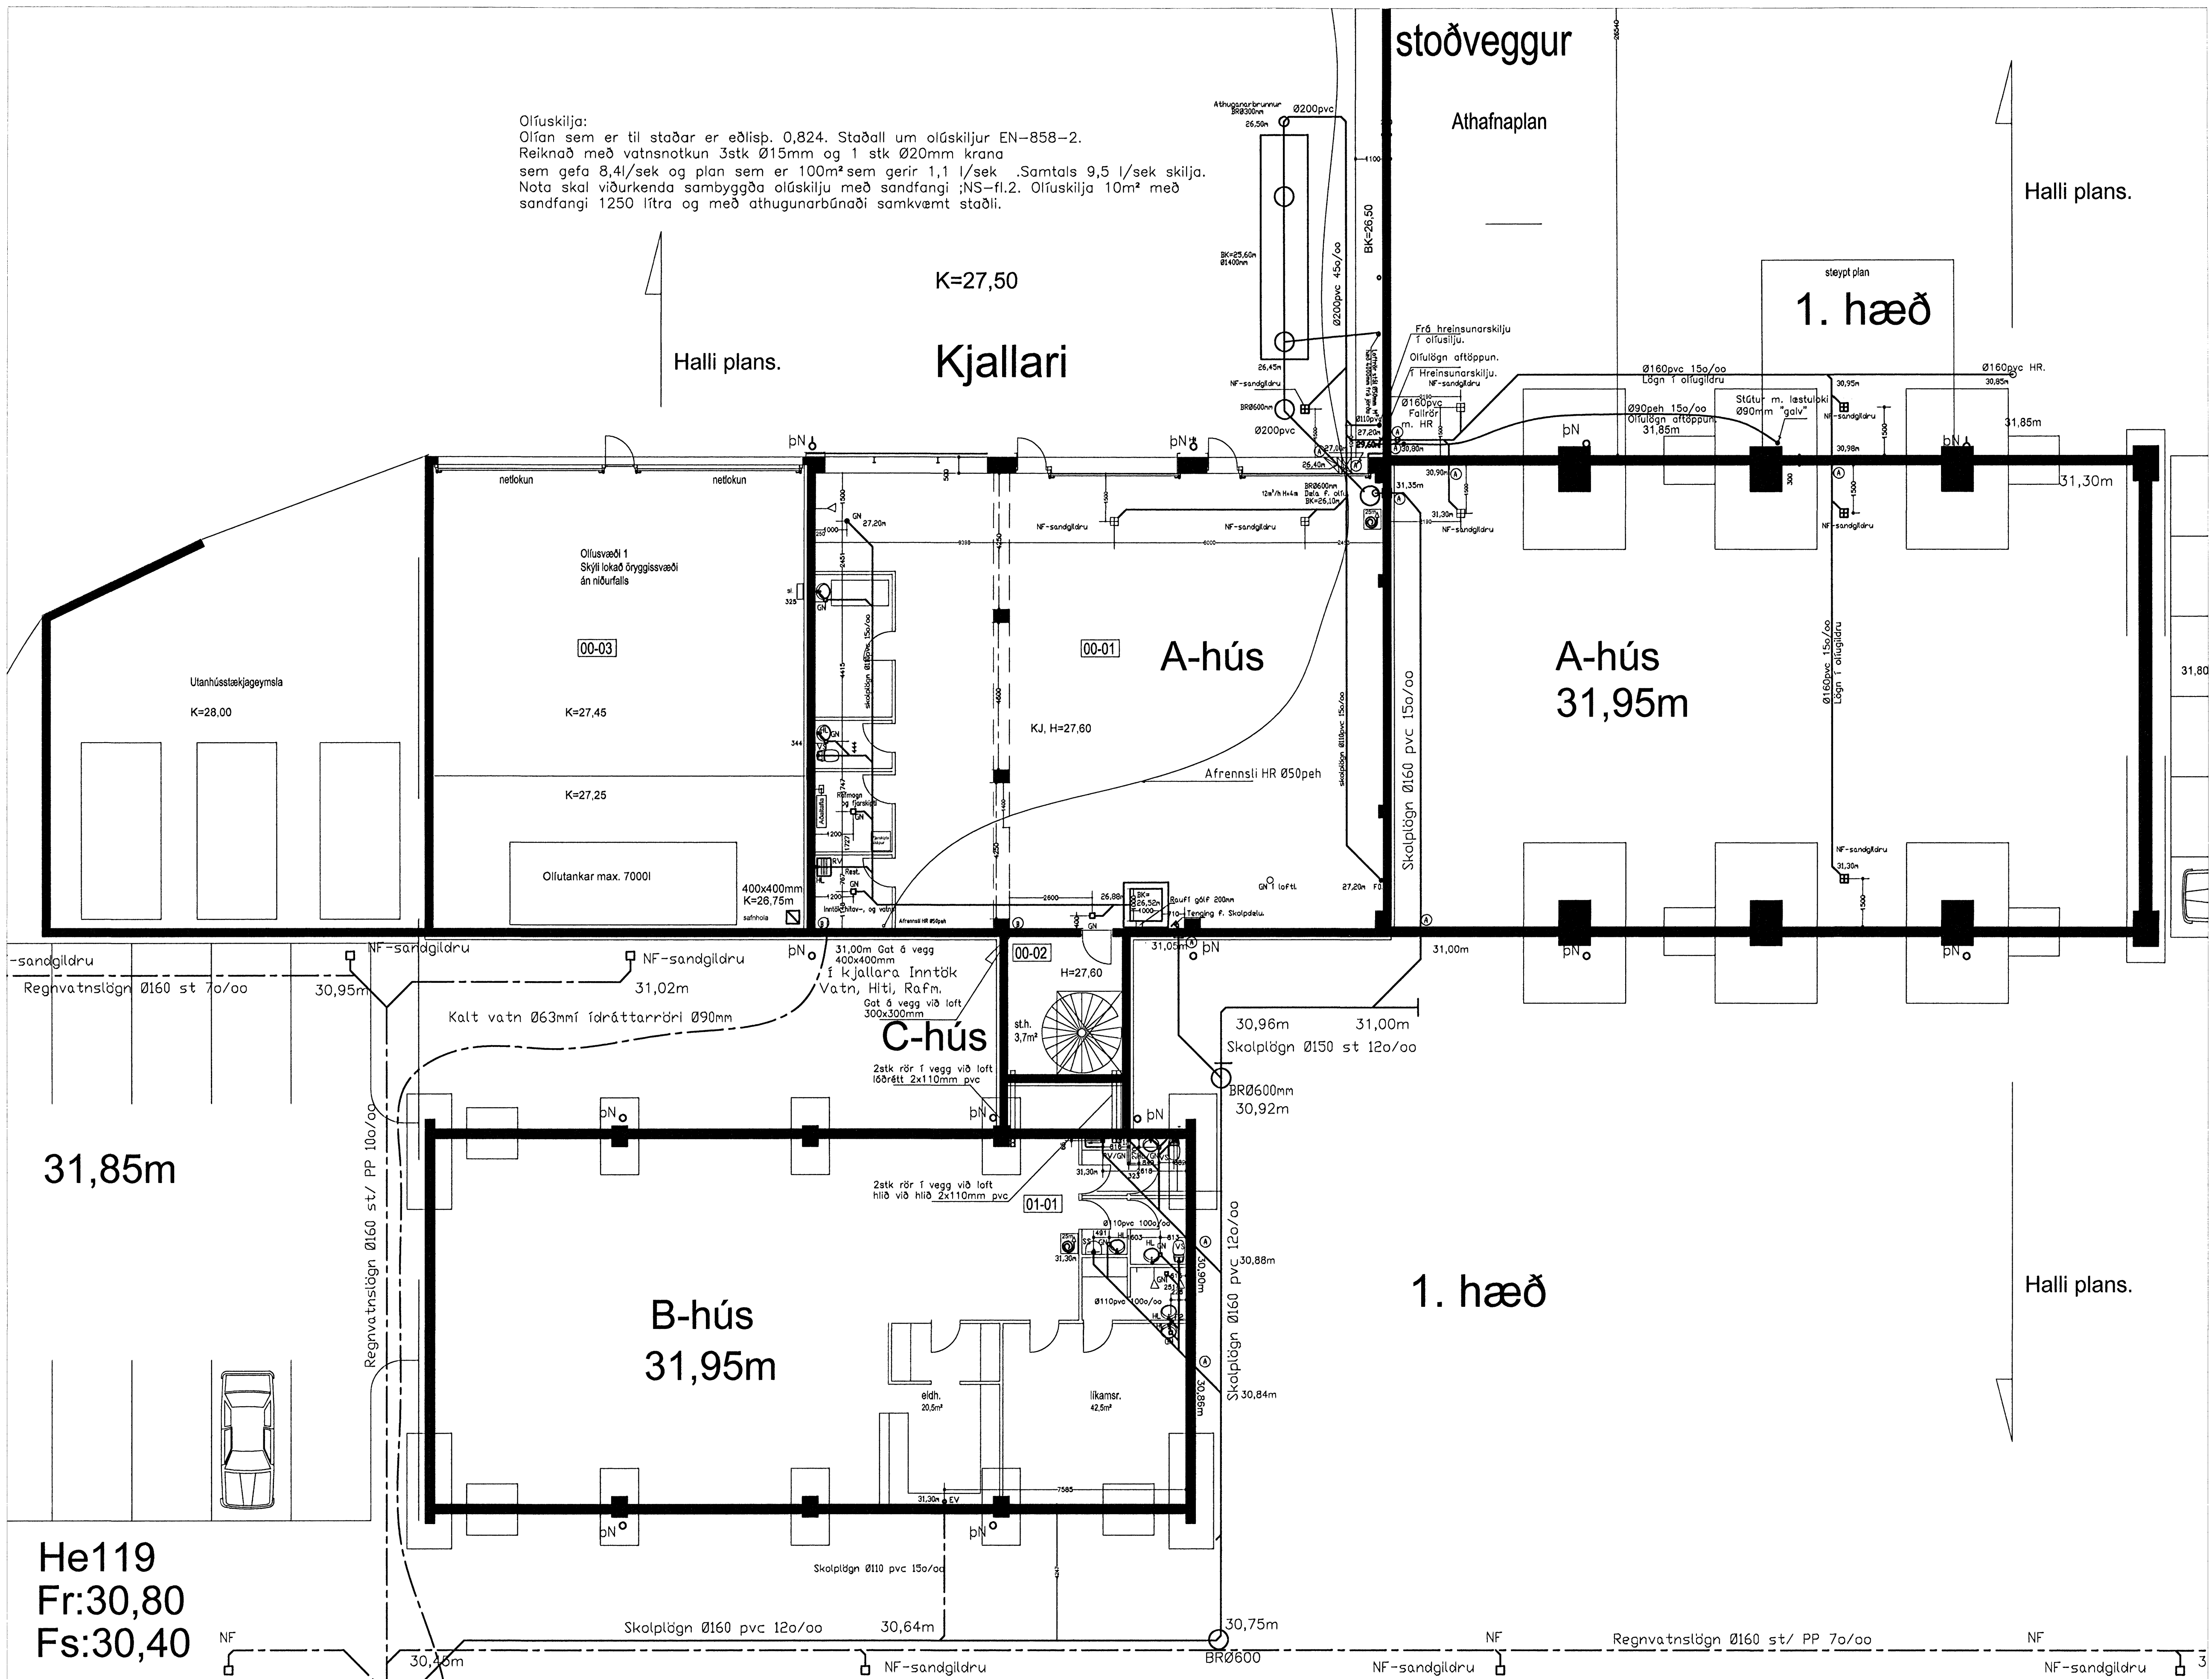

He119
Fr:30,80
Fs:30,40

19.5.08
HELBRIGGISEFTIRLITIS
HAFNARFIJARDAR-
OG KÖPAVÖGSKVÆDIS
Gæðingur 7 210 Garðabæ
K. Stefánsson

Breytingar	Nr.	Dags.	Nafn

Álfhella 6 RST- Hafnarfirði
Tæknifjónusta Ragnars G Gunnarssonar ehf.
Smíðjuveg 11 a: 544 5350 ragnargg@innnet.is
Frérennslí í grunninn

Mkv. 1:100
Nr. 11.
Dags. 05.05.2008