



Samþykkt þann  
23 MAÍ 2008  
Byggingarfulltrúinn í Hafnarfirði  
F.h. Hrafnur S. Gunnlaugsson

*Handwritten signature*

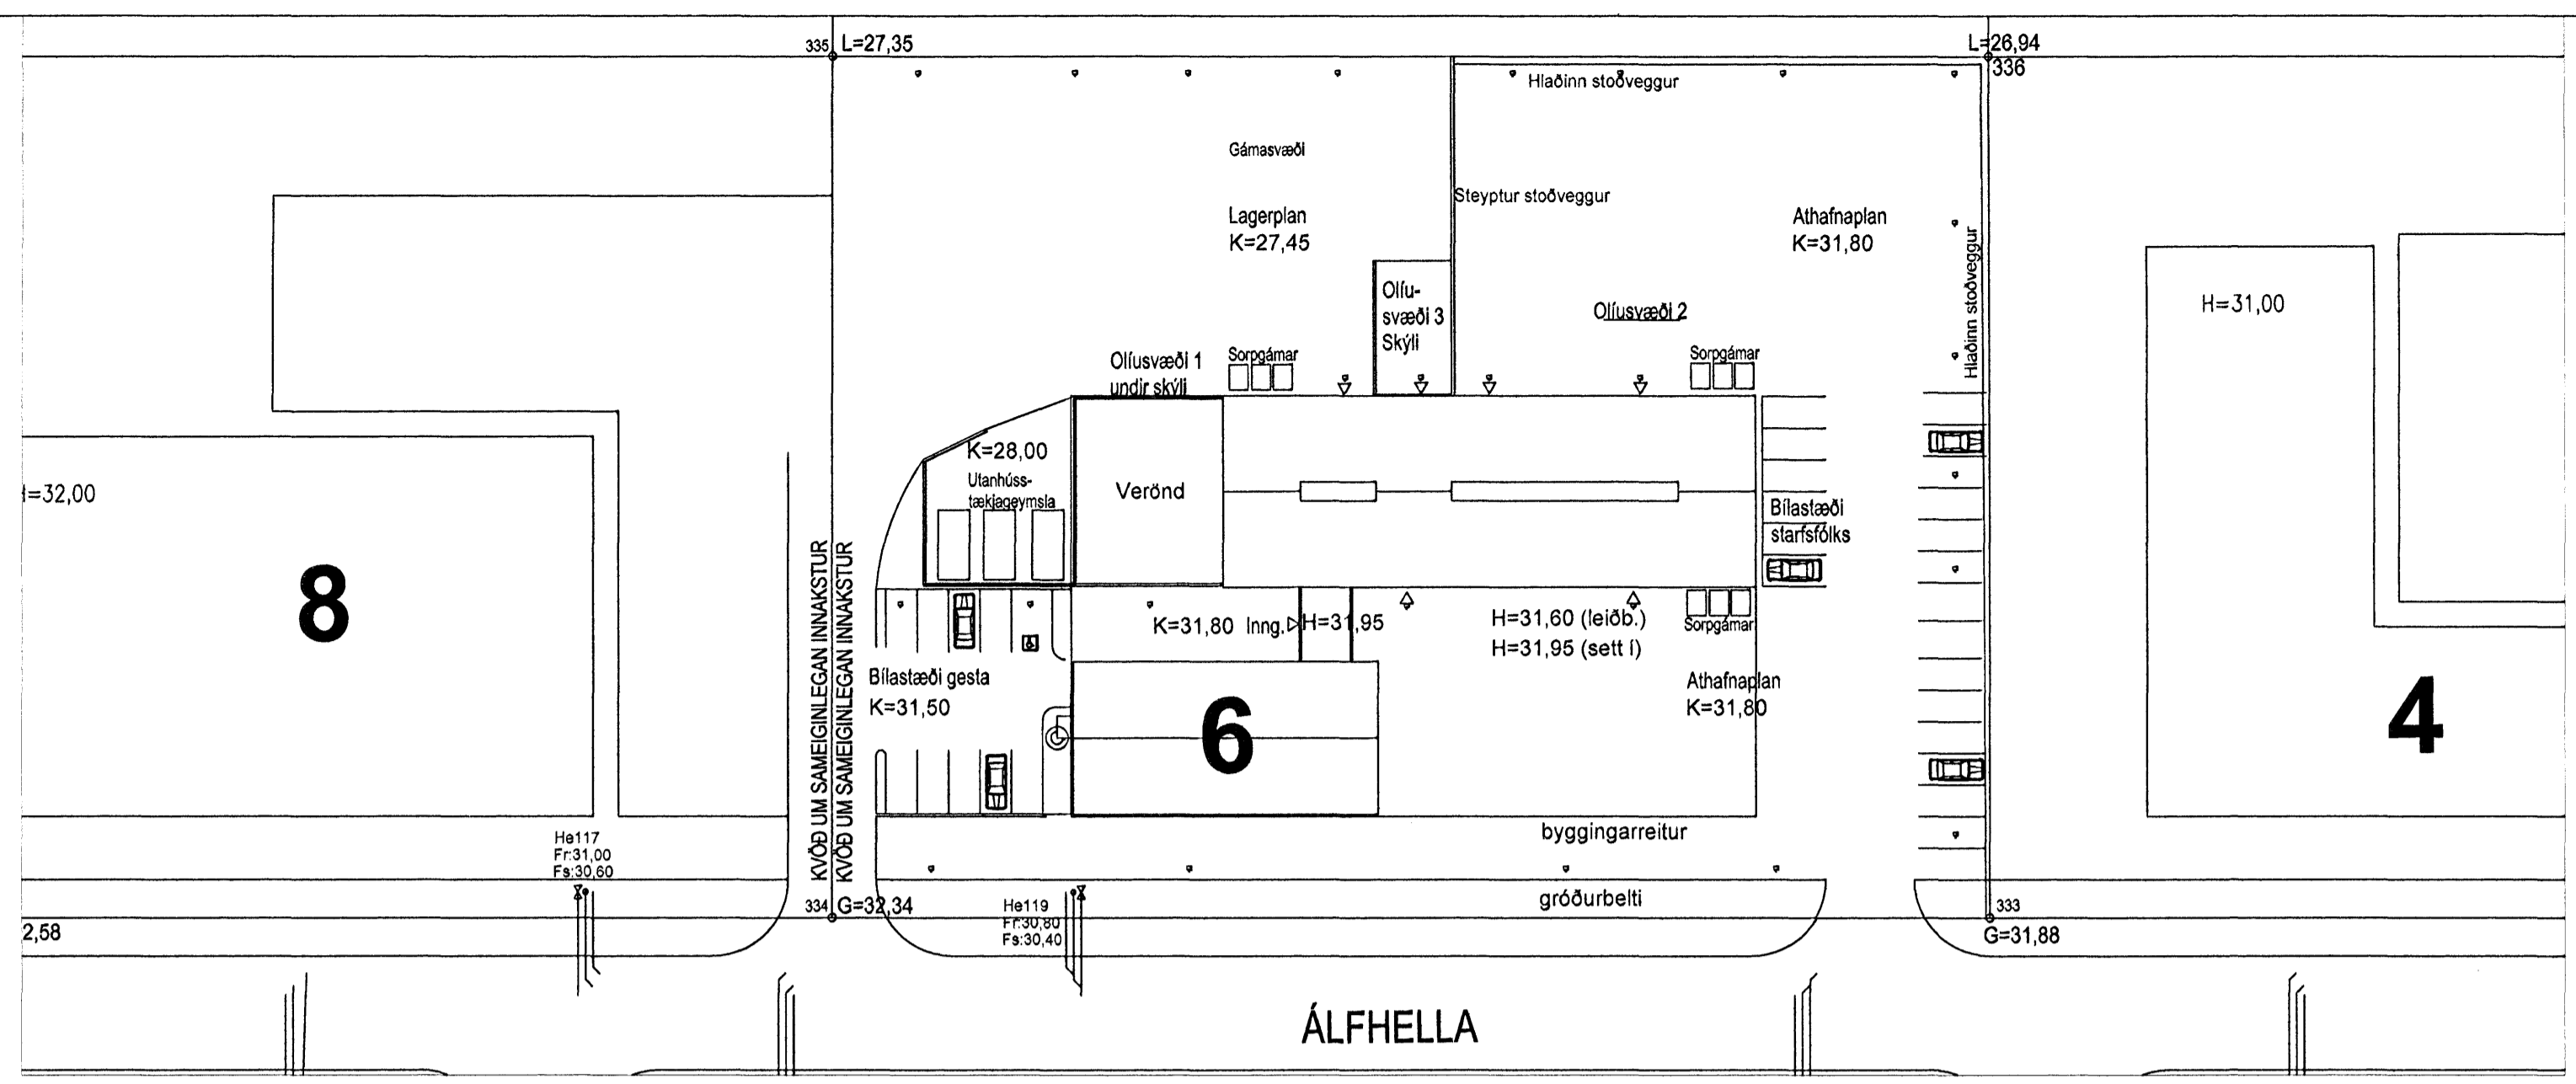

Afstöðumynd 1:500

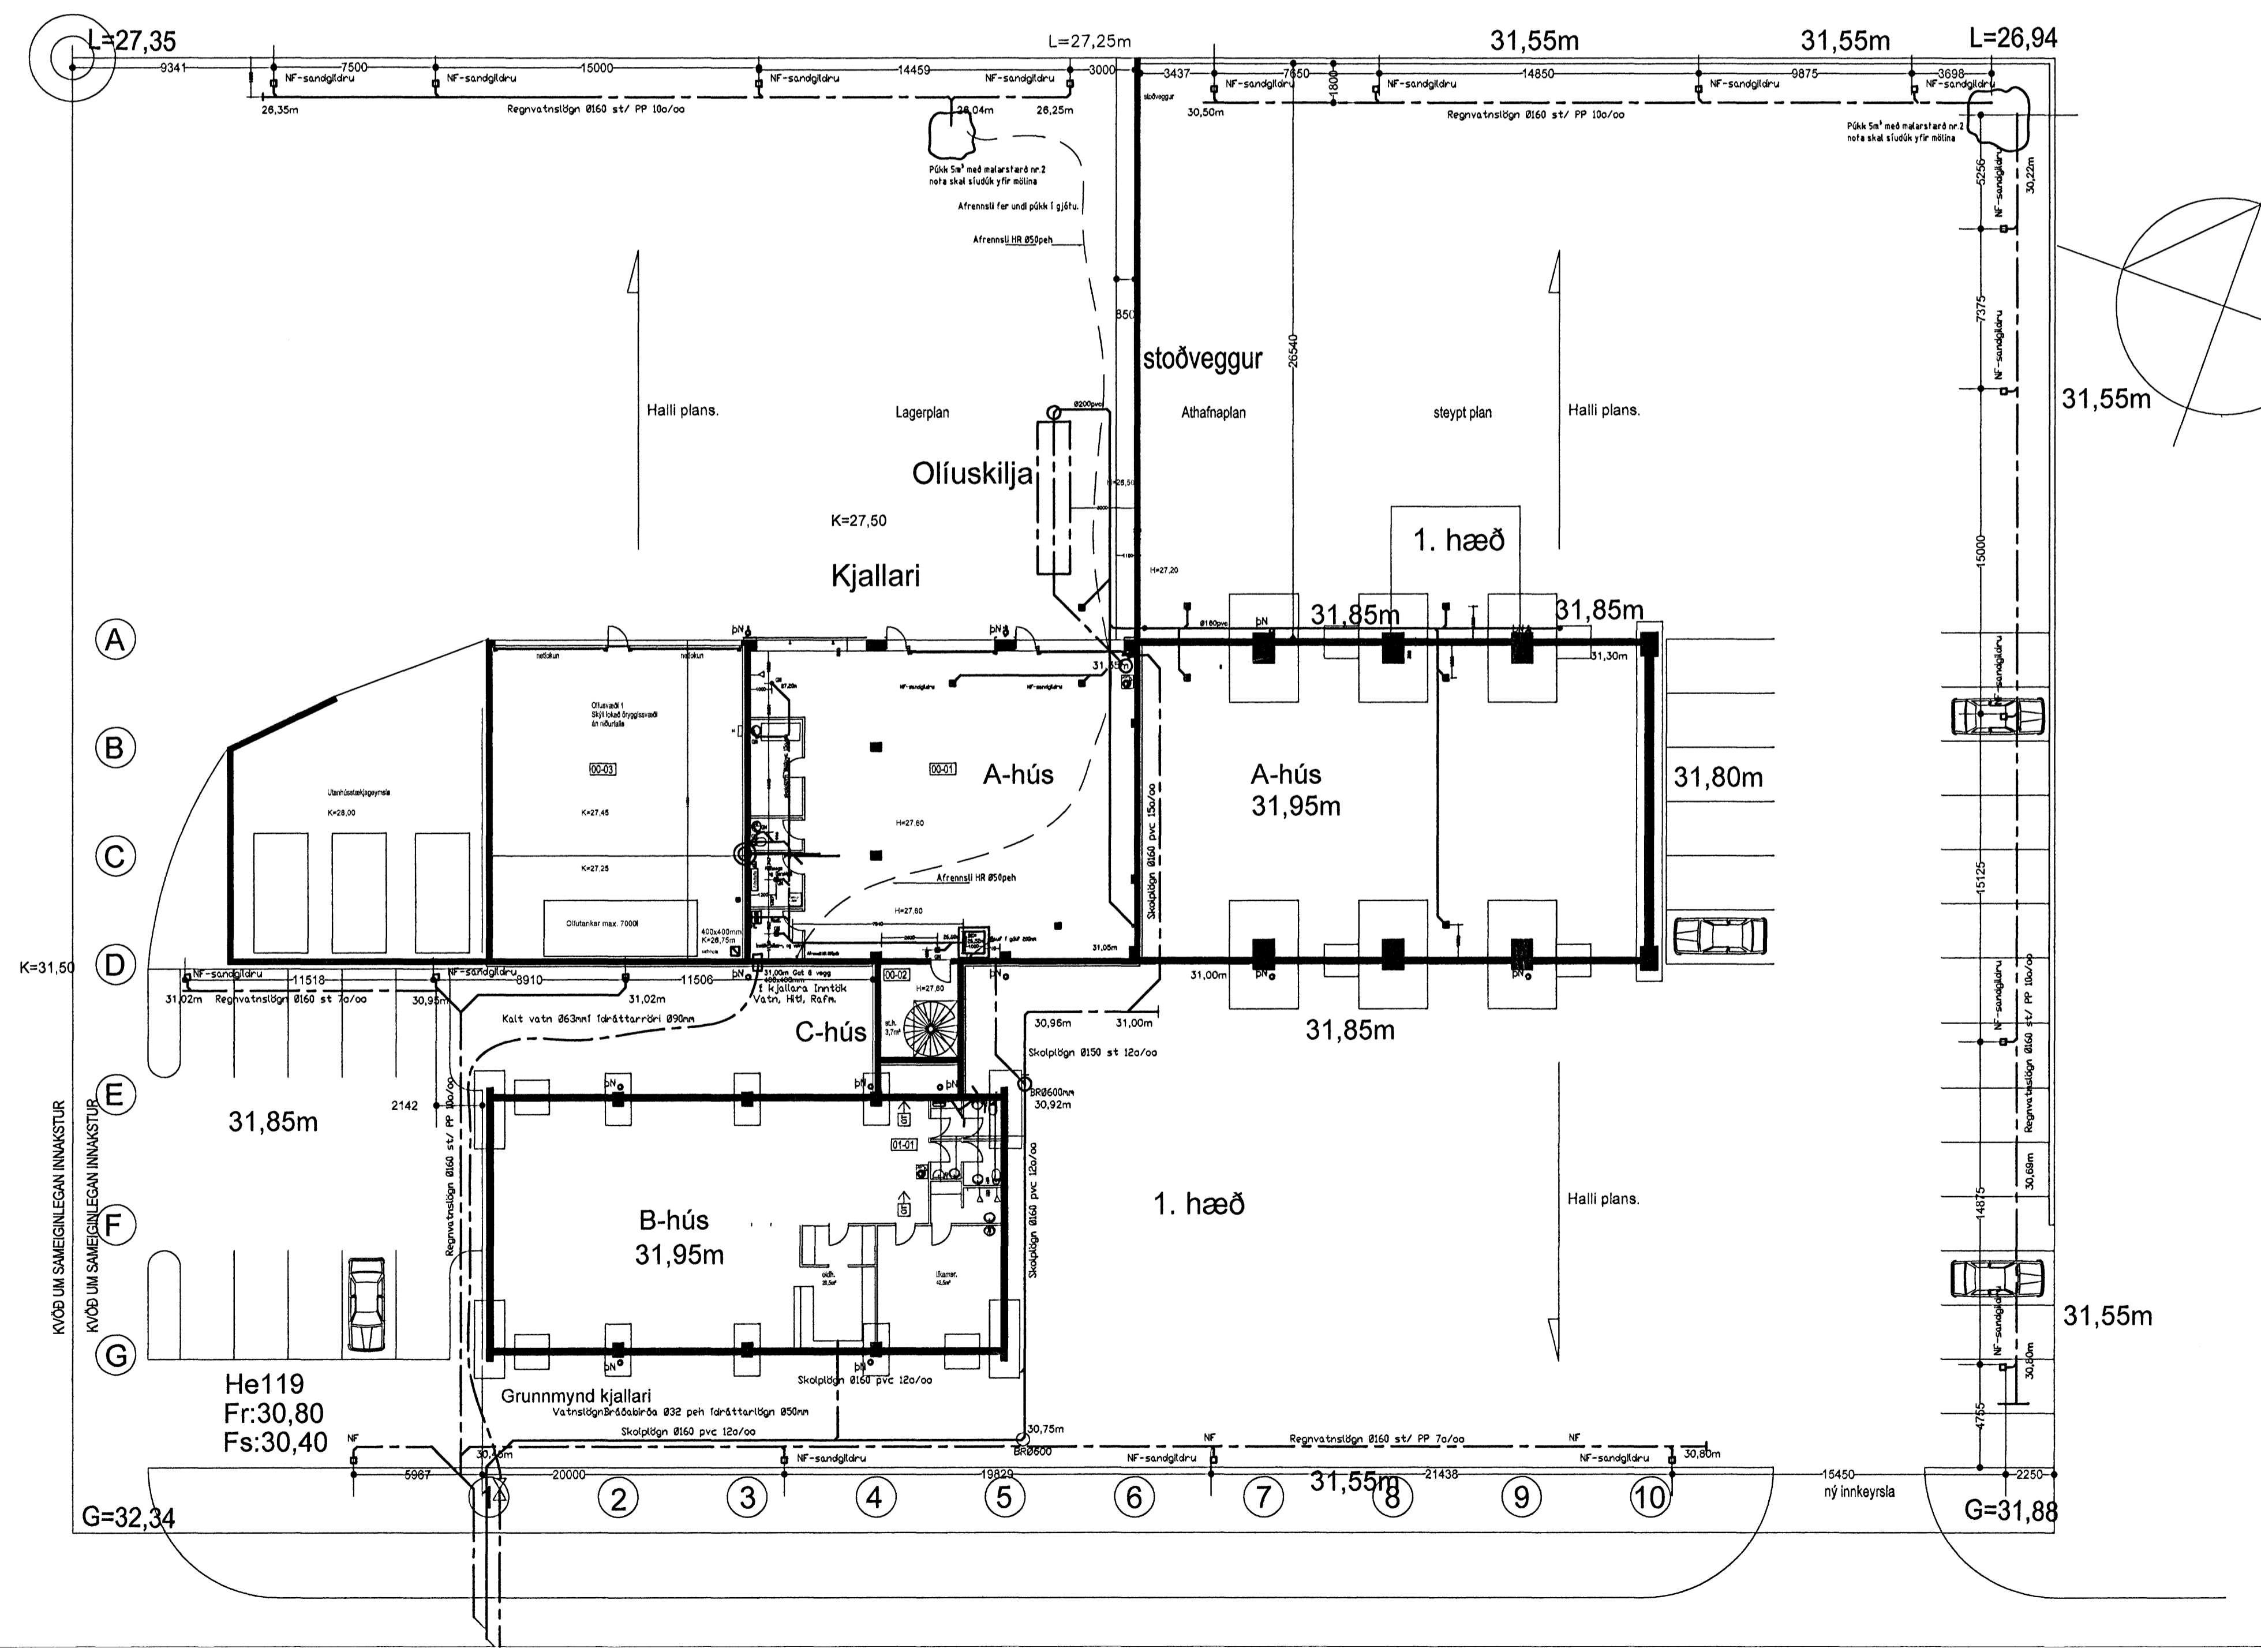

Yfirlitsmynd 1:200

13.5.08  
HEILBRIGÐISEFTIRLIT'S  
HAFNARFJARDAR  
OG KÖPVAÐGASSVEÐIS  
Gangatorg 17 - 210 Garðabæ  
*Handwritten signature*

Breytingar			Álfhella 6 RST- Hafnarfirði	
Nr.	Dags.	Nafn		
			Tækniþjónusta Ragnars G Gunnarssonar ehf.	
			Smájuvægi 11 s: 544 5350 ragnarg@aimnet.is	
			Mkv. 1:200/500	Nr. 10.
			Frárennslí í lóð - yfirlitsmynd og	
			Dags. 05.05.2008	

*Handwritten signature*