


Samþykkt bann
27 MAI 2008
Byggingarfulltrúarn í hafnarfirði
F.h. Hrölfur S. Gunnlaugsson

ÚTGÁFUERILL


NÚMÉR	DAGS	SKYRINDAR	HANNAÐ
B1	07.05.2007	BYGGINGARTEIKNING	PB

DAGS. UNDIRSKRIFTAR: NAFN OG KT. SAMRÆMINGARHÖNNUNÐAR:
UNDIRSKRIFT SAMRÆMINGARHÖNNUNÐAR: *JL*

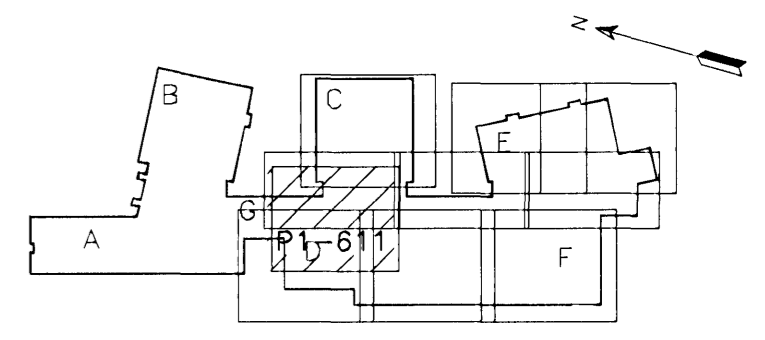

LYKILMYND

ALMENNAR SKÝRINGAR SJÁ TEIKNINGU P1-601

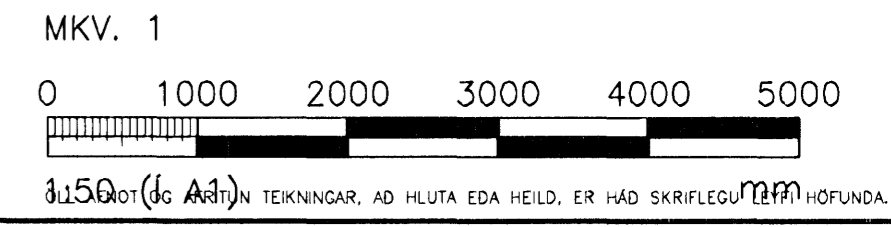


VGK HÖNNUN
GRENSASVEGI 1 - 108 REYKJAVÍK - Sími: 422 3000 - Fax: 422 3001
VEFFANG: www.vgkhnun.is - NETFANG: vgkhnun@vgkhnun.is

HEITI VERKS:
HRAUNVALLASKÓLI 2. ÁF.
DREKAVELLIR 9, HAFNARFIRÐI

HEITI TEIKNINGAR:
VATNSÓDAKERFI:
KJALLARI, GRUNNMYND

MELT:	TEIKNAD:	GEYMSLUNÚMÉR:	VNR:
	LS		3.151.218
HANNAÐ:	YTRIFARÐ:	MKV:	NR. TEIKNINGAR:
PB		1:50	
DAGS. UNDIRSKRIFTAR:	NAFN OG KT. HÖNNUNÐAR:		P2-611
	VGK-HÖNNUN hf	430572-0169	
UNDIRSKRIFT HÖNNUNÐAR:			
LÁRUS ÁRSÆLSSON			

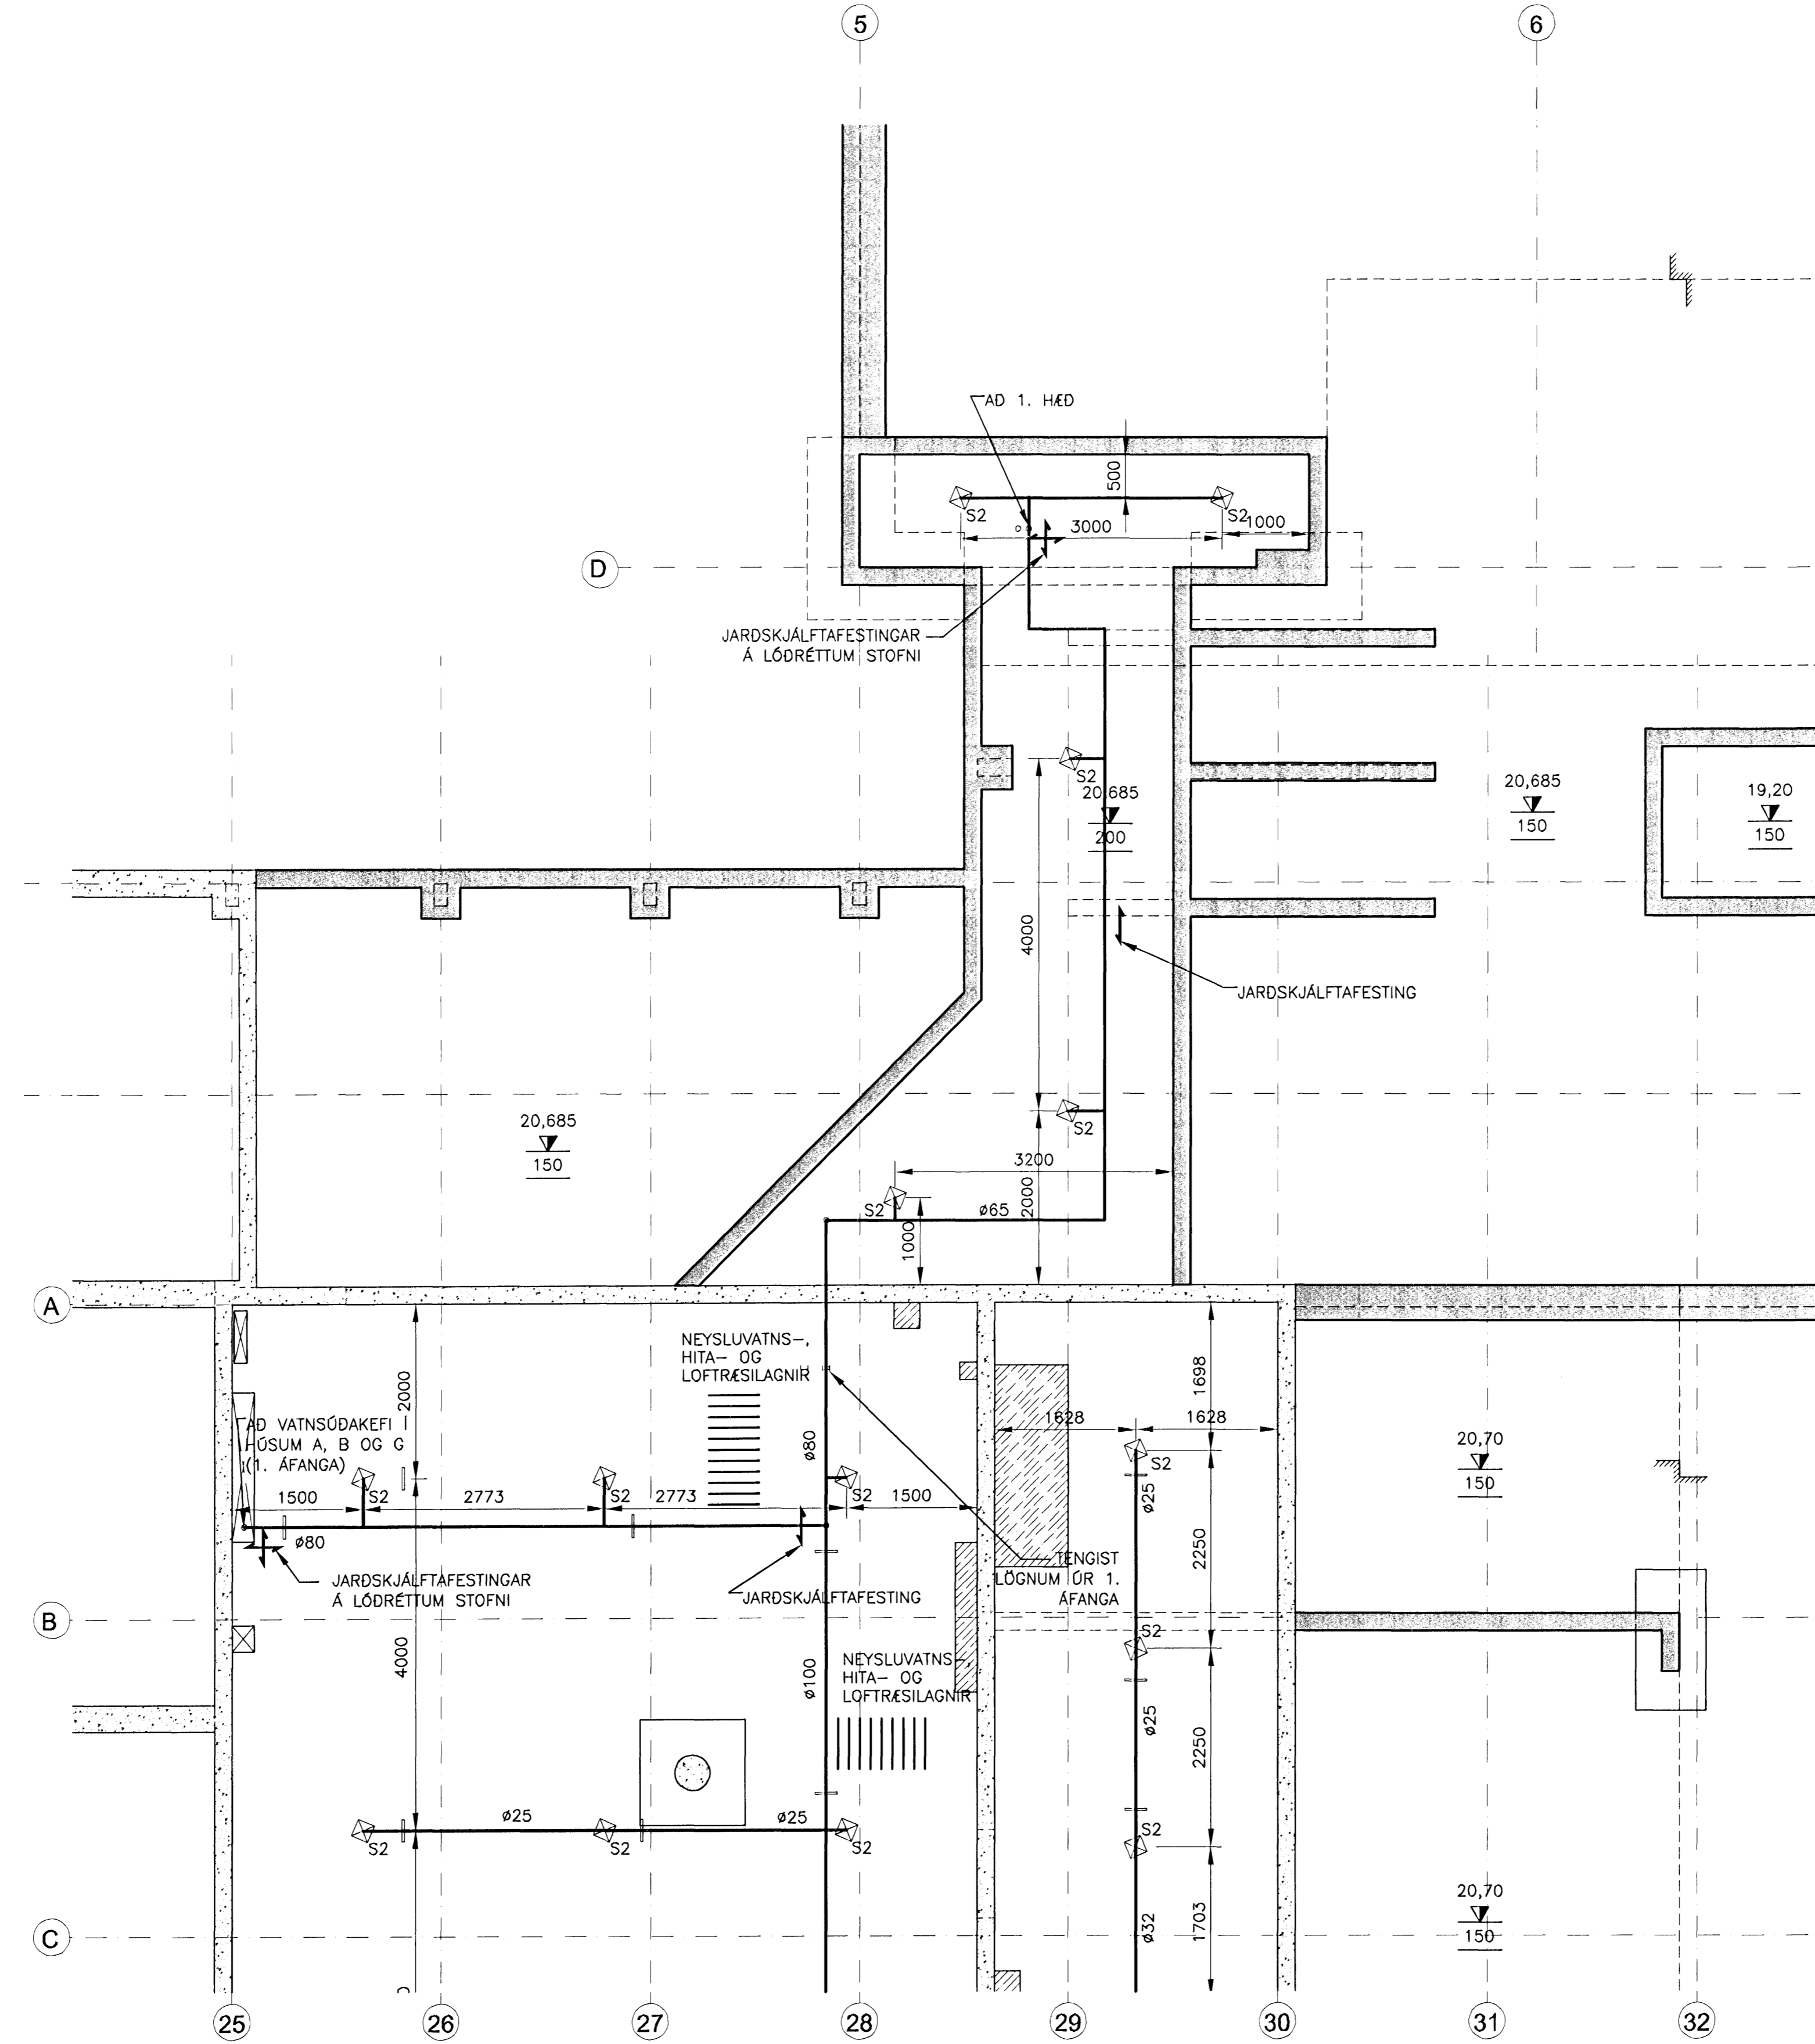

GRUNNMYND
MKV. 1