


Sampylkt þann  
 27 MAÍ 2008  
 Byggingartúlltrúnni í Hafnarfirði  
 F.Þ. Hrólfur S. Gunnlaugsson



ÚTGÁFUFRILL

NÚMÉR	DAGS	SKYRINGAR	HANNAÐ
B1	10.10.2006	BYGGINGARTEIKNING	PB
B2	24.09.2007	SNIDI BETT VIÐ	PB


DAGS. UNDRISKRIFAR: NAFN OG KT. SAMRÆMINGARHÖNNUNAR:  
 UNDRISKRIFT SAMRÆMINGARHÖNNUNAR: *[Signature]*

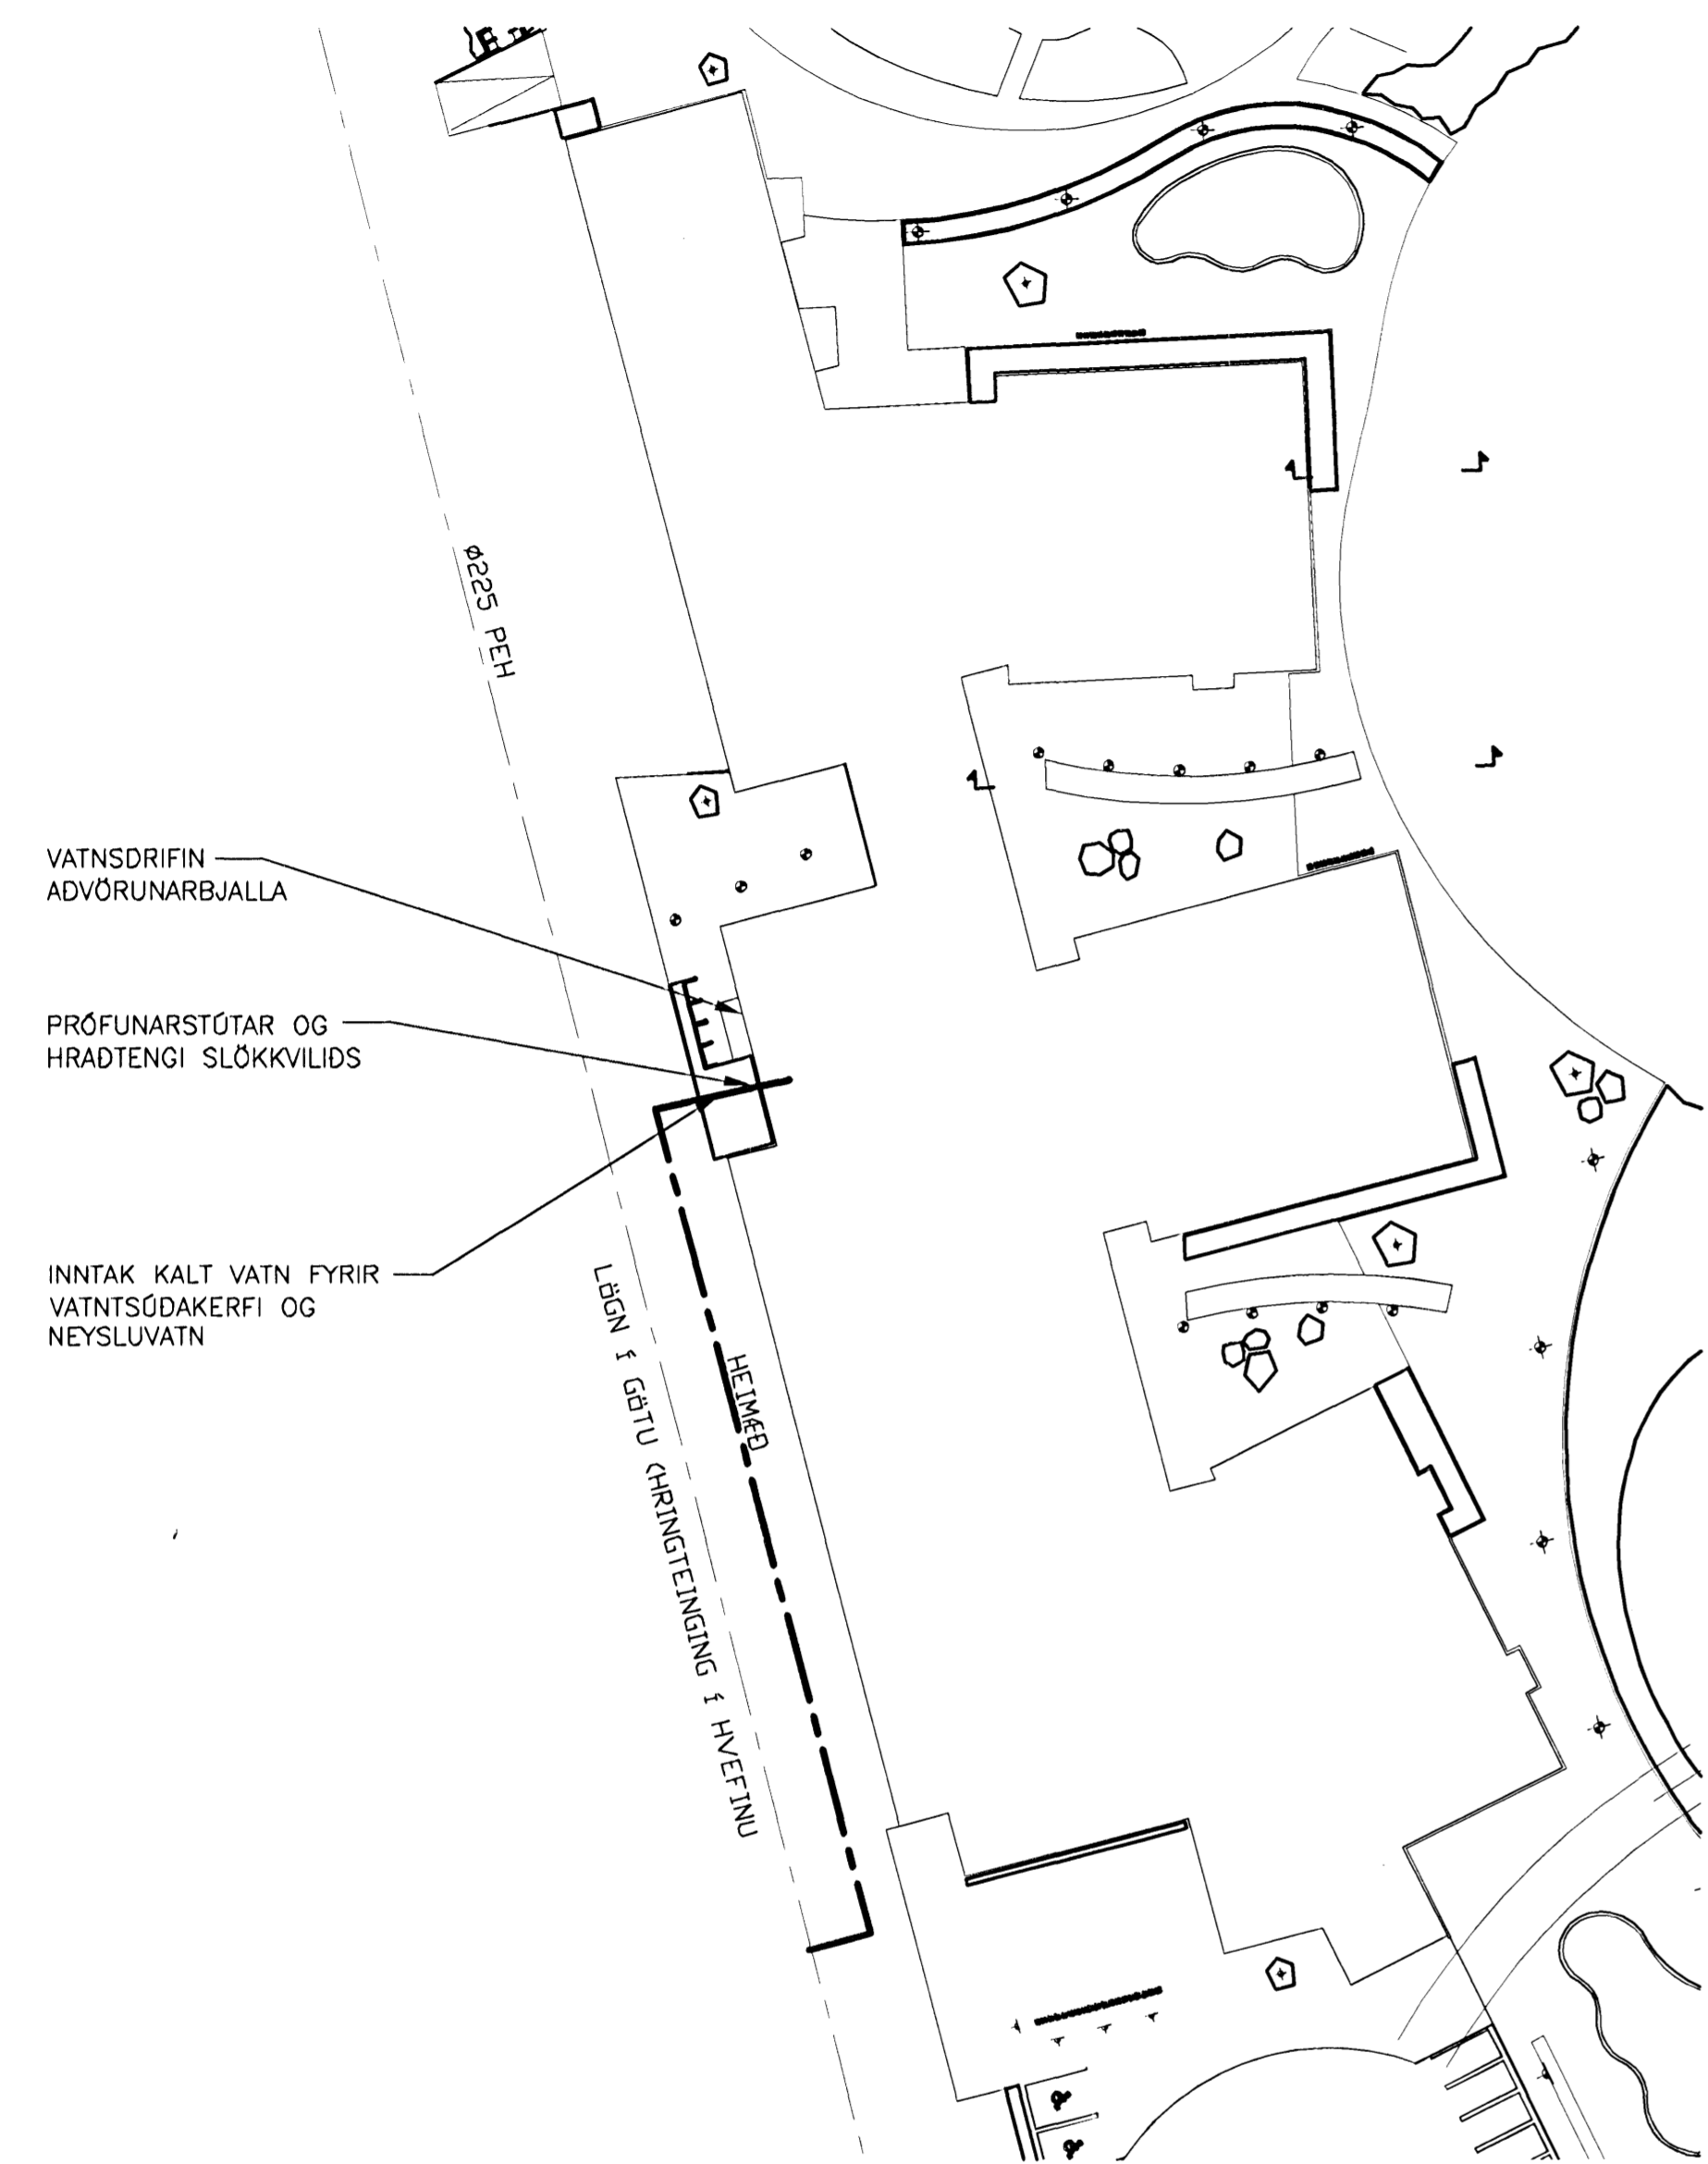


AFSTÖÐUMYND  
 MKV. 1

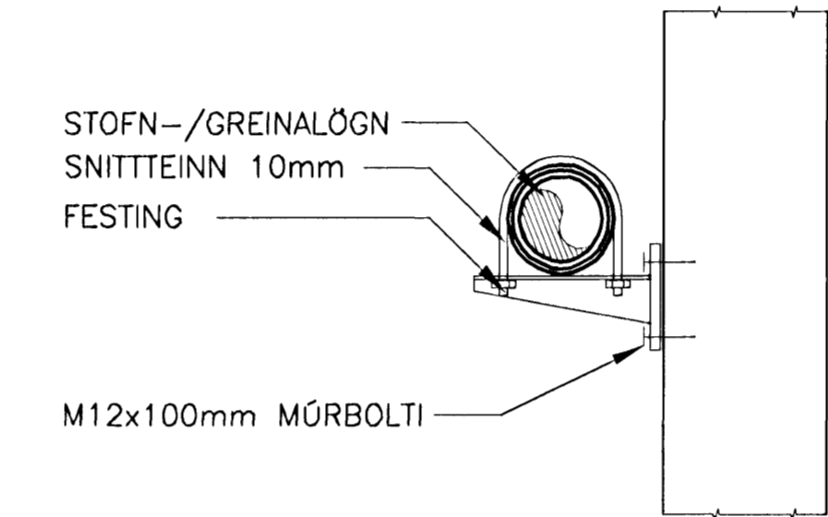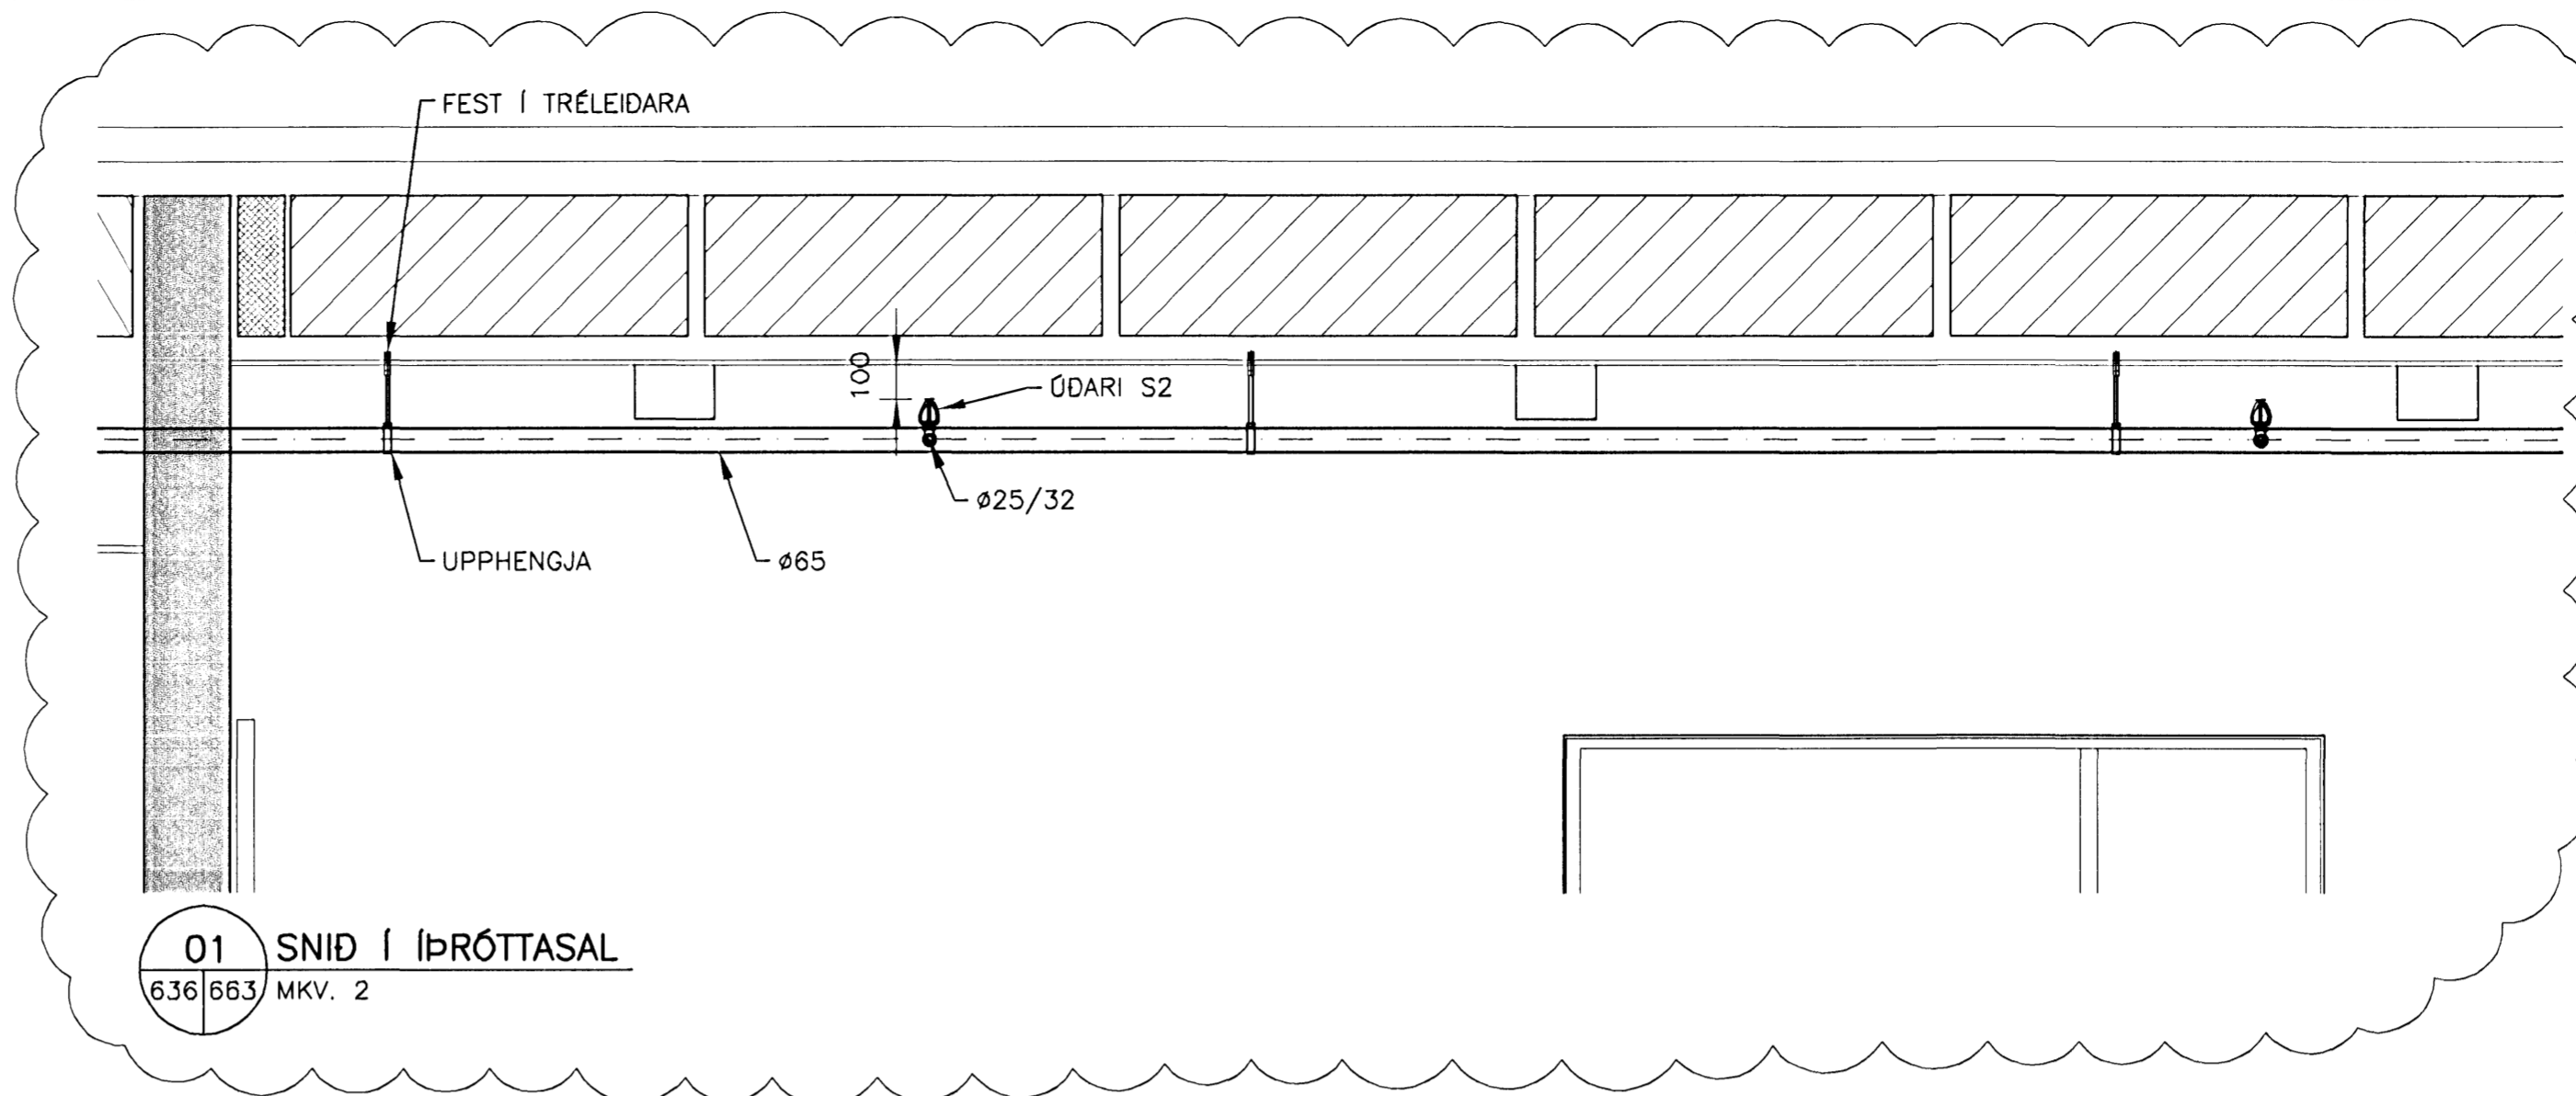


FESTING LEIDSLU Á ÚTVEGG  
 EKKI Í KVARDA

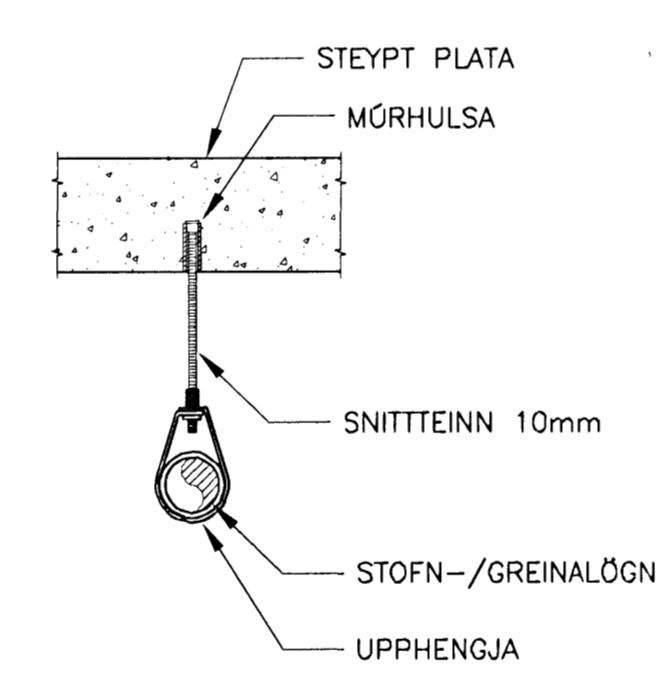


UPPHENGJA FYRIR LEIDSLU  
 EKKI Í KVARDA

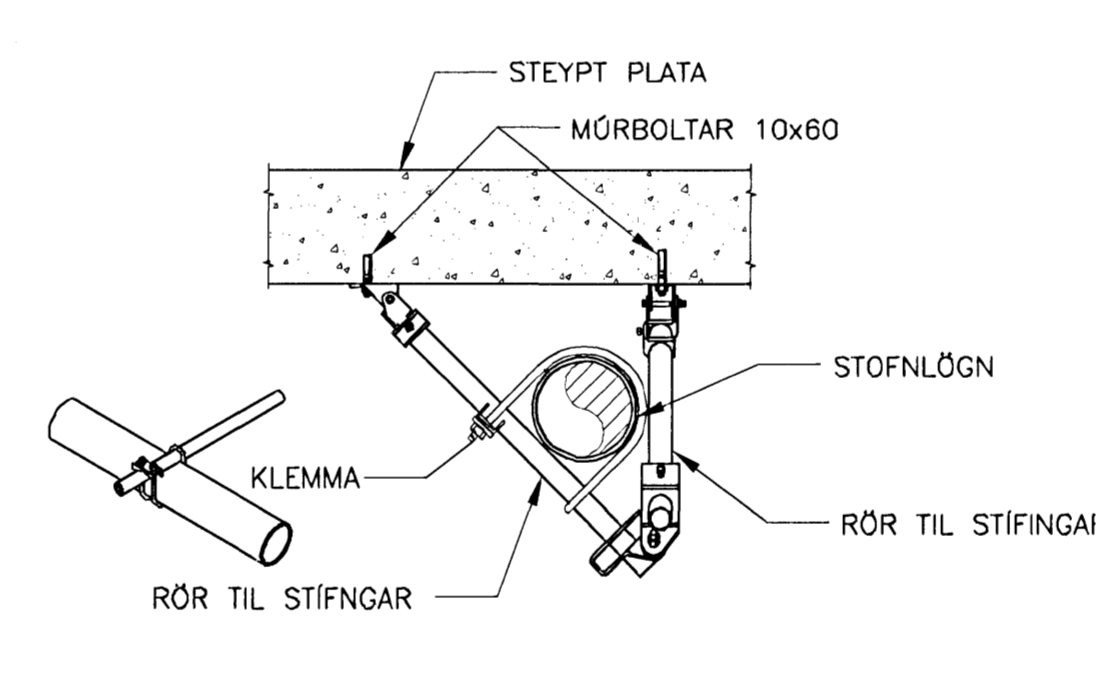


JARÐSKJÁLFTAFASTING, STÍFING Í 4 ÁTTIR  
 EKKI Í KVARDA

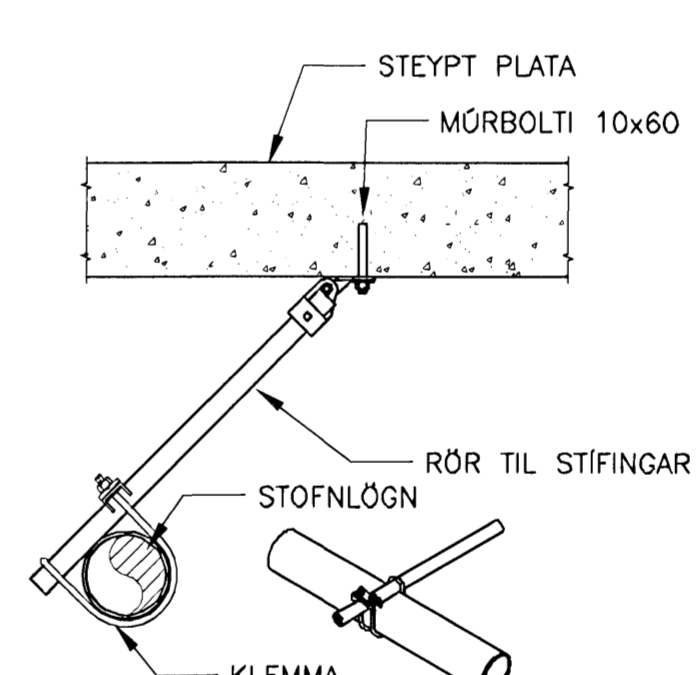


JARÐSKJÁLFTAFASTING, STÍFING Í 2 ÁTTIR  
 (ÞVERT Á LEIDSLU).  
 EKKI Í KVARDA

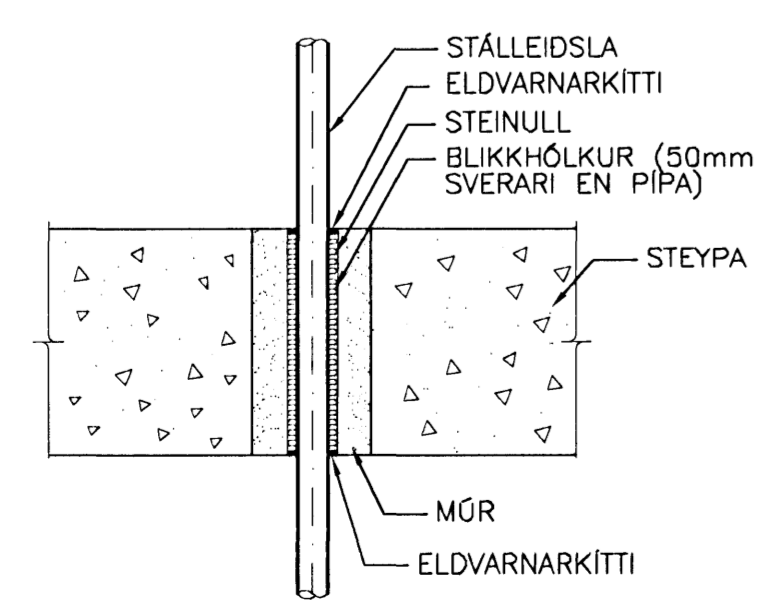


BRUNABÉTTING Á LEIDSLU  
 GEGNUM STEYPT GÓLF  
 EKKI Í KVARDA

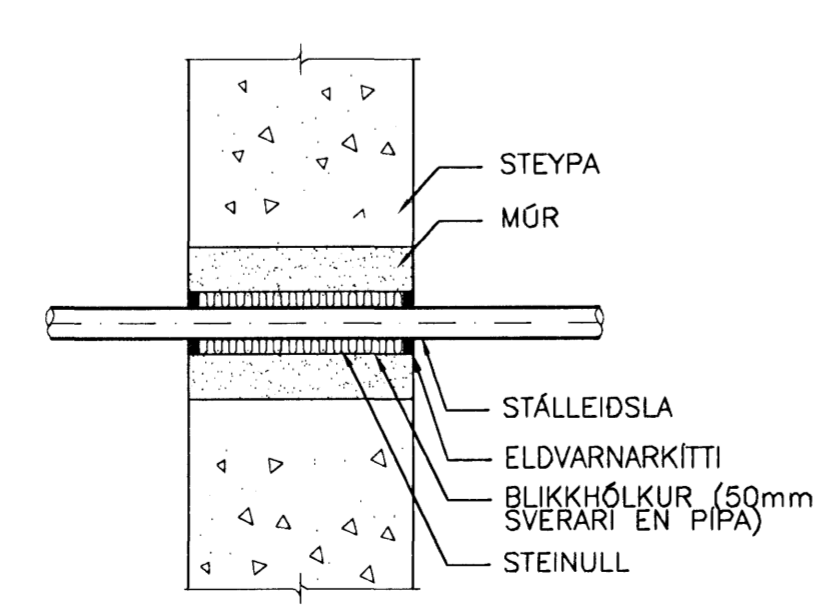

BRUNABÉTTING Á LEIDSLU  
 GEGNUM STEYPTAN VEGG  
 EKKI Í KVARDA


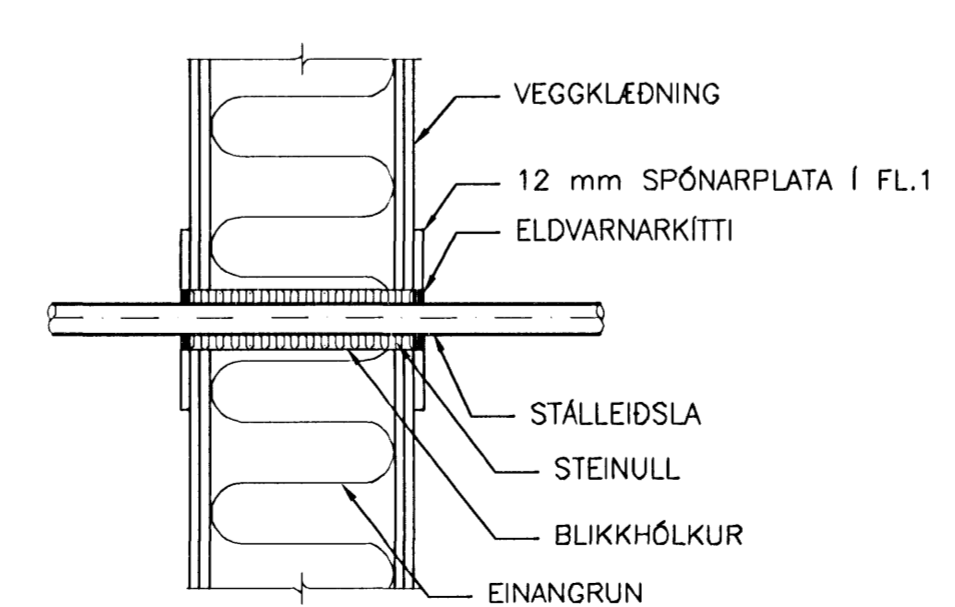


BRUNABÉTTING Á LEIDSLU  
 GEGNUM LÉTTAN VEGG  
 EKKI Í KVARDA

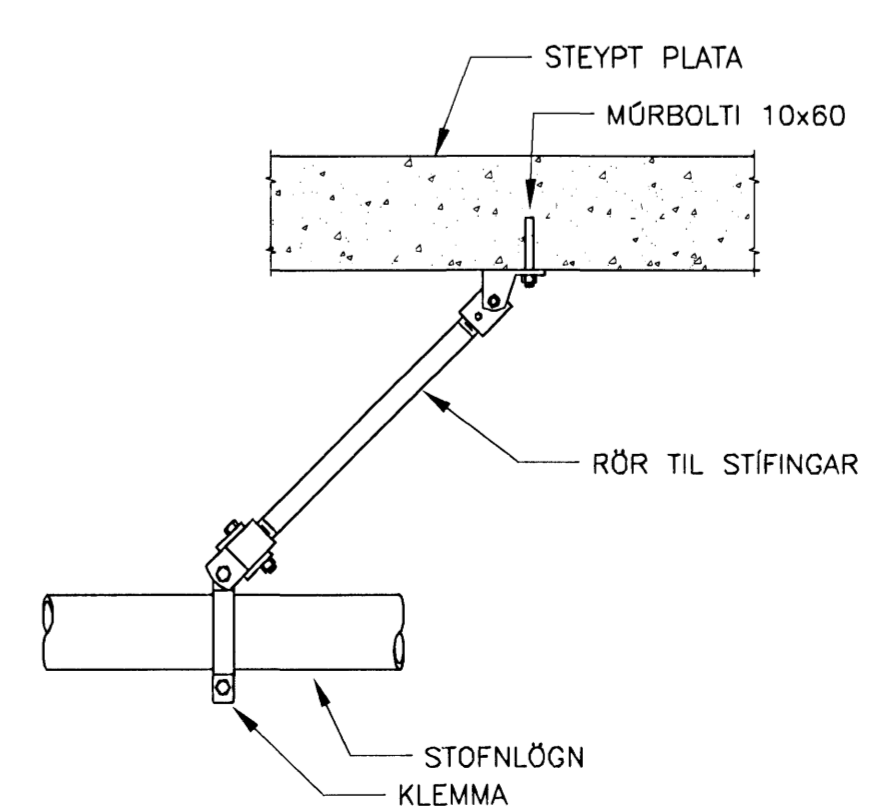

JARÐSKJÁLFTAFASTING, STÍFING Í 2 ÁTTIR  
 (Í STEFNU LEIDSLU).  
 EKKI Í KVARDA

ALMENNAR SKÝRINGAR ERU Á TEIKNINGU P2-601.

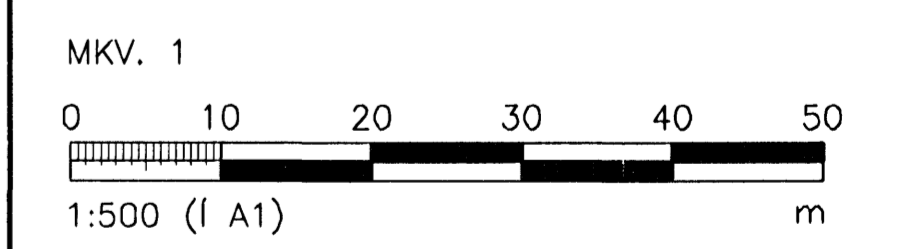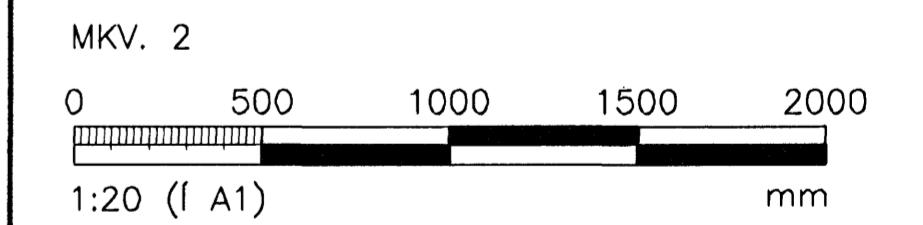

ÖLL AFNOT OG AFRITUN TEIKNINGAR, AD HLUTA EDA HEILD, ER HÁÐ SKRIFLEGGU LEYTI HÖFUNDA.

**VGK HÖNNUN**  
 GRENSÁSVÆGI 1 · 108 REYKJAVÍK · Sími: 422 3000 · Fax: 422 3001  
 VEFANG: www.vgkhonnun.is · NETFANG: vgkhonnun@vgkhonnun.is

HRAUNVALLASKÓLI 2. ÁF.  
 DREKAVELLIR 9, HAFNARFIRÐI

HETI TEIKNINGAR:  
 VATNÞÓÐAKERFI:  
 SÉRMYNDIR OG SNID

MELT:	TEIKNAD:	LS	GETISLUNÚMÉR:	VNR:	3.151.218
HANNAÐ:	PB	YFIRFARID:	MKV:	1:500	NR. TEIKNINGAR:
DAGS. UNDRISKRIFAR:	NAFN OG KT. HÖNNUNAR:	VGK-HÖNNUN hf	430572-0169	<b>P2-663</b>	
UNDRISKRIFET HÖNNUNAR:	LARUS ARS/ELSSON	2008625119	GTGFA:	B2	