
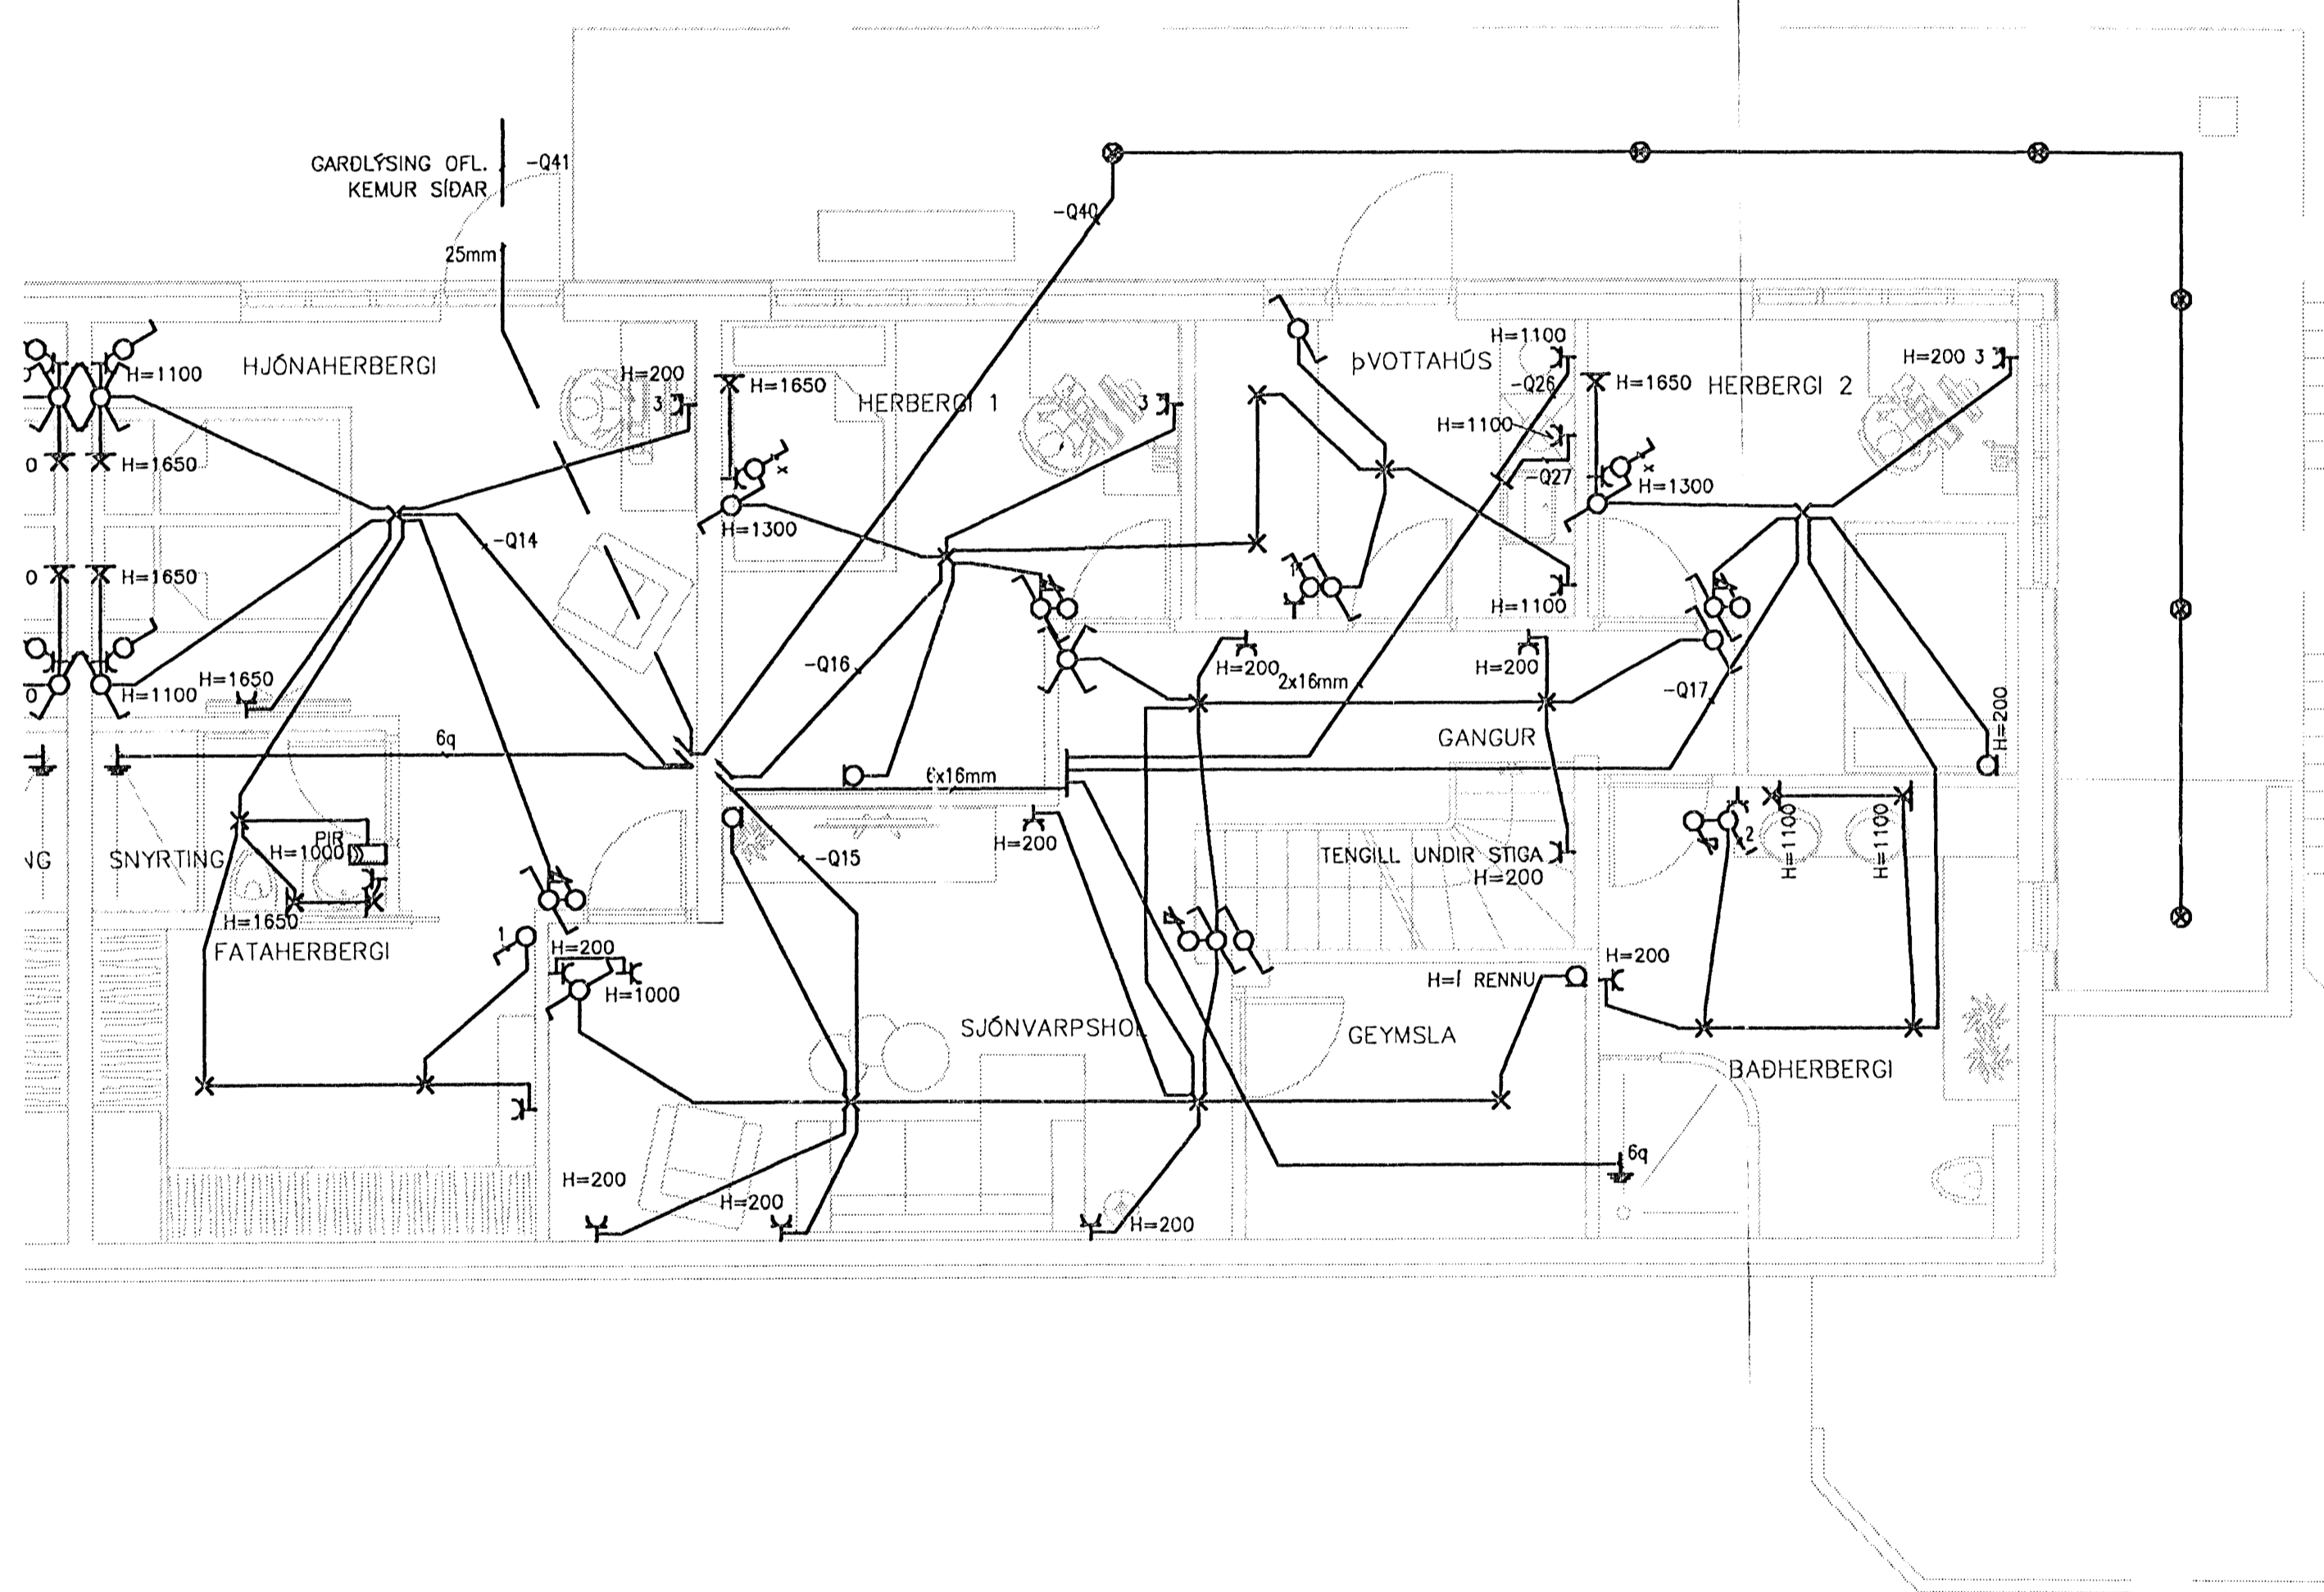


Mótl: 2015 2008
Kólfur

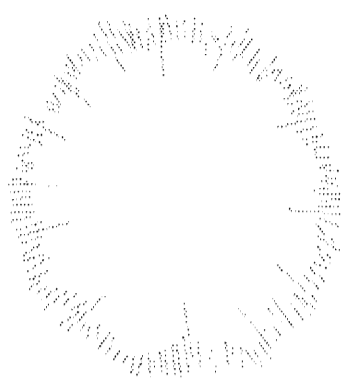

- SKÝRINGAR TÁKNA:
- EINPÓLA ROFI
 - SAMROFI
 - KROSSROFI
 - ÞRÍSTÍROFI
 - JARÐBUNDIN TENGILL
 - LJÓÐS - ALMENNT TÁKN
 - VEGGLJÓÐS
 - INNFLAMPÍ
 - INNFL. NÆTURLJÓÐS
 - LJÓÐSSEMI
 - DÓÐS - ALMENNT TÁKN
 - VEGGDÓÐS
 - DREIFISKÁPUR
 - JARÐBINDING
 - PÍPULAGNIR
 - PÍPULAGNIR Í GÓLFI
 - HREYFISKYNJARI

Egji md fjálfleidda þessa tekiðingu til, málhauur lýni þrófja áðla, ná þroya henni ón leyfis ræðakningur hf.

Sumar 10/10/17 Gm. P. P. 00002-3000

| | | | | |
|--------------------|------------------|----------------|------------------------|--------|
| VERKINGMER 0868 | FLOKKUN & | HLÍÐARÁS 17 | FERU =20 | LYK |
| DELT KH | SAMÞYKKT 0002 | 1. HÆÐ | SETI + | STADUR |
| RAFTEIKNING HF | RT | LÁGSPENNUKERFI | DAGSETNING 07.11.13 | BLAÐ |
| | | GRUNNMYND | NÖMUR | ÖLGAFA |