


Eigi með fjálföldu þessu teikningu til, notkunar fyrir þriðja aðila, né bregja henni án leyfis Rottakningur hf.

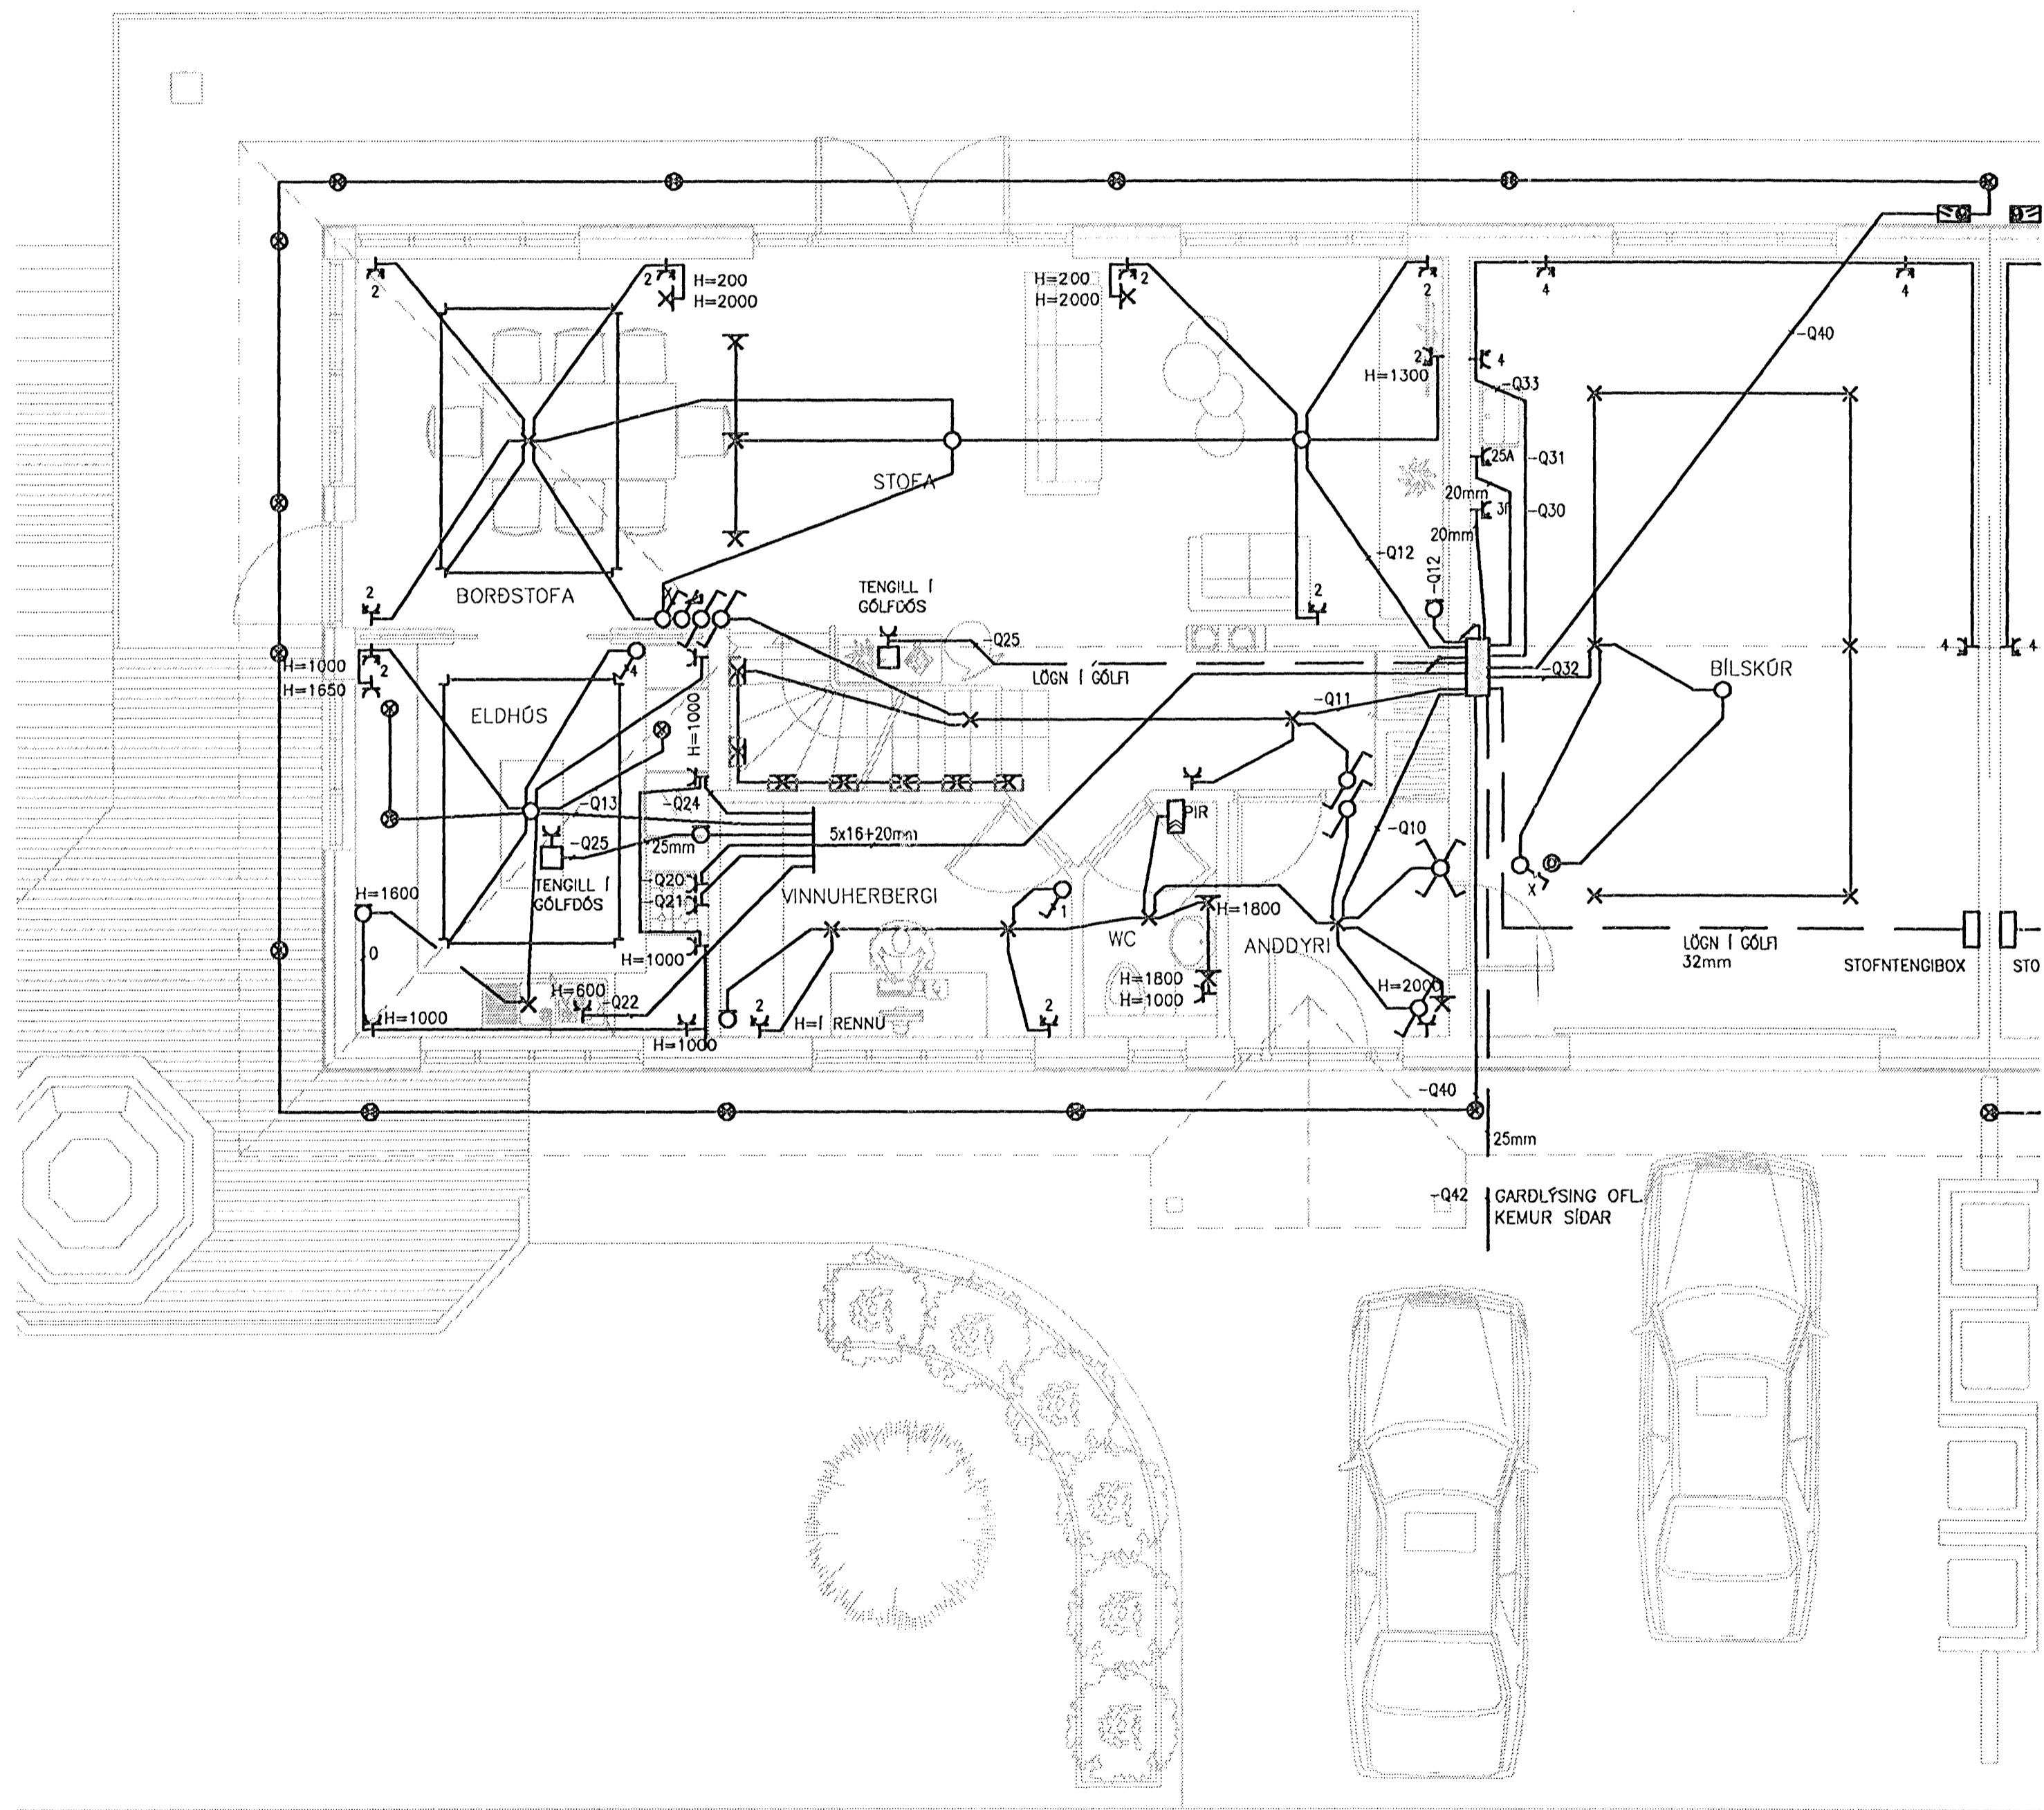

- SKÝRINGAR TÁKNA:
- EINPÓLA ROFI
 - SAMROFI
 - KROSSROFI
 - ÞRÝSTIROFI
 - JARÐBUNDIN TENGILL
 - LJÓS - ALMENNT TÁKN
 - VEGGLJÓS
 - INNF. LAMPI
 - INNF. NETURLJÓS
 - LJÓSNEMI
 - DÓS - ALMENNT TÁKN
 - VEGGDÓS
 - DREIFISKÁPUR
 - JARDBINDING
 - PÍPULAGNIR
 - PÍPULAGNIR Í GÓLFI
 - HREYFISKYNJARI

Samr. M. H. 7. 2011. 00002-3099

VERKNÖMUR 0868	FLDKJUN &	HILDRÁS 15	FERU =20	LYK
GERT KH	SAMHYKKT 0002	2. HÆÐ LÁGSPENNUKERFI	SATI +	STADUR
			DAGSETNING 07.11.13	BLAÐ