


Mætt: 20. maí 2008
Hólfr

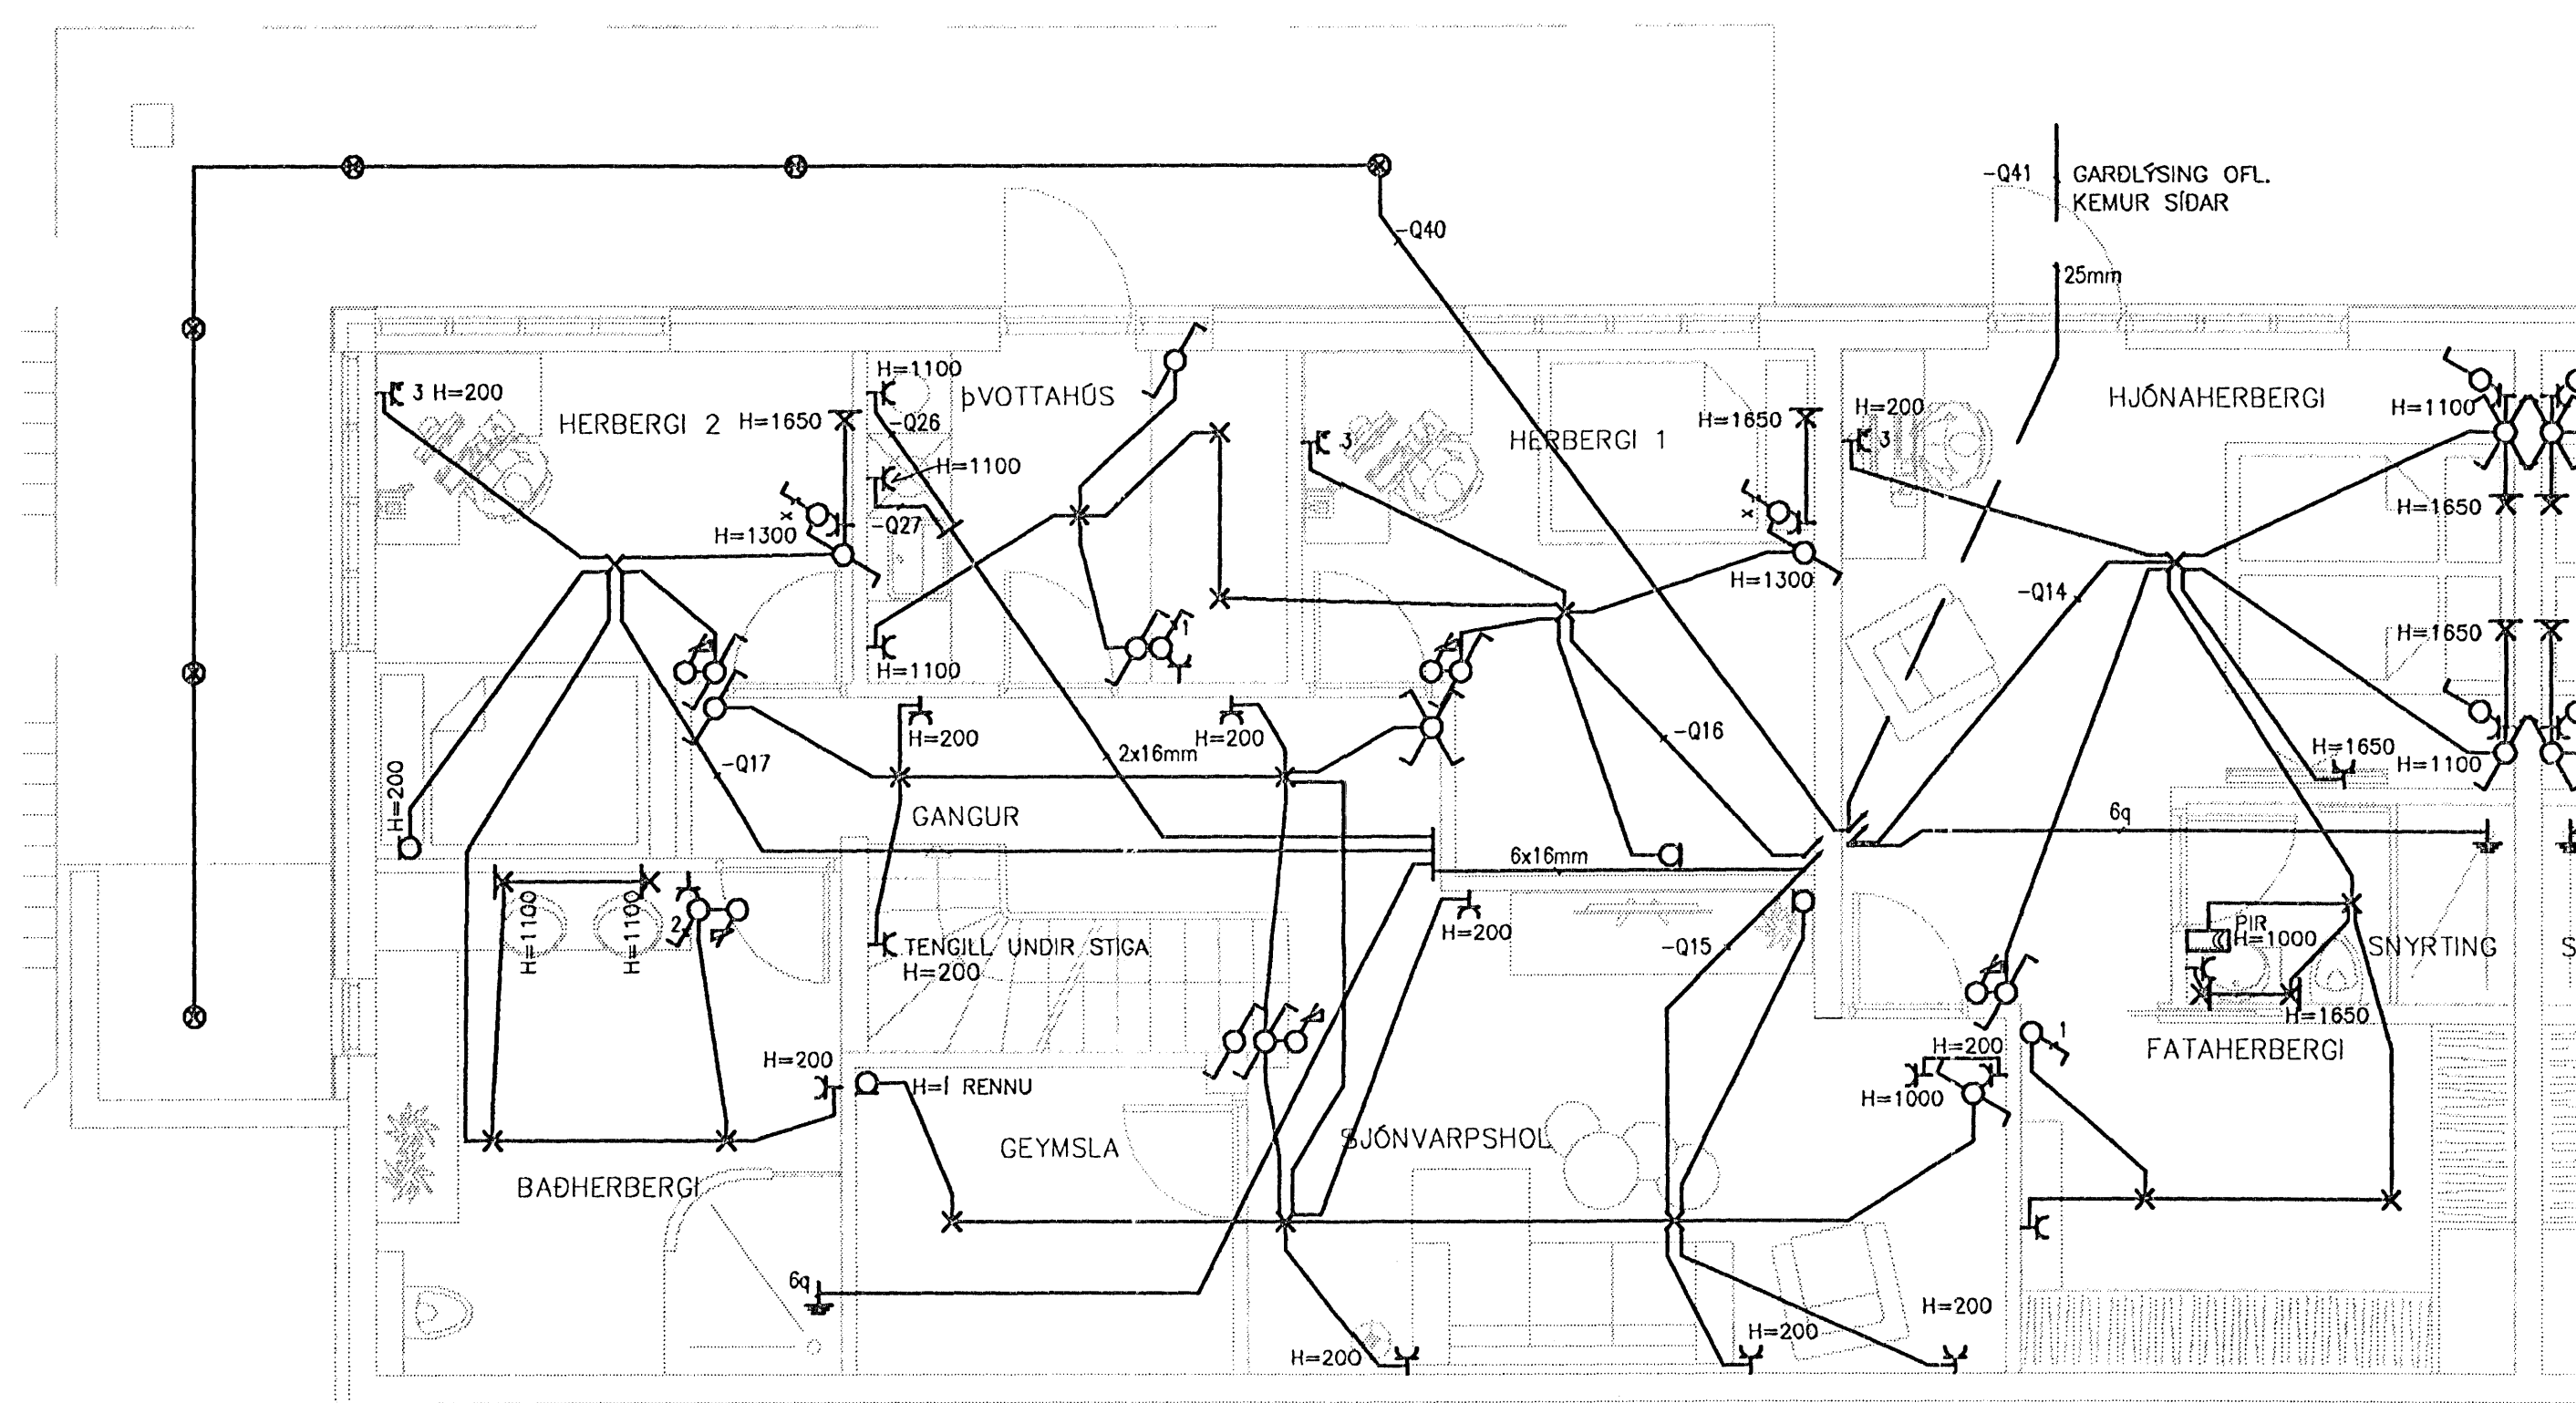

- SKÝRINGAR TÁKNA:
- EINPÓLA ROFI
 - SAMROFI
 - KRÖSSROFI
 - ÞRÝSTIROFI
 - JARÐBUNDIN TENGILL
 - LJÓÐS - ALMENNT TÁKN
 - VEGGLJÓÐS
 - INNFLAMP
 - INNFL. NETURLJÓÐS
 - LJÓÐSNEMI
 - DÓÐS - ALMENNT TÁKN
 - VEGGDÓÐS
 - DREIFISKÁPUR
 - JARÐÞINDING
 - PÍPULAGNIR
 - PÍPULAGNIR Í GÓLF
 - HREYFISKYNJARI

Eigi má fjálfáka þessa teiðingna til, notkunar fyrir þróðja eðla, né bruga þenni ón leyfi Ráðgjafingar M.

Summa teiðing. l. v. g. bl. 00002-3099
 0 1 2 3 4 5 m
 216362-4529

VERKNDMÉR 0868	FLDKKUN &	HLÍÐARÁS 15	FERUJ =20	LYK
GERT KH	SAÐDYKKET 0002	1. HÆÐ	SETI +	STAÐUR
RÁÐGJAFINGUR RÁÐGJAFINGUR		LÁGSPENNUKERFI	DAGSETNING 07.11.13	BLAÐ