


TÍMAKLUKKA

01-001
Sundlaugarsalur 1 (efri hluti)

010

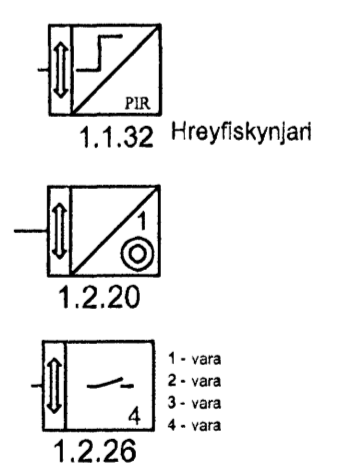

SKÝRINGAR
 LAGNIR ERU HULDAR 16mm PLASTPIPUR OG TAUGAR 3x1.5.
 HÆÐ Á ROFLUM SÉ 105sm.
 TENGLAR VÍÐ ROFA SÉU Í SÓMU HÆÐ OG ROFAR.
 HÆÐ Á TENGLUM SÉ 20sm.
 HÆÐ Á VEGGLÖSUM YFIR VÖSKUM SÉ 210sm.
 HÆÐ Á ÚTLÖSUM YFIR HURÐUM SÉ 230sm.
 MÁLSTRÁL-MUR ROFA SÉ 10A, EN TENGLA 16A.
 L = SÍÓNVARP, F = BEJARSSÍMI, T = HITANEMAR F, GÓLFHITA H=160sm
 H = HÁTALARADÓSIR H=20sm, DS = DYKASÍMI H=130sm
 HÆÐ Á HANDBOÐUM SÉ 130sm.
 HÆÐ Á BIÖLLUM SÉ 250sm.
 (H) = HÁTALARADÓSIR, DS = DYKASÍMI H=130sm
 (F) = REYKSKYNJARI jónískur
 (T) = REYKSKYNJARI optískur
 (G) = HREYFISKYNJARI ÞÓFVARNAKREFIS H=V/LOFT
 (H) = HITANEMAR H=160sm

Dr. Einar
Kt. 110457-2789

Λ	08-02-06	NÝ - ÚTGÁFA	T.S.	T.S.	220146-2439
ÚTG.	DAGS.	KENNTALA	TEIKN.	HANNAÐ	SAMÞYKKT

SUNDMÍÐSTÖÐ Á VÖLLUM
RAFLÖGN 2 HÆÐ 8/9

SKV. 1:50
 TEIKN.NR. R-2-8
 SÍÐASTA TÍN. A

TERA s/p
 RAFMAGNSVERKFRÆÐISTOFA
 EÐMUND BELLERSEN
 TRASKIÐ SVENSSONSSON
 RAFMAGNSBONIR
 SÍMI 5687388
 SÍMI 5687390