

T3.1
Gr. 404
Próblausu
mótakali

Skápur
fyrir kerfi

NL
T3.1
Gr. 309




2x58 w rakapéti

2x58 w rakapé

2x58 w rakapé

NL
T3.1
Gr. 309

NL
T3.1
Gr. 309

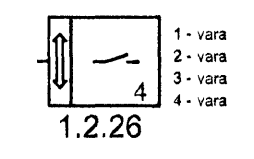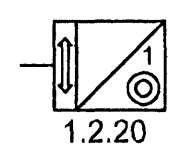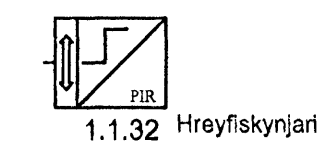

- SKÝRINGAR**
- LAGNIR ERU HULDAR 16mm PLASTPÍPUR OG TALGAR 3x1,5
 - HÆÐ Á ROFLUM SÉ 105 sm.
 - TENGLAR VÍÐ ROFA SÉU 1 SÖMU HÆÐ OG ROFAR.
 - HÆÐ Á TENGLUM SÉ 20sm.
 - HÆÐ Á VEGGLÖSUM YFIR VÖSKUM SÉ 210sm.
 - HÆÐ Á "U" LÖSUM YFIR HURÐUM SÉ 250sm
 - MÁLSTRAUMUR ROFA SÉ 10A, EN TENGLA 16A.
 - L = SIÓNVARP, F = BEJARSÍMI, T = HITANEMAR F. GÖLFHITA H=160sm
 - H = HÁTALARADÓSIR H=20sm, DS = DYRASÍMI H=130sm
 - HÆÐ Á HANDBODUM SÉ 130sm.
 - HÆÐ Á BIÖLUM SÉ 250sm
 - ⊙ = HÁTALARADÓSIR, DS = DYRASÍMI H=130sm
 - ⊠ = REYKSKYNJARI jóniskur
 - ⊡ = REYKSKYNJARI optískur
 - → HREYFISKYNJARI ÞJÓFAVARNARKERFIS H=VÍLOFT
 - ⊙ = HITANEMAR H=160sm
- } NEMA ANNARS SÉ GETID

Dr. Einar
Kt. 110457-2789

UTG	DAGS	FRUMÚTGÁFA	T.S.	T.S.	220146-2439
UTG	DAGS	FRUMÚTGÁFA	T.S.	T.S.	220146-2439
UTG	DAGS	FRUMÚTGÁFA	T.S.	T.S.	220146-2439

SUNDMÍÐSTÖÐ Á VÖLLUM
RAFLÖGN 2 HÆÐ 7/9

SKV. 1:50
TEK.NR. R-2-7
SIDASTA TNK.

TERA s/f

RAFMAGNSVERKFRÆÐISTOFA
EDVUND HELLIFRÉN
TRAUUSTI SVENJÓNSSON

RAMMAGNSSTÆÐIR
SÍMÍ 5687388
RAFMAGNSSIDNFR.
SÍMÍ 5687390

TKN.	AF	UTG
CEYMSLUNN.		B