


Gryfja undir töflum

ca. 400 breidd x 3000 lengd

3x50mm
plastpípur
að Kjallara

Kóti ofan á pípur = 22.10

2x110+2x75+6x50mm
plastpípur
að dæluhúsi

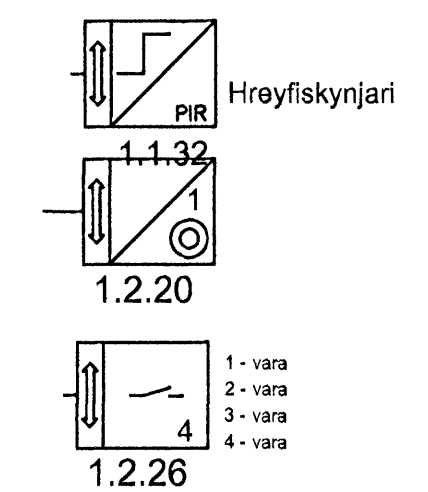

SKÝRINGAR

LAGNIR ERU HULDAR 16mm PLASTPÍPUR OG TAUGAR 3x1,5. *
 HÆÐ Á ROFUM SÉ 105 sm.
 TENGLAR VÍÐ ROFA SEU Í SÖMU HÆÐ OG ROFAR.
 HÆÐ Á TENGLUM SÉ 20sm.
 HÆÐ Á VEGGLÖSUM YFIR VÖSKUM SÉ 210sm.
 HÆÐ Á ÚTLÖSUM YFIR HURÐUM SÉ 230sm.
 MÁLSTRAUMUR ROFA SÉ 10A, EN TENGLA 16A.
 L = SJÓNVARP, F = BÆJARSÍMI, T = HITANEMAR F. GÖLFHITA H=160sm
 H = HÁTALARADÓSIR H=20sm, DS = DYRASÍMI H=130sm
 HÆÐ Á HANDBODUM SÉ 130sm.
 HÆÐ Á BJÖLLUM SÉ 250sm.
 (H) = HÁTALARADÓSIR, DS = DYRASÍMI H=130sm
 (R) = REYKSKYNJARI Jóniskur
 (R) = REYKSKYNJARI optiskur
 (C) = HREYFISKYNJARI ÞJÓFAVARNARKERFIS H=V/LOFT
 (T) = HITANEMAR H=160sm

[Signature]
Kt. 110457-2789

UTG.	DAGS.	HERBERGISNÚMÉR OFL.	T.S.	T.S.	220146-2439	SUNDMÍÐSTÖÐ Á VÖLLUM RAFLÖGN OG SPENNUJ. KJALLARI 7/9	SKV.	1:50			
		PÍPUM BÆTT VÍÐ DÆLUHÚSI	T.S.	T.S.	220146-2439		TEK.NR.	R-0-7			
		FRUMÚTGÁFA	T.S.	T.S.	220146-2439	SÍÐASTA TNK.					
UTG.	DAGS.	TEK.N.	HANNAÐ	SAMÞYKKT	KENNTALA	TERA S/F	RAFMAGNVERKFRÆÐISTOFA EDMUND BELLERSEN TRAUSTRYKENNÖRNSSEN	TNR.	AF	UTG.	C