

3500

Tengibox
járngrindar,
staðsett yfir
kapalstiga í
kjallaragangi

Kóti ofan á pípur = 22.10

2x110+2x75+9x50mm
plastpípur
að dæluhúsi

Tengill f.
myndavél
VÉL 108

Tengibox
járngrindar
staðsett yfir
00-013kapalstiga í
Gangur
80.5m² í
kjallaragangi

Tengill f.
myndavél
VÉL 109

Tengibox
járngrindar,
staðsett yfir
kapalstiga í
kjallaragangi

Tengill f.
myndavél
VÉL 110




Tengibox
járngrindar
staðsett y-
kapalstigi
kjallarag

Að járngrind í
botni og
veggjum heits
potts

Að járngrind í
botni og
veggjum heits
potts

Að járngrind í
botni og
veggjum heits
potts

Að járngrind í
botni og
veggjum
vaðlaugar

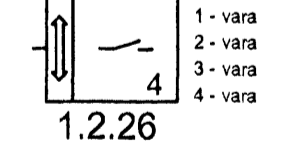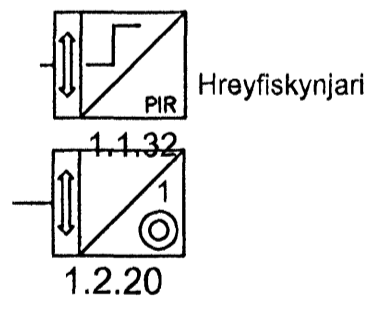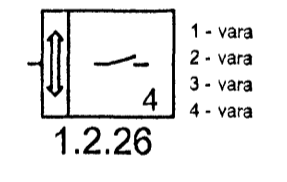

- SKÝRINGAR**
- LAGNIR ERU HULDAR 16mm PLASTPÍPUR OG TAUGAR 3x1.5. *
 HÆÐ Á ROFUM SÉ 105 sm.
 TENGLAR VÍÐ ROFA SÉU Í SÖMU HÆÐ OG ROFAR.
 HÆÐ Á TENGLUM SÉ 20sm.
 HÆÐ Á VEGGLÖSUM YFIR VÖSKUM SÉ 210sm.
 HÆÐ Á ÚTLÖSUM YFIR HURÐUM SÉ 230sm.
 MÁLSTRAUMUR ROFA SÉ 10A, EN TENGLA 16A.
 L = SJÓNVARP, F = BEJARSÍMI, T = HITANEMAR F. GÓLFHITA H=160sm
 H = HÁTALARADÓSIR H=20sm, DS = DYRASÍMI H=130sm
 HÆÐ Á HANDBODUM SÉ 130sm.
 HÆÐ Á BJÖLLUM SÉ 250sm.
 (H) = HÁTALARADÓSIR, DS = DYRASÍMI H=130sm
 (R) REYKSKYNJARI jónískur
 (R) REYKSKYNJARI optískur
 (H) HREYFISKYNJARI ÞJÓFVARNARKERFIS H=V/LOFT
 (T) HITANEMAR H=160sm

[Signature]
Kt. 110457-2789

ÚTG.	DAGS	HERBERGISNÚMUR OFL.	T.S.	T.S.	220146-2439
		PIPUM B.ETT VID AÐ DÆLUHÚSI	T.S.	T.S.	220146-2439
		FRUMÚTGÁFA	T.S.	T.S.	220146-2439
ÚTG.	DAGS	TEKNI	HANNAÐ	SAMÞYKKT	KENNITALA

SUNDMIDSTÖÐ Á VÖLLUM
RAFLÖGN OG SPENNUJ. KJALLARI 4/9

TERA S/F RAFMAGNSVERKFRÆÐISTOFA
EDMUND BELLERSEN RAFMAGNSVERKFRÆÐISTOFA
FRUSTRUPENHÖRNSKON SÍMÍ 5687188
SÍMÍ 5687199

MKV.	1:50
TEKNI	R-04
SÍÐASTA TSK.	
TNR.	AF
ÚTG.	C