
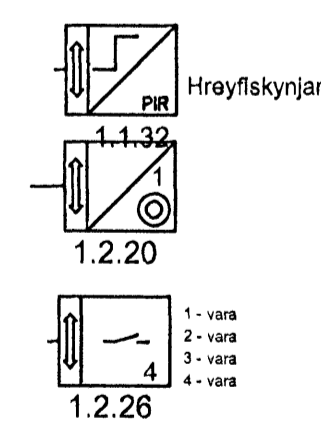


Bygginguáttultrújónartíðar
 04. JUNÍ 2008
 1/6 2008

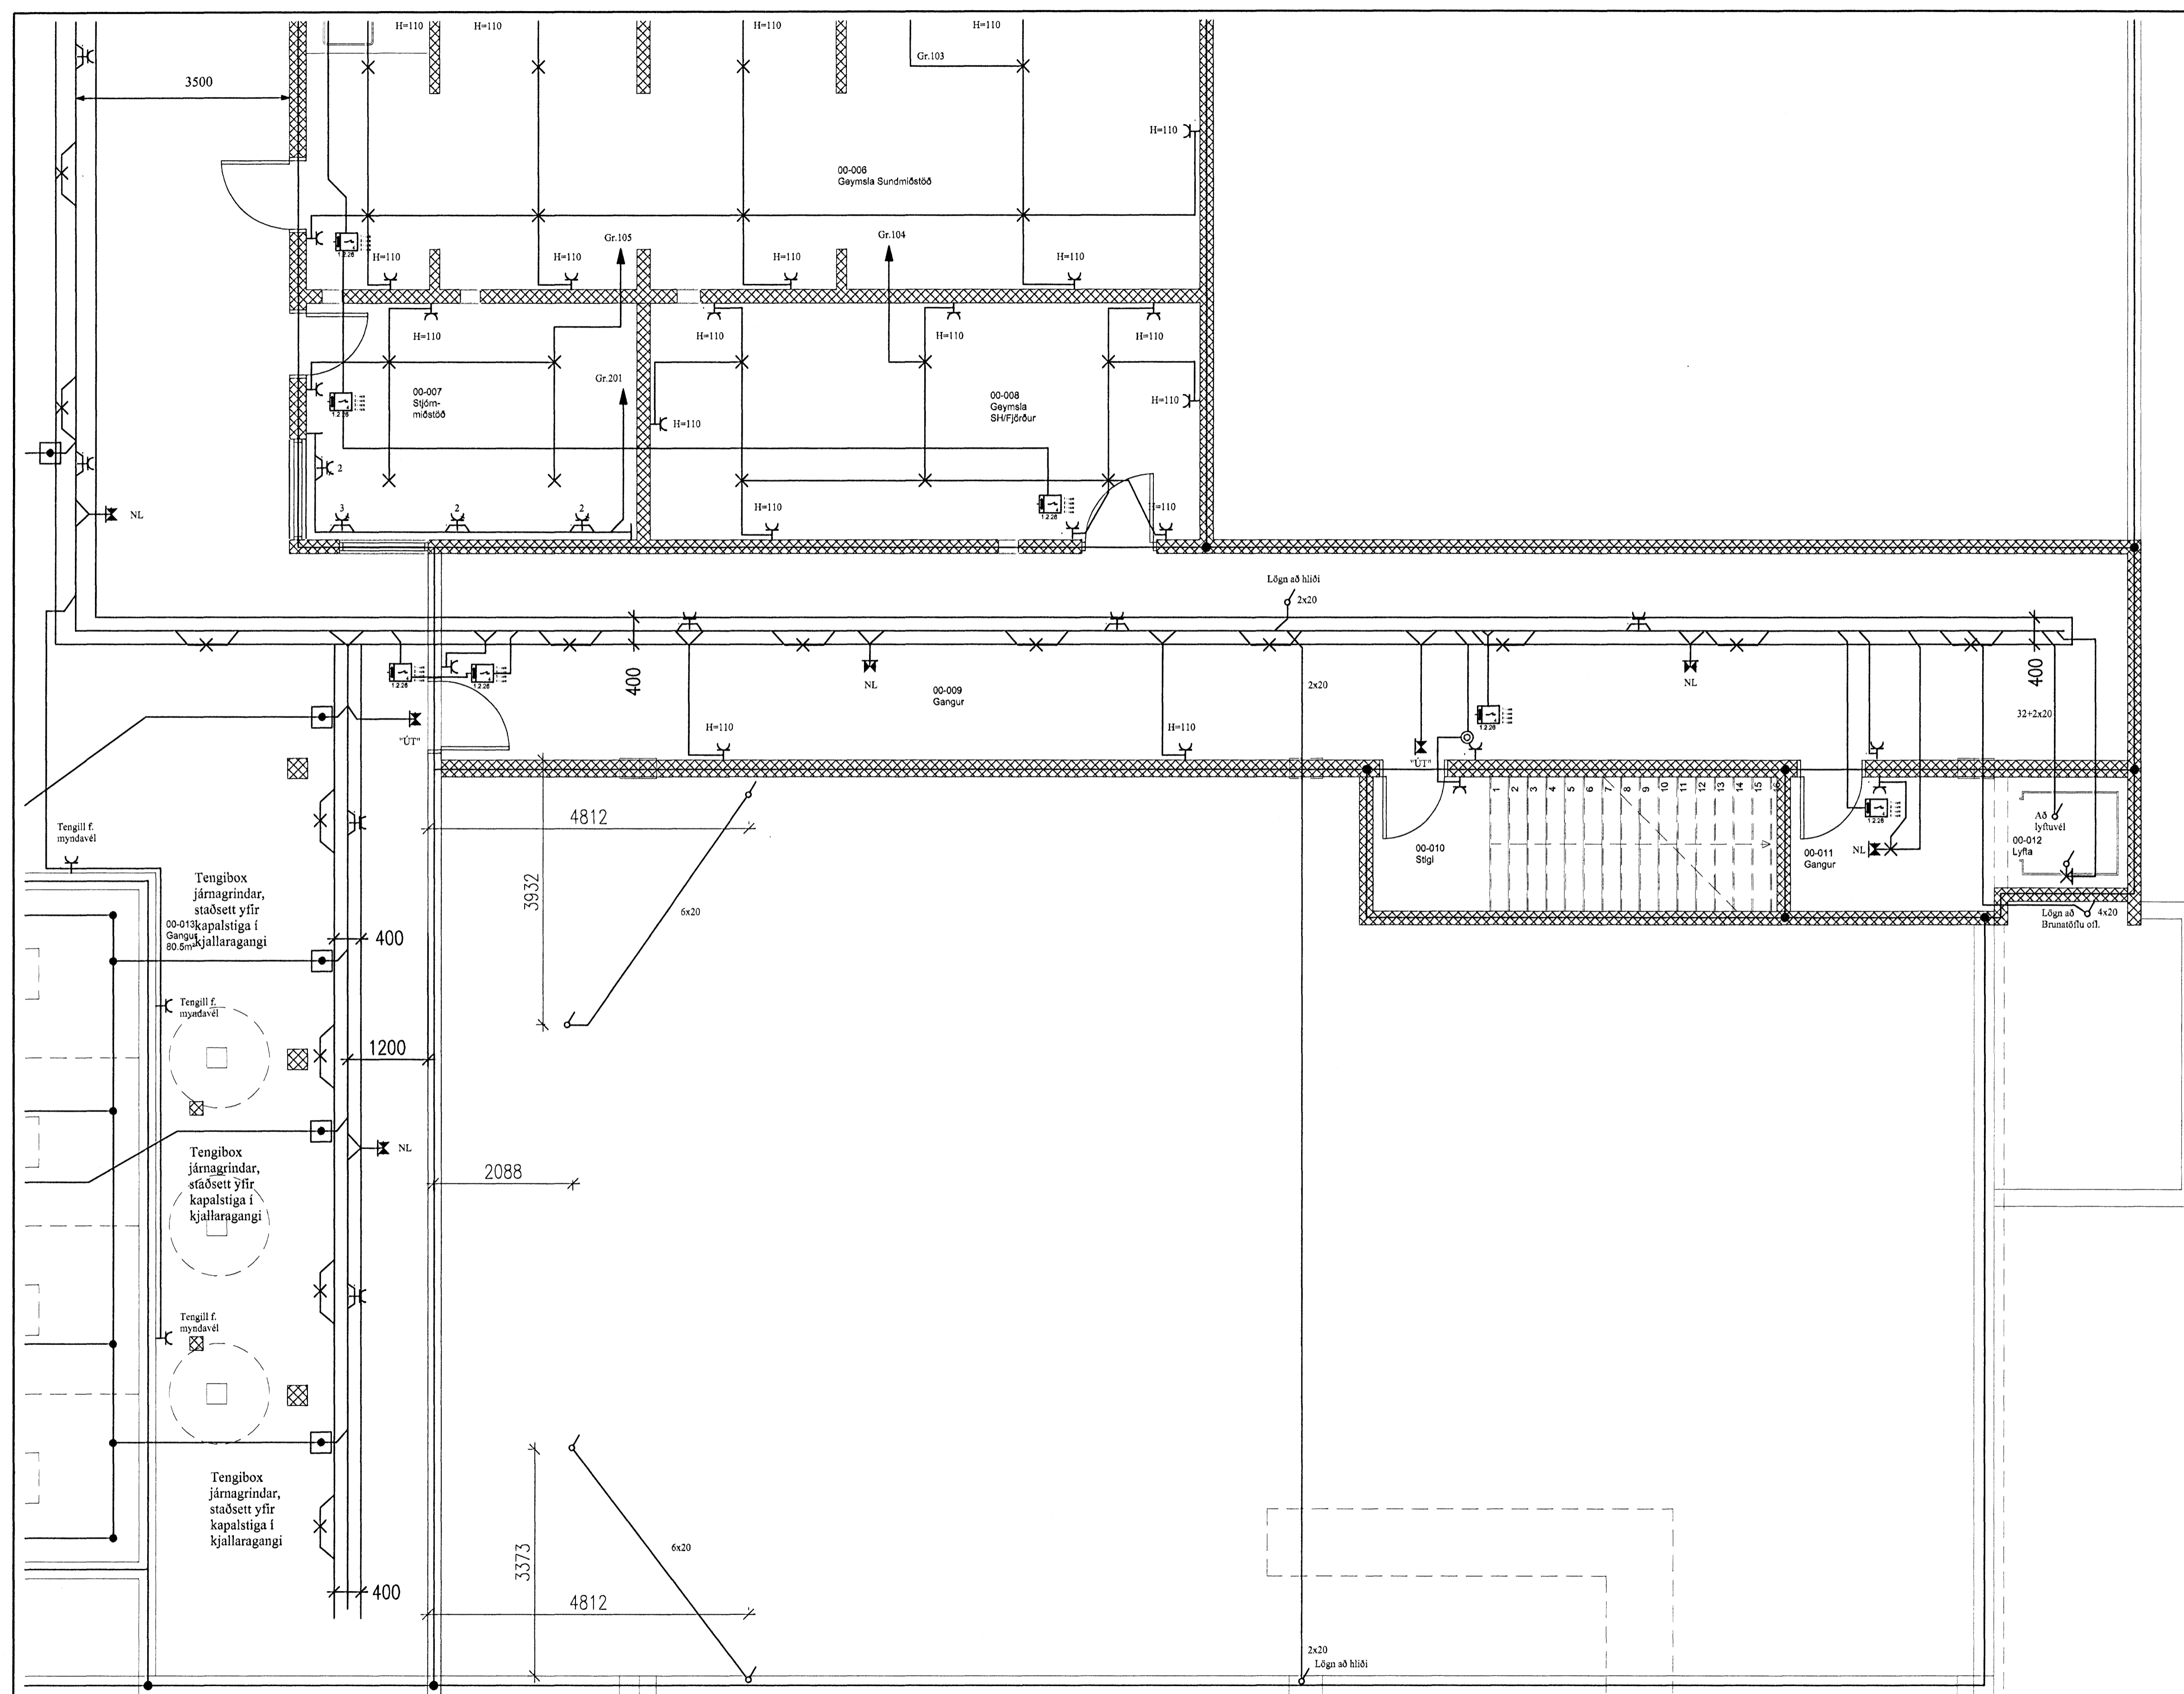

SKÝRINGAR
 LAGNIR ERU HULDAR 16mm PLASTPIPUR OG TAUGAR 3x1,5.
 HED Á ROFLUM SÉ 10sm.
 TENGLAR VID ROFA SÉU Í SÖMU HED OG ROFAR.
 HED Á TENGLUM SÉ 20sm.
 HED Á VEGGLÖSUM YFIR VÖSKUM SÉ 210sm.
 HED Á "CT" LÖSUM YFIR HURÐUM SÉ 230sm.
 MÁLSTRAUMUR ROFA SÉ 10A, EN TENGLA 16A.
 L = SÓNVARP, F = BEIARSÍMI, T = HITANEMAR, F = GÓLFHITA H=160sm
 H = HÁTALARADÓSIR H=20sm, DS = DYRASÍMI H=150sm
 HED Á HANDBODUM SÉ 130sm.
 HED Á BIÖLLUM SÉ 250sm.
 (H) = HÁTALARADÓSIR, DS = DYRASÍMI H=130sm
 (R) = REYKSKYNIARI jóniskur
 (R) = REYKSKYNIARI optiskur
 (O) = HREYFISKYNIARI ÞÓFAVARNAKERFIS II-VLOFT
 (C) = HITANEMAR H=160sm

[Signature]
 Kt. 110457-2789

ÚTG.	DAGS.	HERBERGISNÚMER OFL.	T.S.	T.S.	SAMÞYKKT	KENNITALA
C	08-01-03	HERBERGISNÚMER OFL.	T.S.	T.S.		220146-2439
B	06-10-17	SPENNUJÓFNUN B.ETT VID	T.S.	T.S.		220146-2439
A	06-10-10	VINNUTEIKNING	T.S.	T.S.		220146-2439

SUNDMIDSTÖÐ Á VÖLLUM
RAFLÖGN OG SPENNUJ. KJALLARI 1/9

TERA s/f

RAFMAGNSSVERKFRÆÐISTOFA
 EDMUND BELLESEN
 TRAUSTRÍVENJÓNSSSON

RAFMAGNSTÆKNIR
 SÍMI 5687388
 SÍMI 5687390

SKV. 1:50
 TEIKNNA R-0-1
 SIDASTA TSK.
 DNK AF
 GEFMILSK. C