

Samplykt þenn
27 MAÍ 2008
Byggingarfullingunni í Hafnarfirði
F.h. Hrólfur S. Gunnleygsson


ÚTGÁFUERILL

NÚMÉR:	DAGS:	SKÝRINGAR:	HANNAÐ:
B1	10.10.2006	BYGGINGARTEIKNING	PB
B2	14.03.2008	STÆKKUN SKÓLA	PB

DAGS. UNDIRSKRIFTAR: NAFN OG KT. SAMRÆMINGARHÖNNUNÐAR:
UNDIRSKRIFT SAMRÆMINGARHÖNNUNÐAR: *Jleb*

Slaufa nr.	Lengd (m)
1 (viðbót)	58
21	224
22	227
23	230
24	223
25	221
26	223
27	223
28	226
29	206
30	198
31	140
Samtals	2399

ALMENNAR SKÝRINGAR SJÁ TEIKNINGU P2-476.

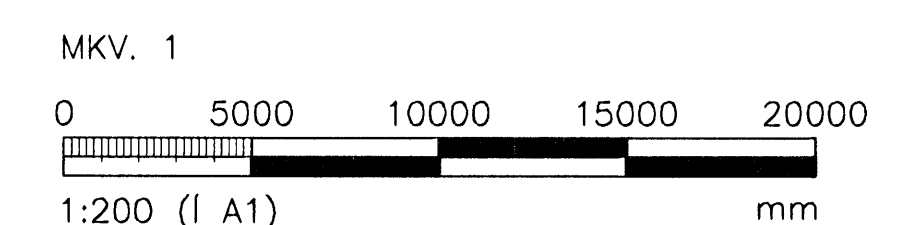


ÖLL AFNOT OG AFTRITUN TEIKNINGAR, AD HLUTA EDA HEILD, ER HÁÐ SKRIFLEGU LEYFI HÖFUNDA.

VGK HÖNNUN
 GRENSÁSVEGI 1 · 108 REYKJAVÍK · Sími: 422 3000 · Fax: 422 3001
 VEFANG: www.vgkhonnun.is · NETFANG: vgkhonnun@vgkhonnun.is

HÉITI VERKS:
HRAUNVALLASKÓLI 2. ÁF.
DREKAVELLIR 9, HAFNARFIRDI

HÉITI TEIKNINGAR:
HITAKERFI:
SNJÓBRÆÐSLA, GRUNNMYND

MÁLT:	TEIKNAD:	GEYMSLUNÚMÉR:	VNR:
HANNAÐ: PB	YFIRFARID: MKV. 1:50		NR. TEIKNINGAR: 3.151.218
DAGS. UNDIRSKRIFTAR: <i>09/11/2008</i>	NAFN OG KT. HÖNNUNÐAR: VGK-HÖNNUN hf	430572-0169	P2-471
UNDIRSKRIFT HÖNNUNÐAR: <i>lv</i>	ÚTGÁFA:		

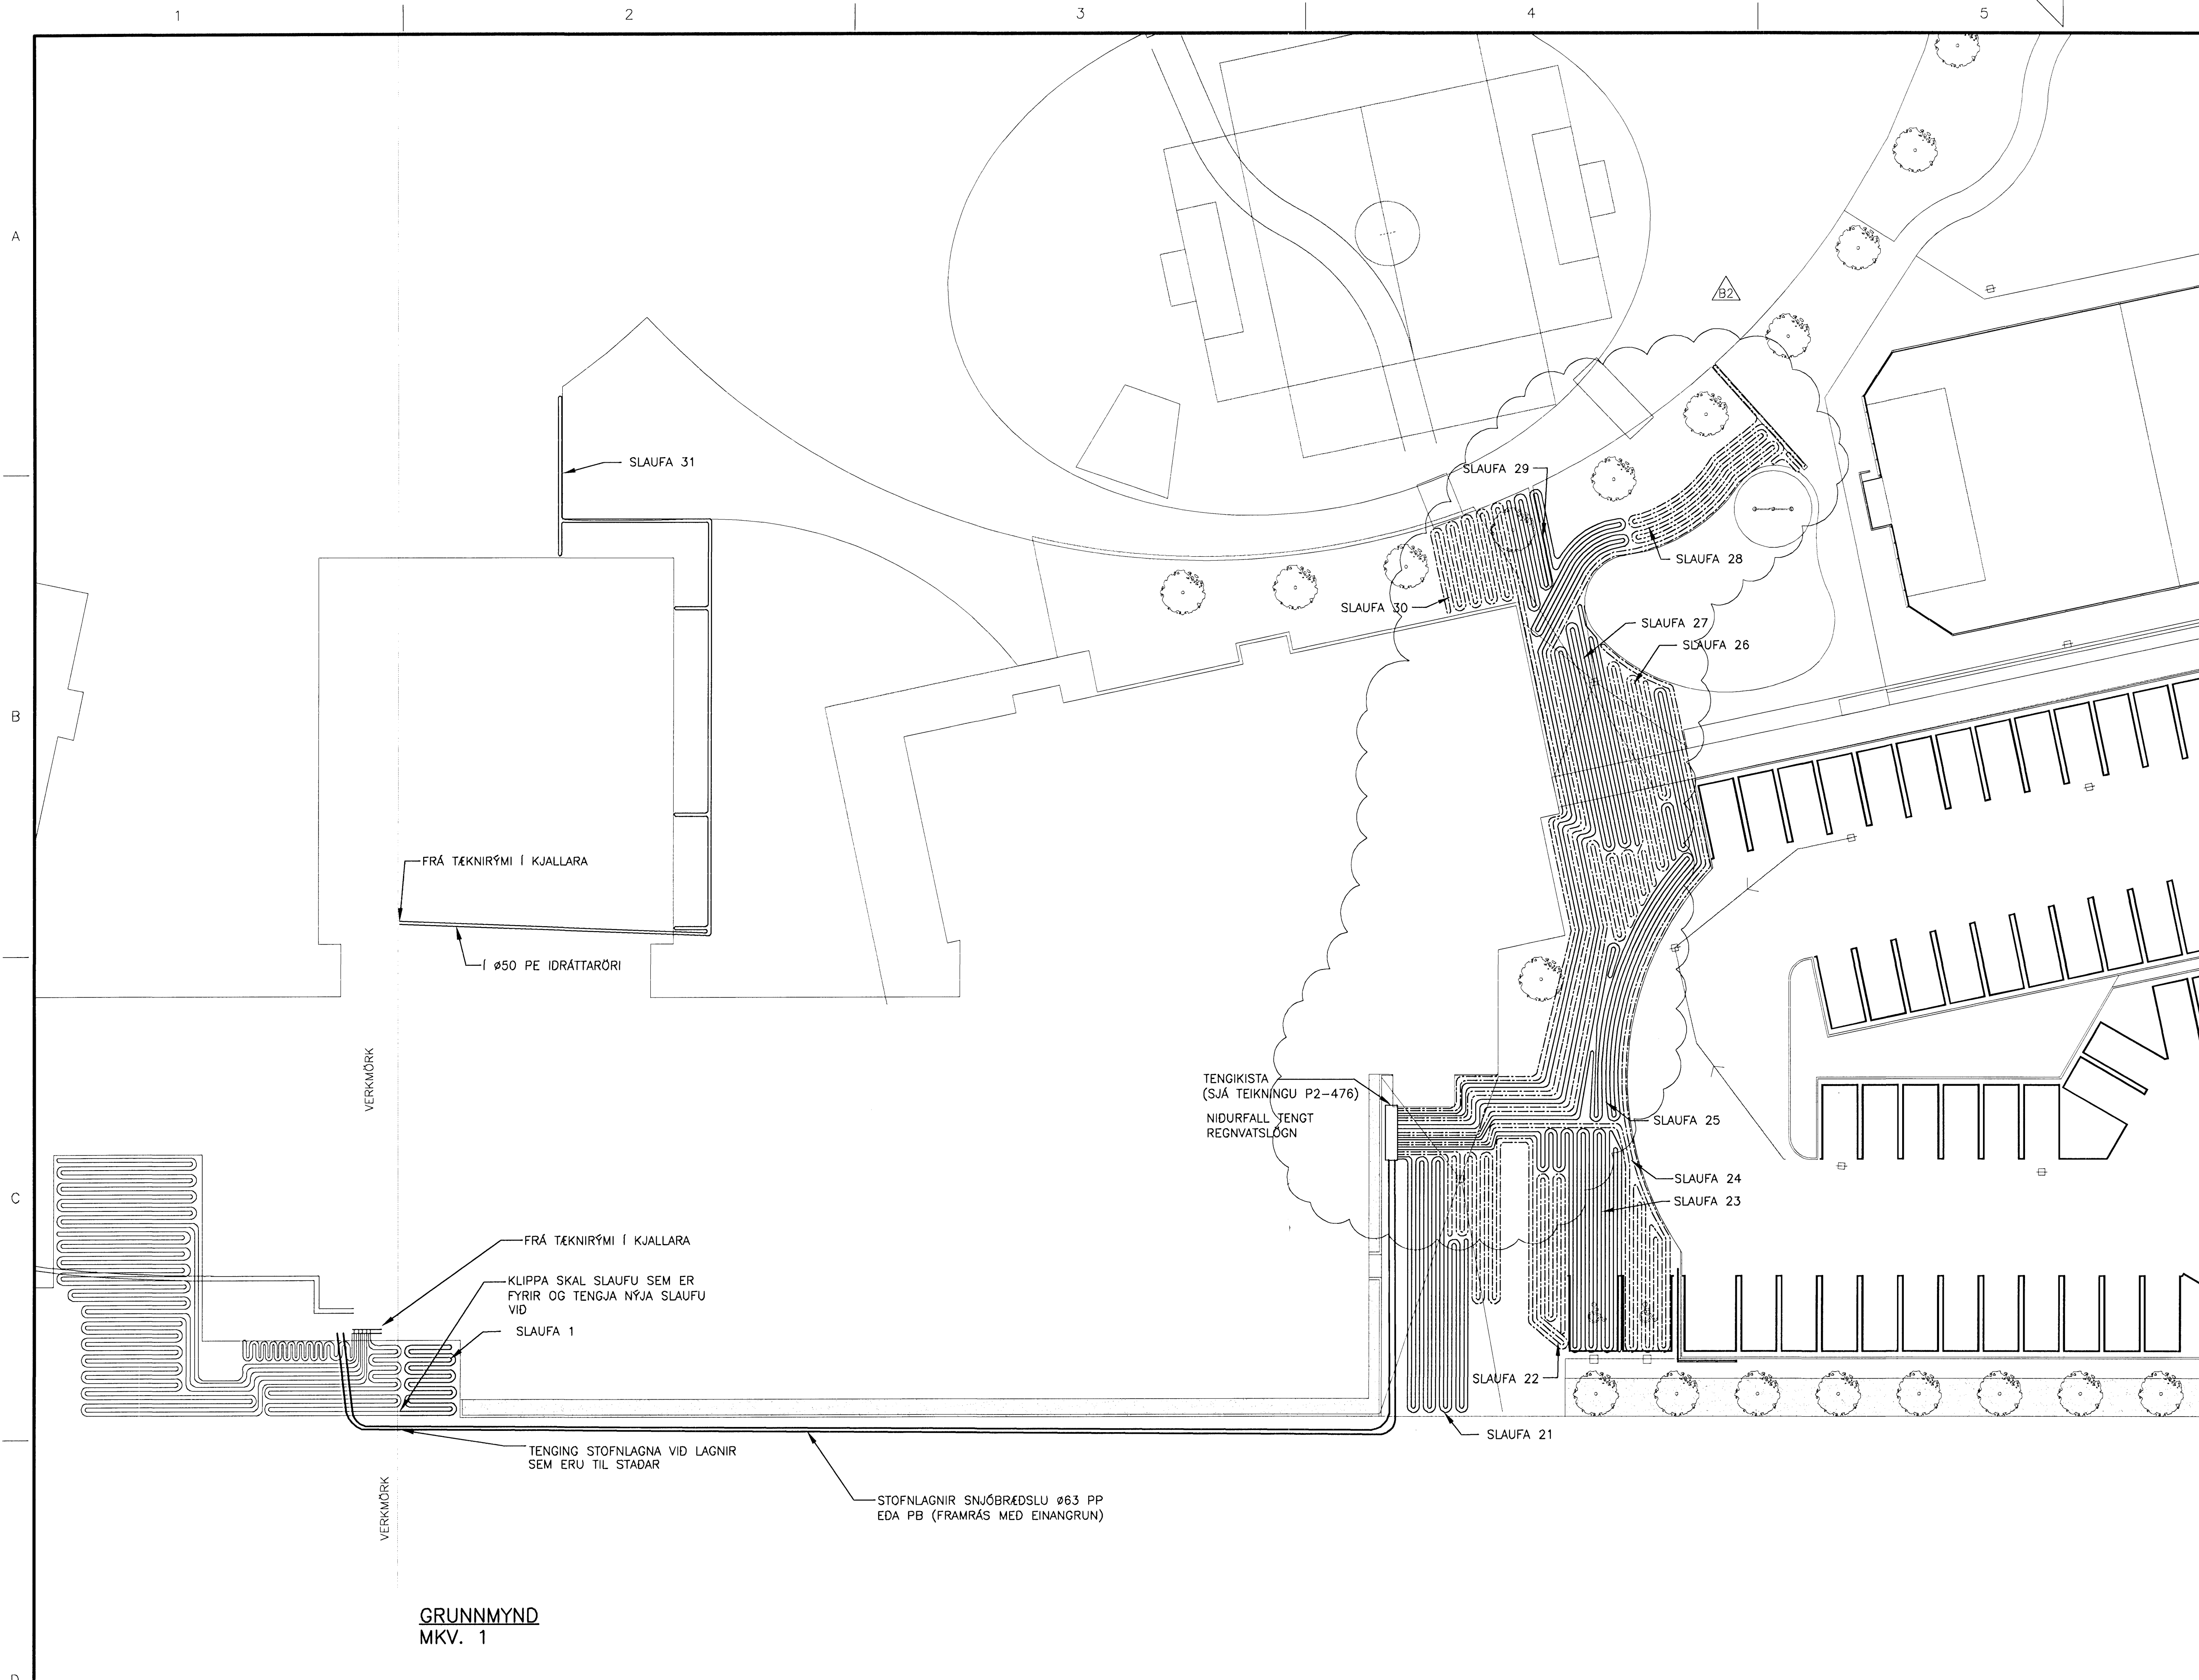

GRUNNMYND
MKV. 1