


Samþykkt bann  
27 MAI 2008  
Byggingarfulltrúinn í Hafnarfirði  
F.h. Hrólfur S. Gunnlaugsson

ÚTGÁFUFERILL


NÚMÉR:	DAGS:	SKÝRINGAR:	HAUNAD:
B1	10.10.2006	BYGGINGARTEIKNING	PB
B2	18.02.2008	NÝR GRUNNUR	PB

DAGS. UNDRISKRIFAR: NAFN OG KT. SAMRÆMINGARHÖNNUNAR:

UNDRISKRIFT SAMRÆMINGARHÖNNUNAR: *[Signature]*

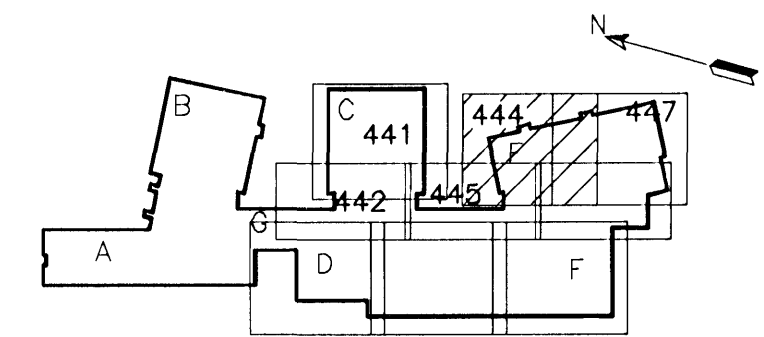

LYKILMYND

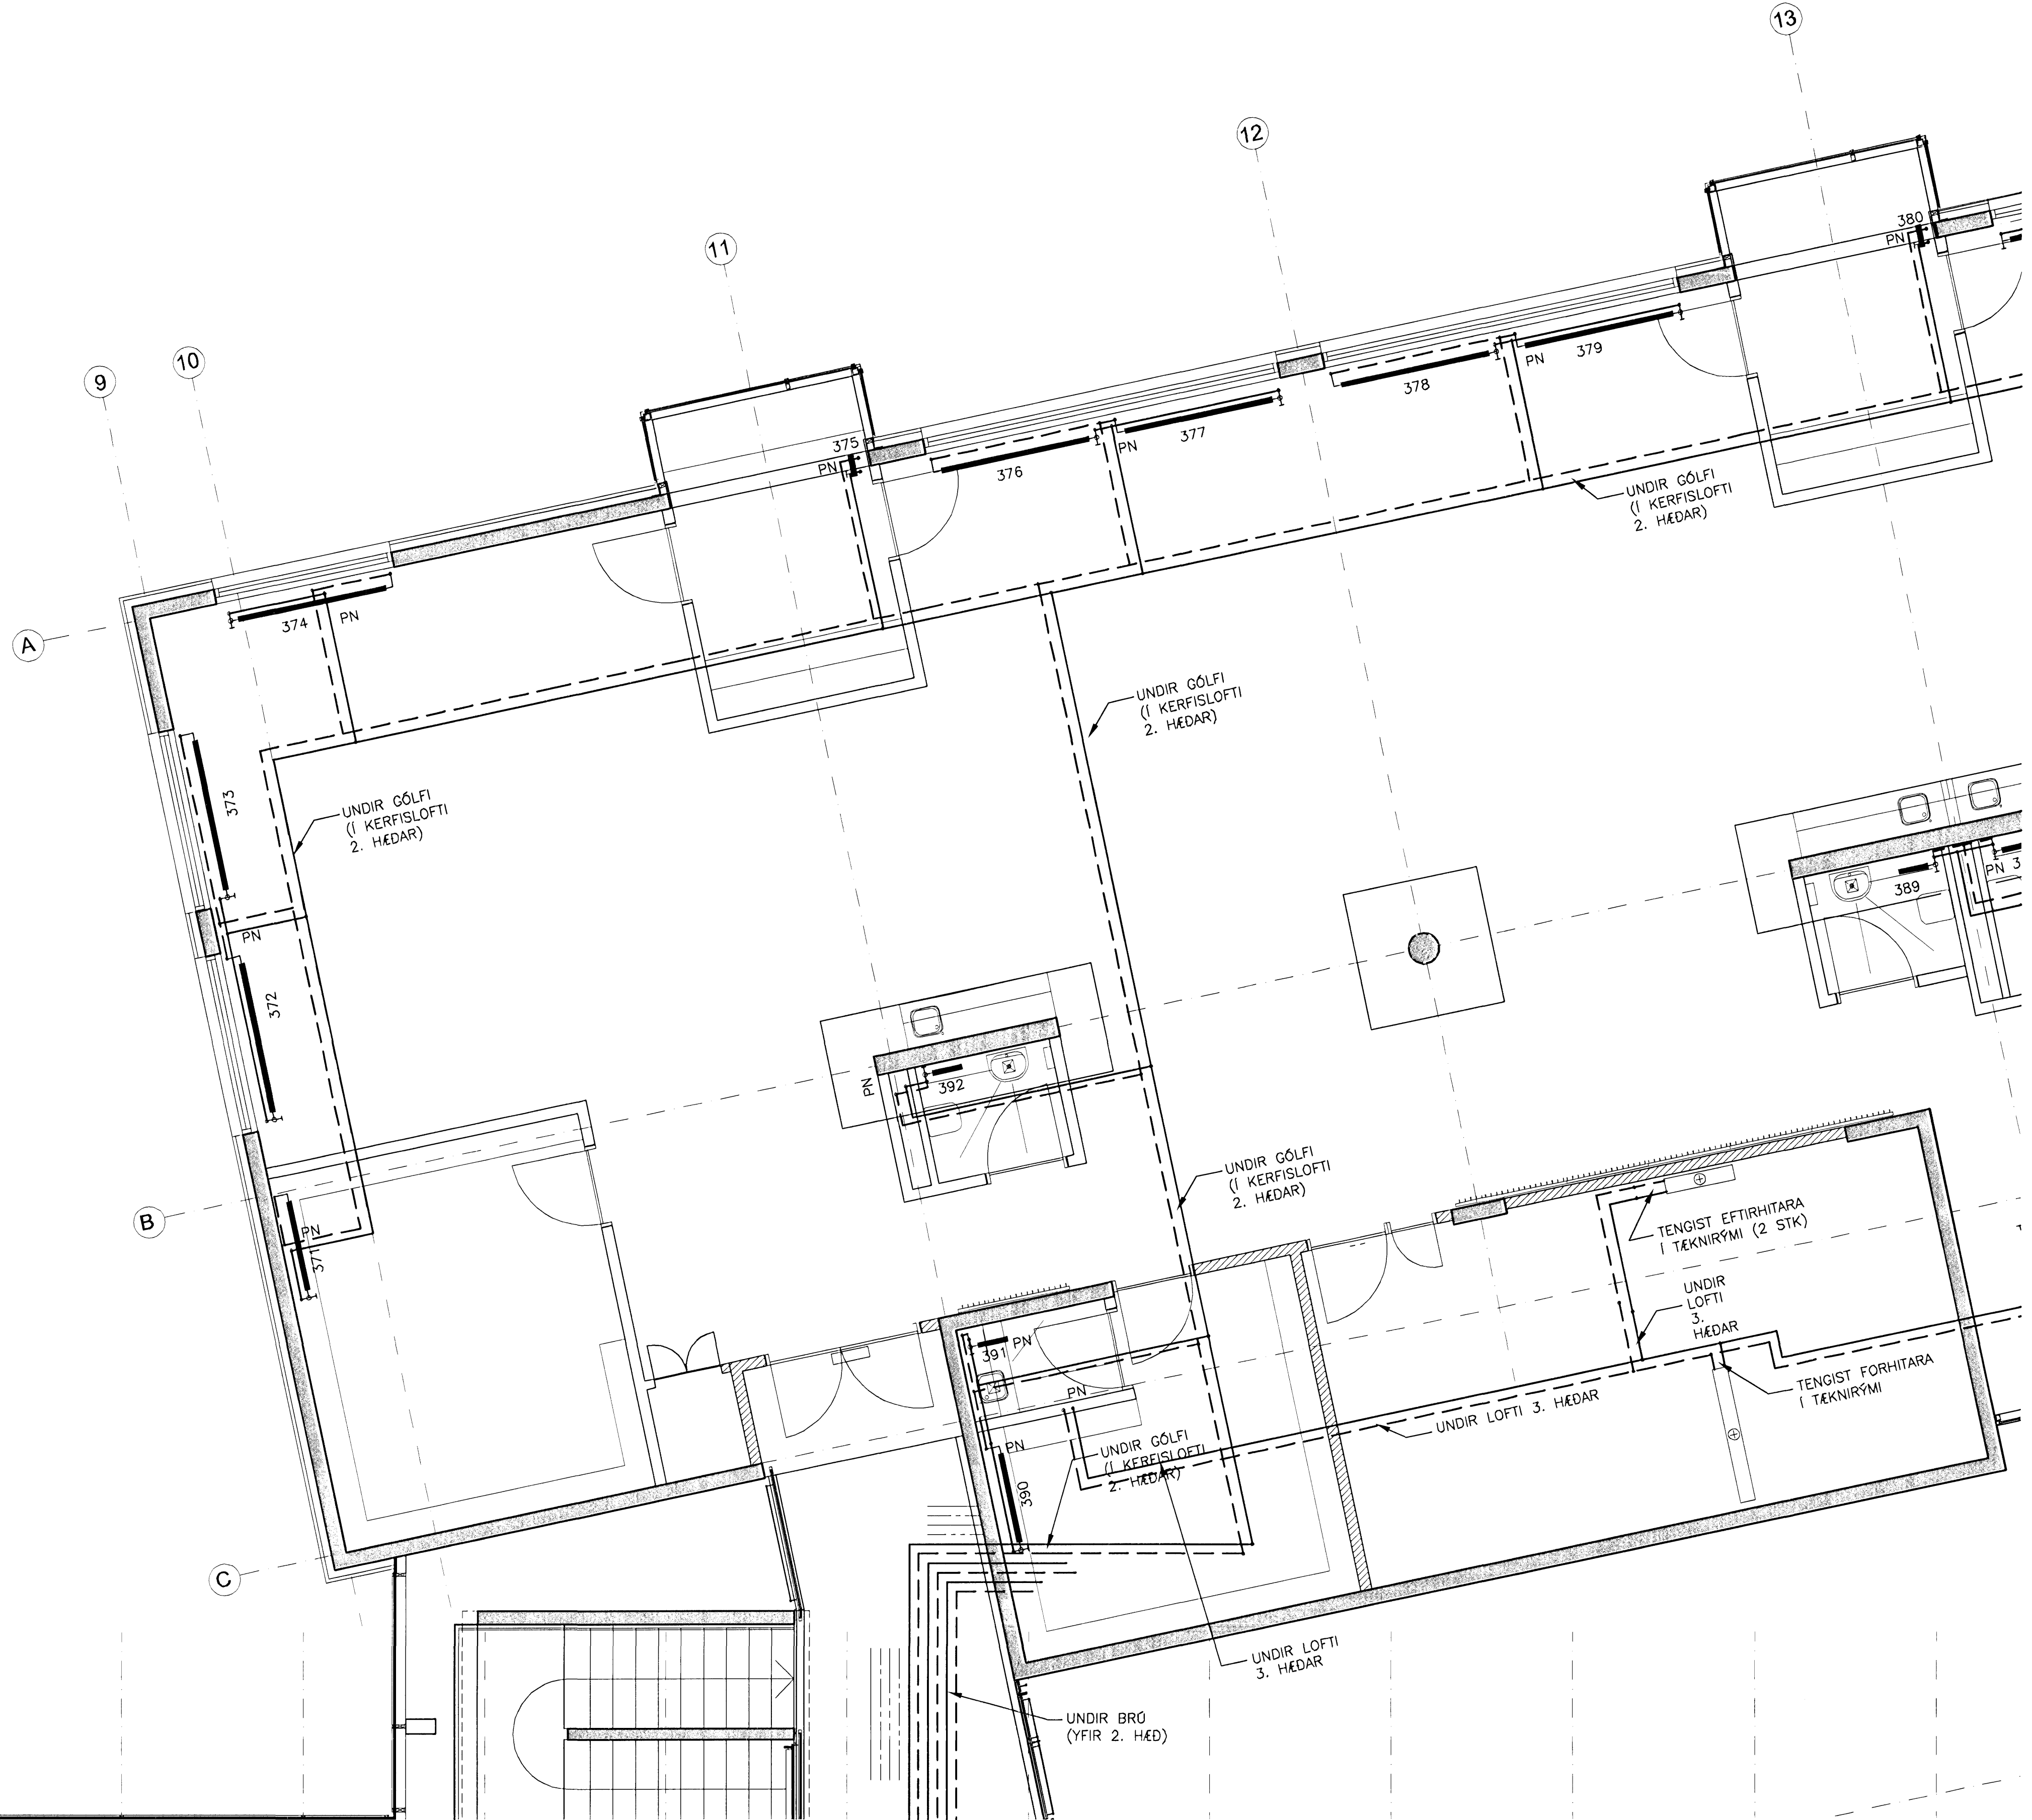

ALMENNAR SKÝRINGAR SJÁ TEIKN. P2-461

MKV. 1



1:500 (A1) TEKNIÐGAR, AD HLUÐA EÐA HEIÐ, ER HÁÐ SKRIFLEIÐUM HÖFUNDA.

**VGK HÖNNUN**  
GRENASÁVEGI 1 · 108 REYKJAVÍK · Sími: 422 3000 · Fax: 422 3001  
VEFFANG: www.vgkhonnun.is · NETFANG: vgkhonnun@vgkhonnun.is

**HRAUNVALLASKÓLI 2. ÁF.**  
DREKAVELLIR 9, HAFNARFIRÐI

HITAKERFI:  
3. HÉÐ, GRUNNMYND

MÉLI:	TEKNAÐ:	GEYMSLUNÚMÉR:	VNR:
	LS		3.151.218
HAUNAD:	YFIRFARÐ:	MKV:	NR. TEIKNUNAR:
PB		1:50	
DAGS. UNDRISKRIFAR:	NAFN OG KT. HÖNNUNAR:	<b>P2-444</b>	
<i>[Signature]</i>	VGK-HÖNNUN hf.	430572-0169	
UNDRISKRIFT HÖNNUNAR:	ÚTGAFA:		
I ÁRÍUS ÁRSÆFI SSON	B2		

GRUNNMYND  
MKV. 1