
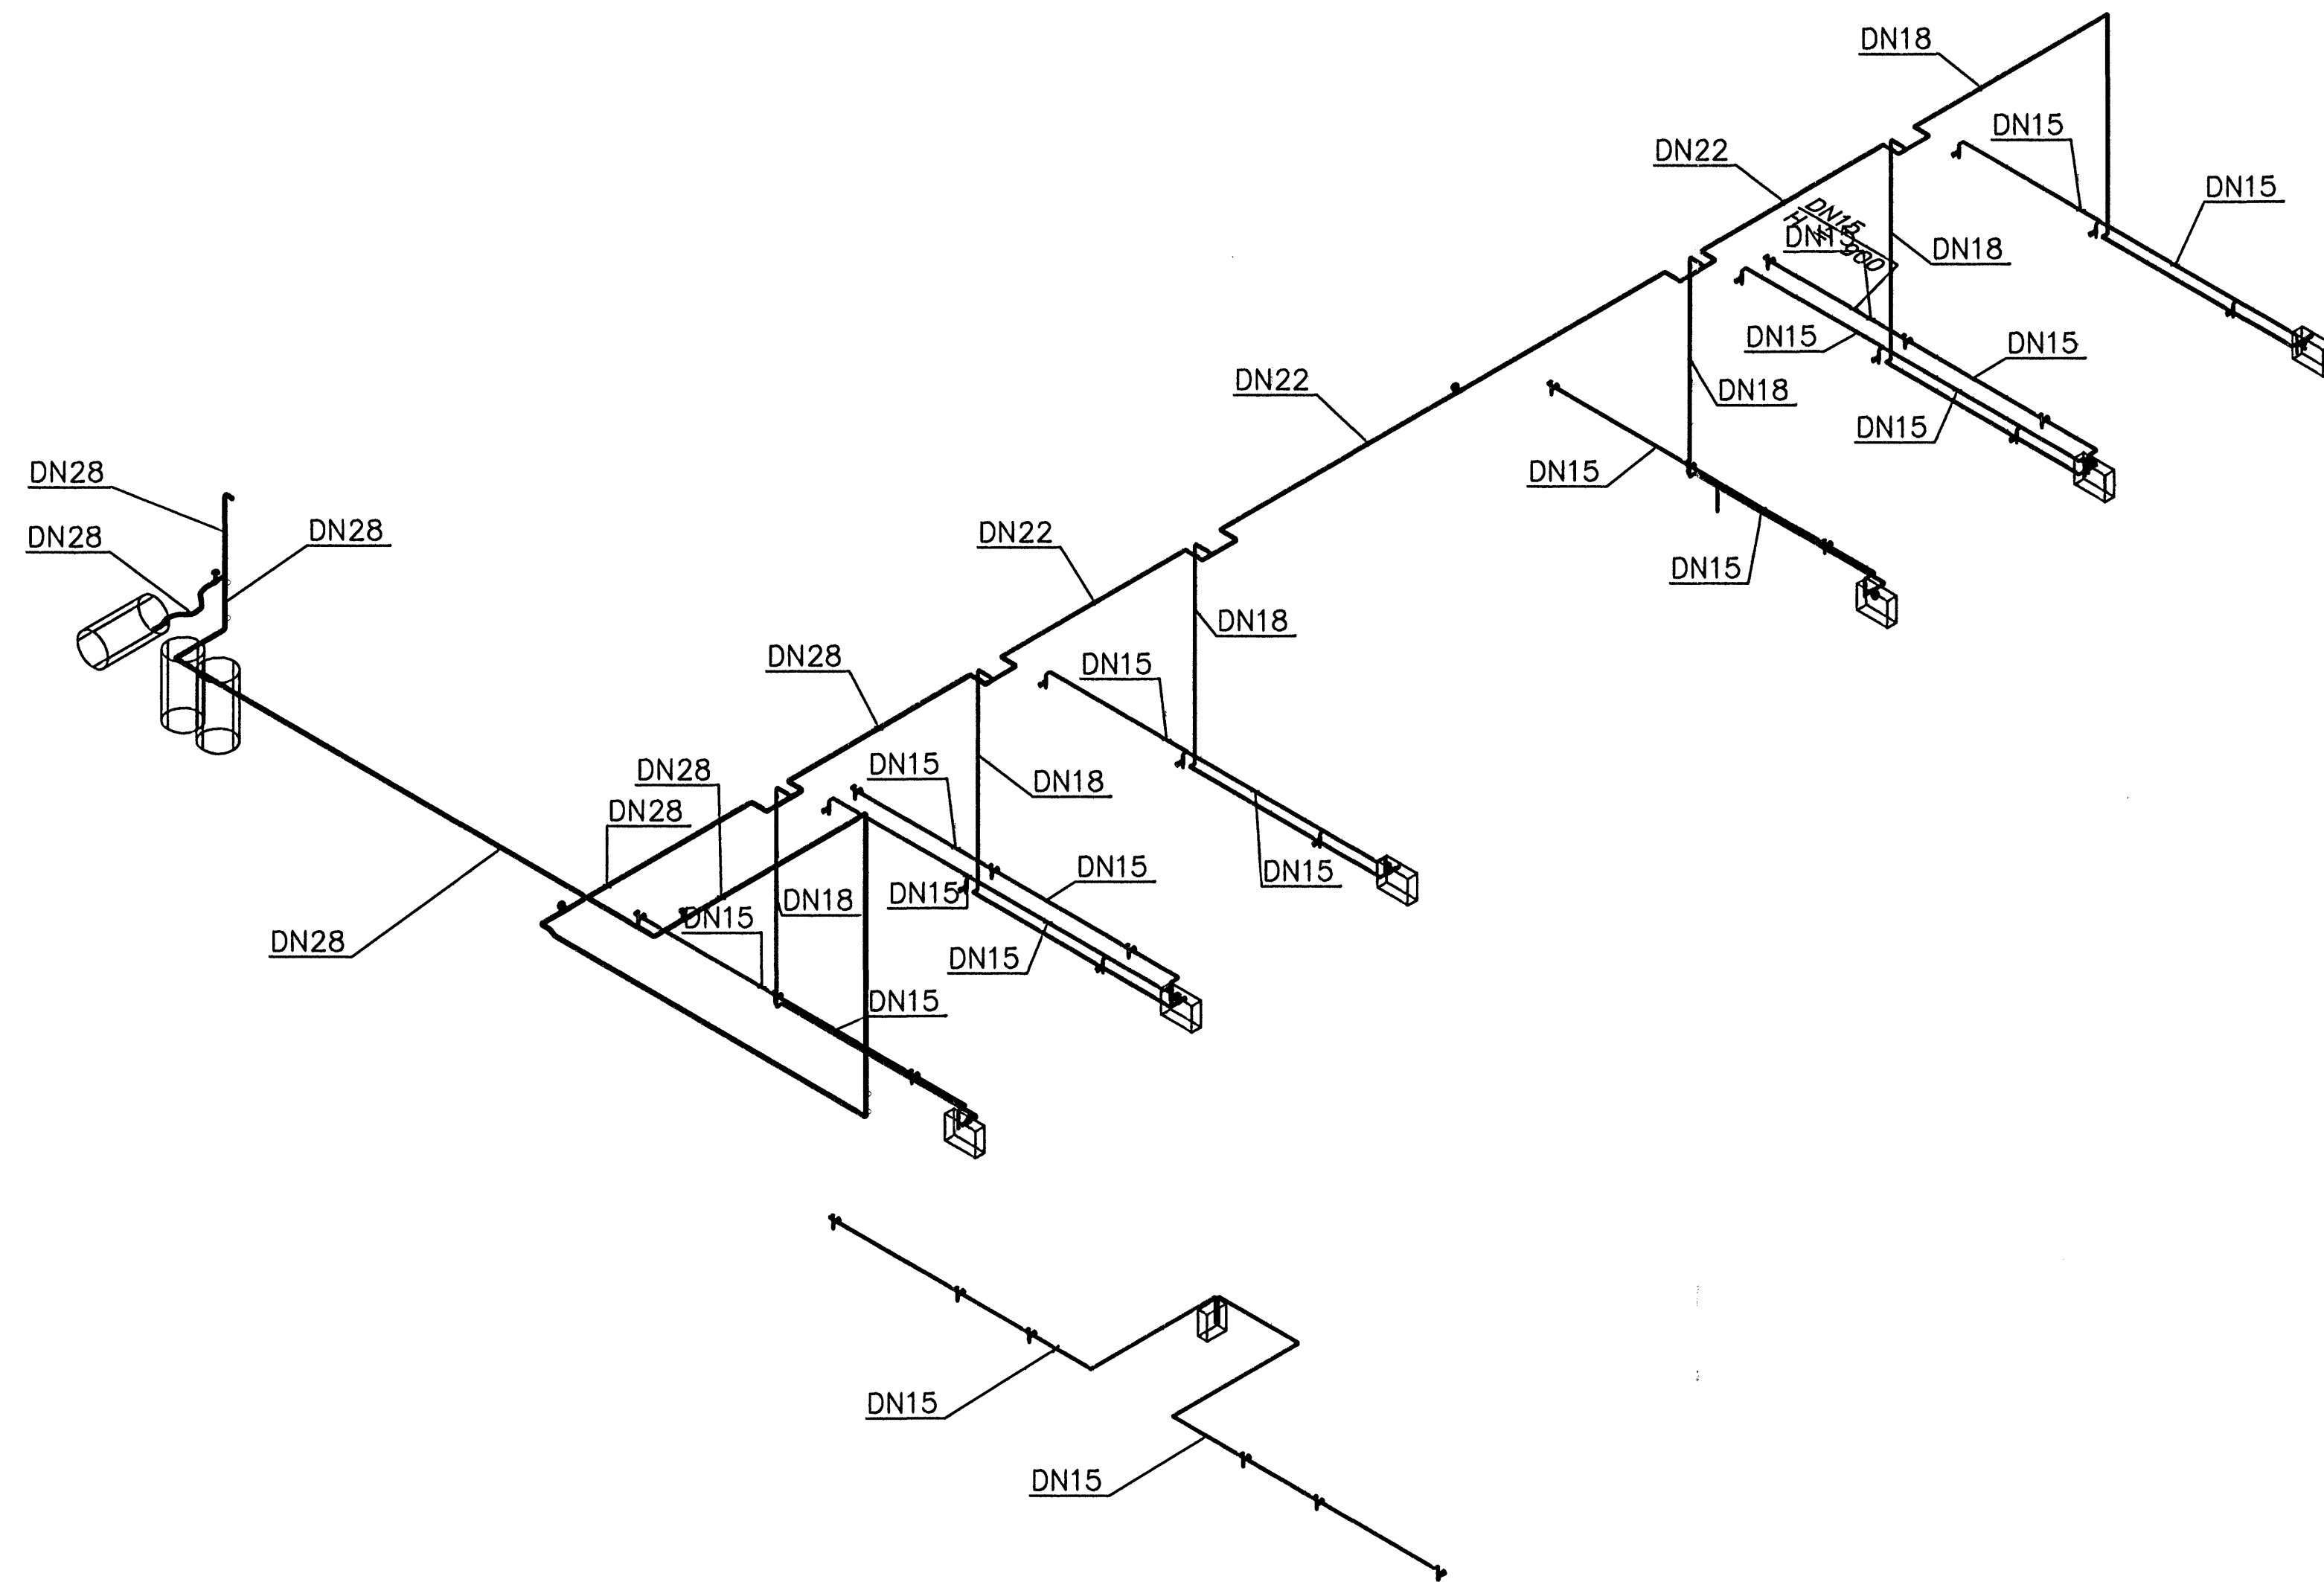


Samþykkt þann
 04 JUNI 2008
 Byggingarfulltrúinn í Hafnarfirði
 F.Þ. Hrólfur S. Gunnlaugsson

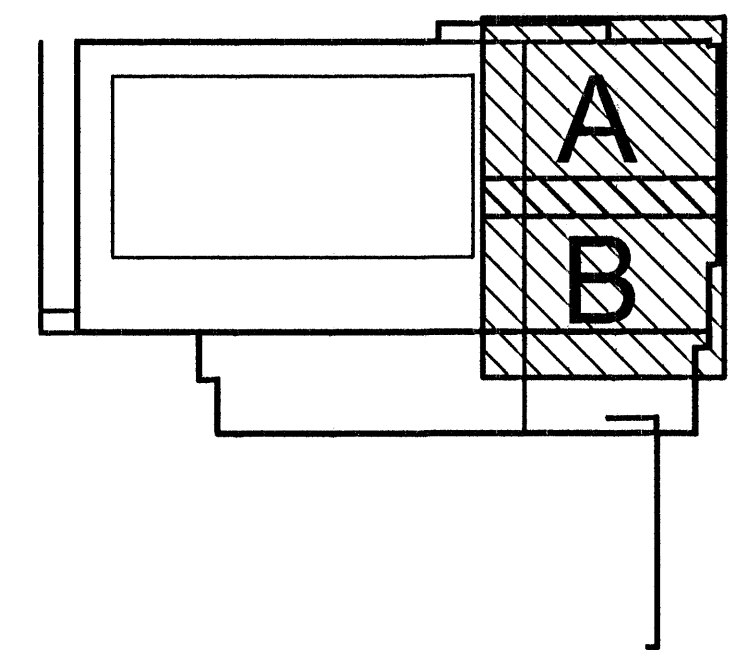

0617
 19.09.07

Ölg.	Nr.	Breytingar	Höfundur	Dagur
Verkeikning				

Ásvellir 2 – Sundmiðstöð Hafnarfjarðar

Strendingur ehf. Verkeiðisgjafi Pósthólfur 20-21, Hafnarfjarður 101 21, Sími: 590 2000	Dreiflaginnir sápu Rámmyndir
Höfundur Sigurður Guðmundsson 191083-7599 Samvinnugæðgjafi	Daga 10.09.07
Tölvu- / Hamað af SHG/SG	Málsvæði 1:50
Númer teikningar 463	Síða 463

