
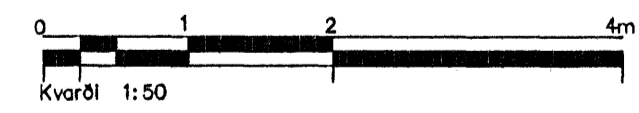
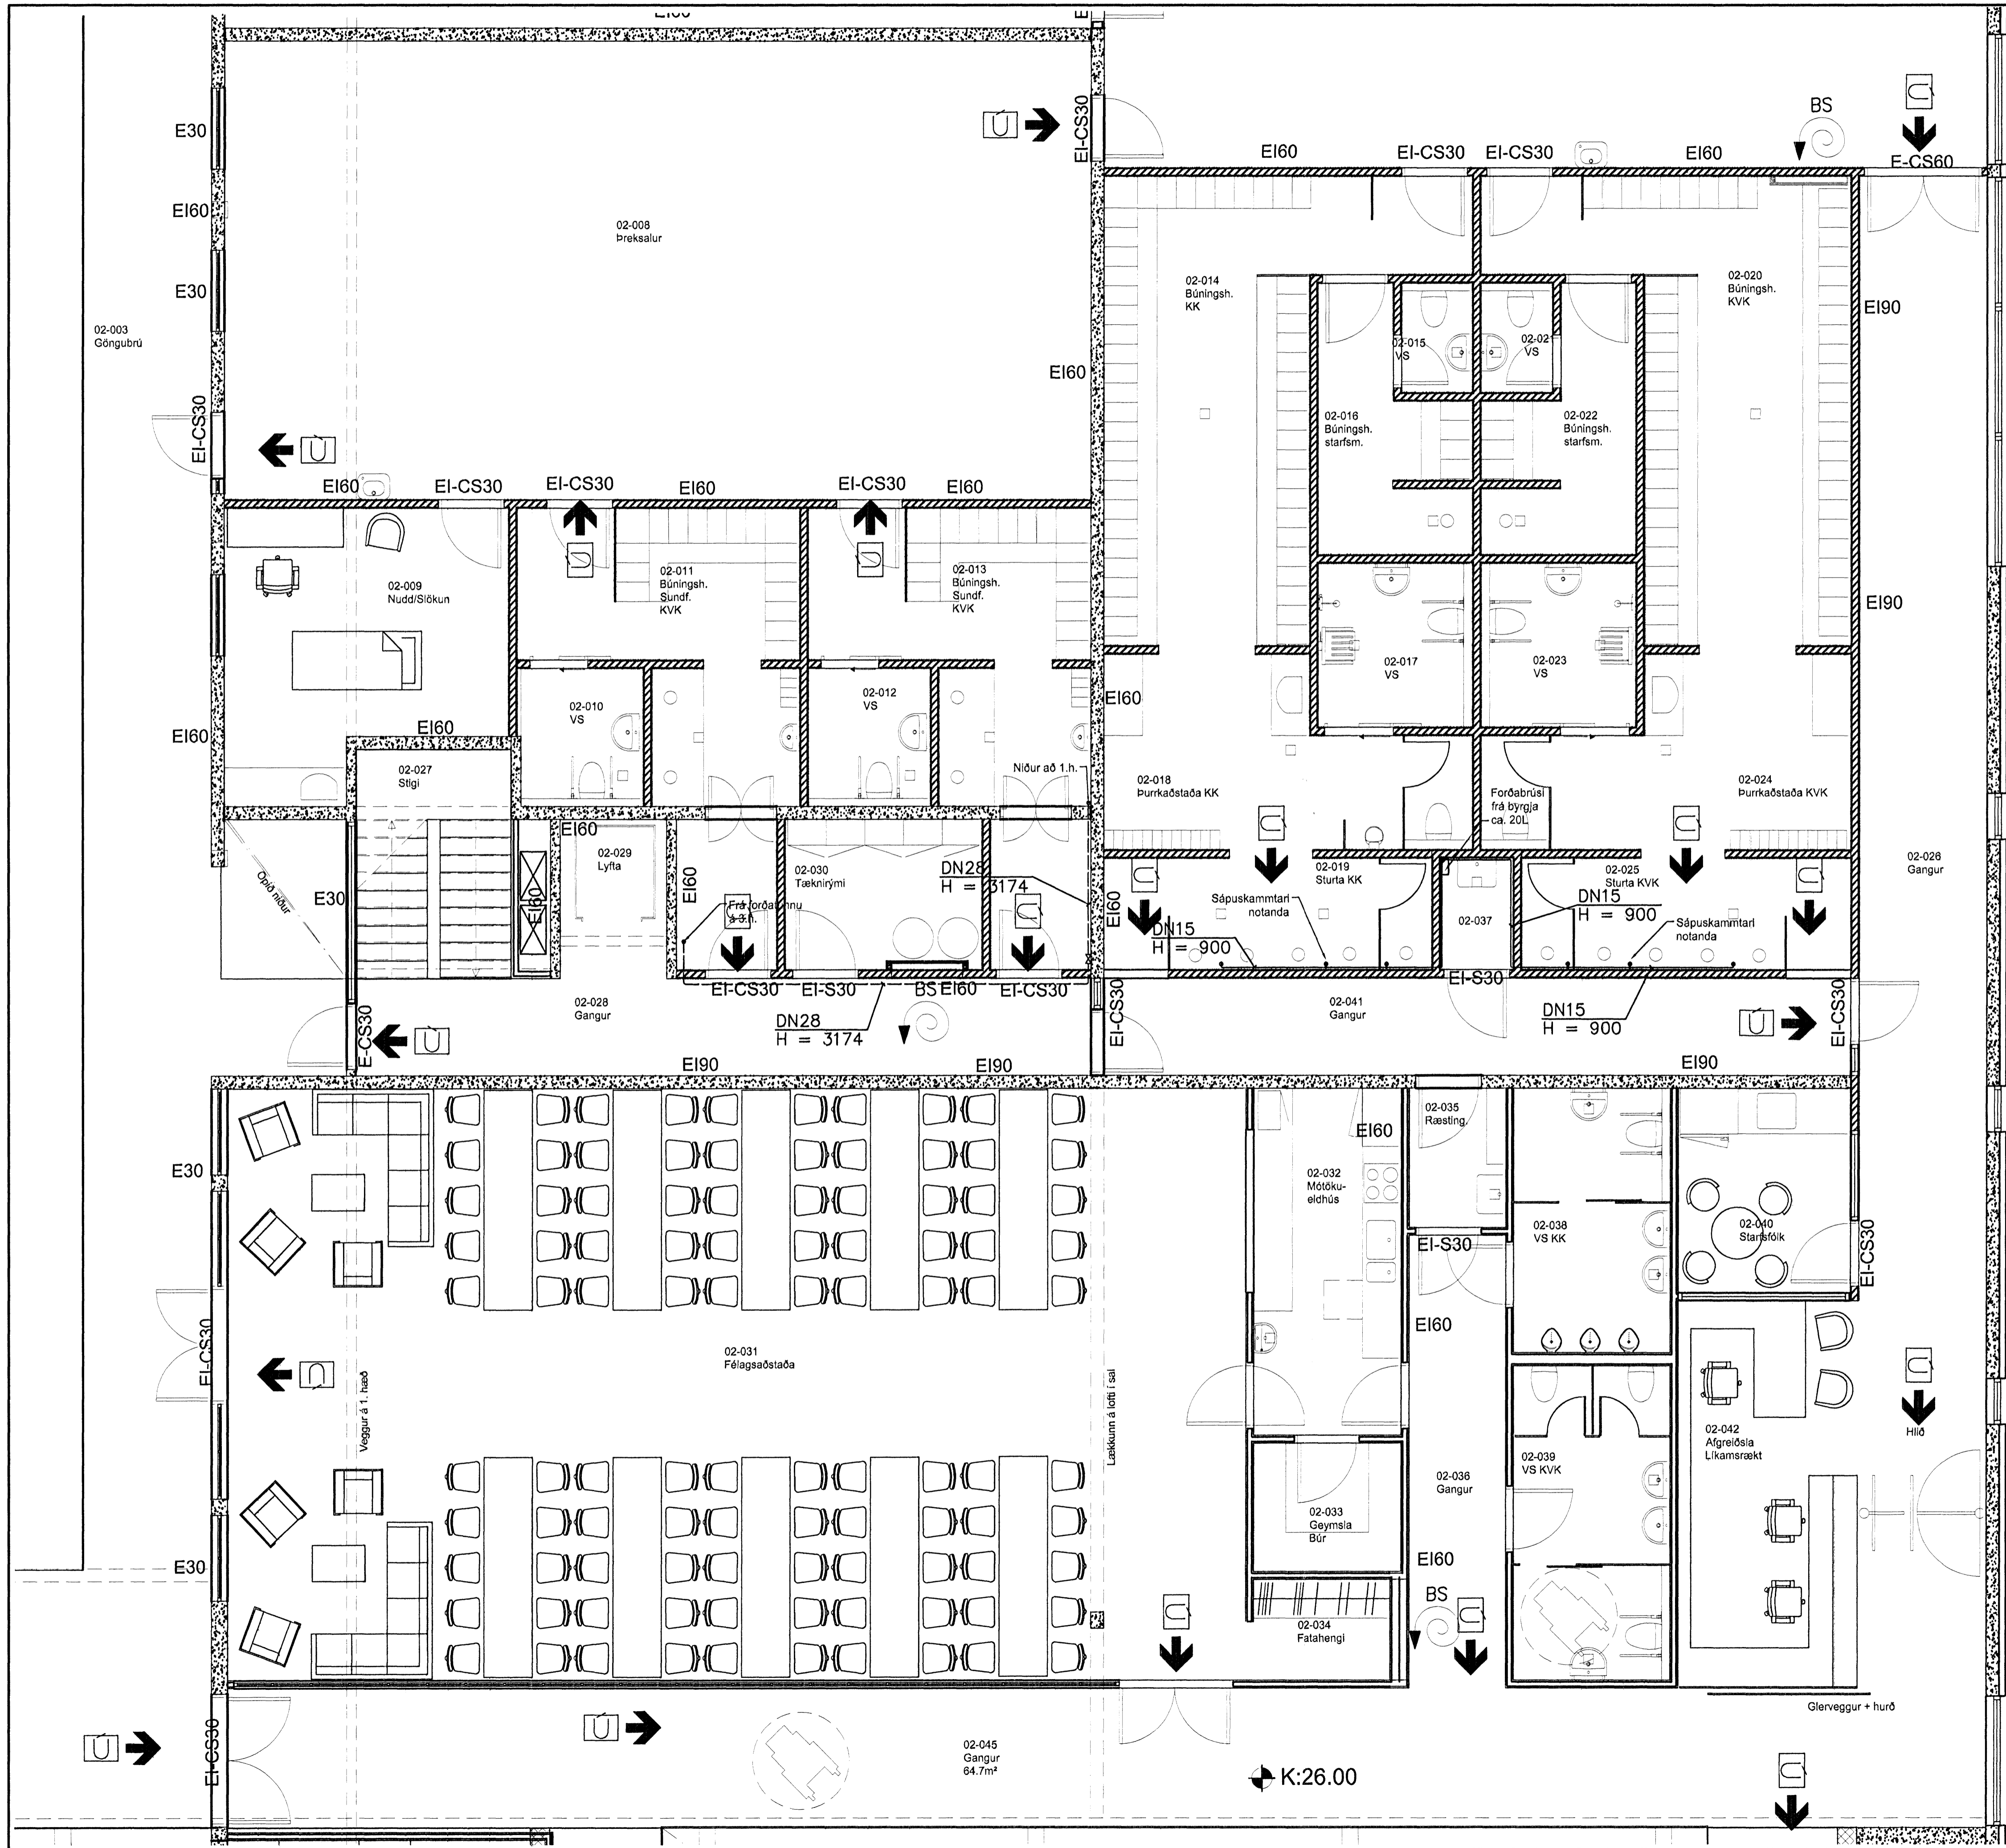


Samþykkt þann
 04 JUNI 2008
 Byggingarfulltrúinn / Hafnarfróð
 F.h. Hrólfur S. Gunnlaugsson

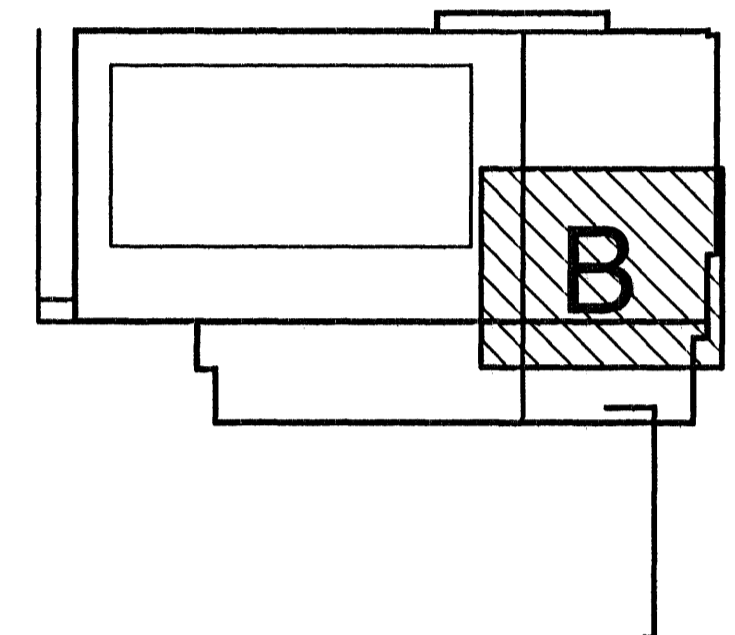

Ölg.	Nr.	Breytingar	Höfundur	Daga

Ásvellir 2 – Sundmiðstöð Hafnarfjarðar

Strendingur ehf. Verkfræðingur Vaxa 10-10-10 Símanúmer: 590 1111	Dreifilagnir sápu	
	Grunnmynd 2.hæð – B	
Höfundur Sigurður Guðmundsson, 191063-7599	Daga 10.09.07	Tekni / Hæð / St SHG/SG
Samþingarmannur	Malkvartil 1:50	Höfundur 462

↻ K:26.00