
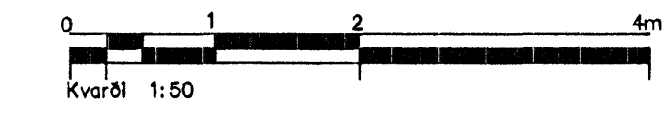


Samykkt þann
04 JUNI 2008
Byggingarfulltrúinn í Hafnarfirði
F.h. Hrólfur S. Gunnlaugsson

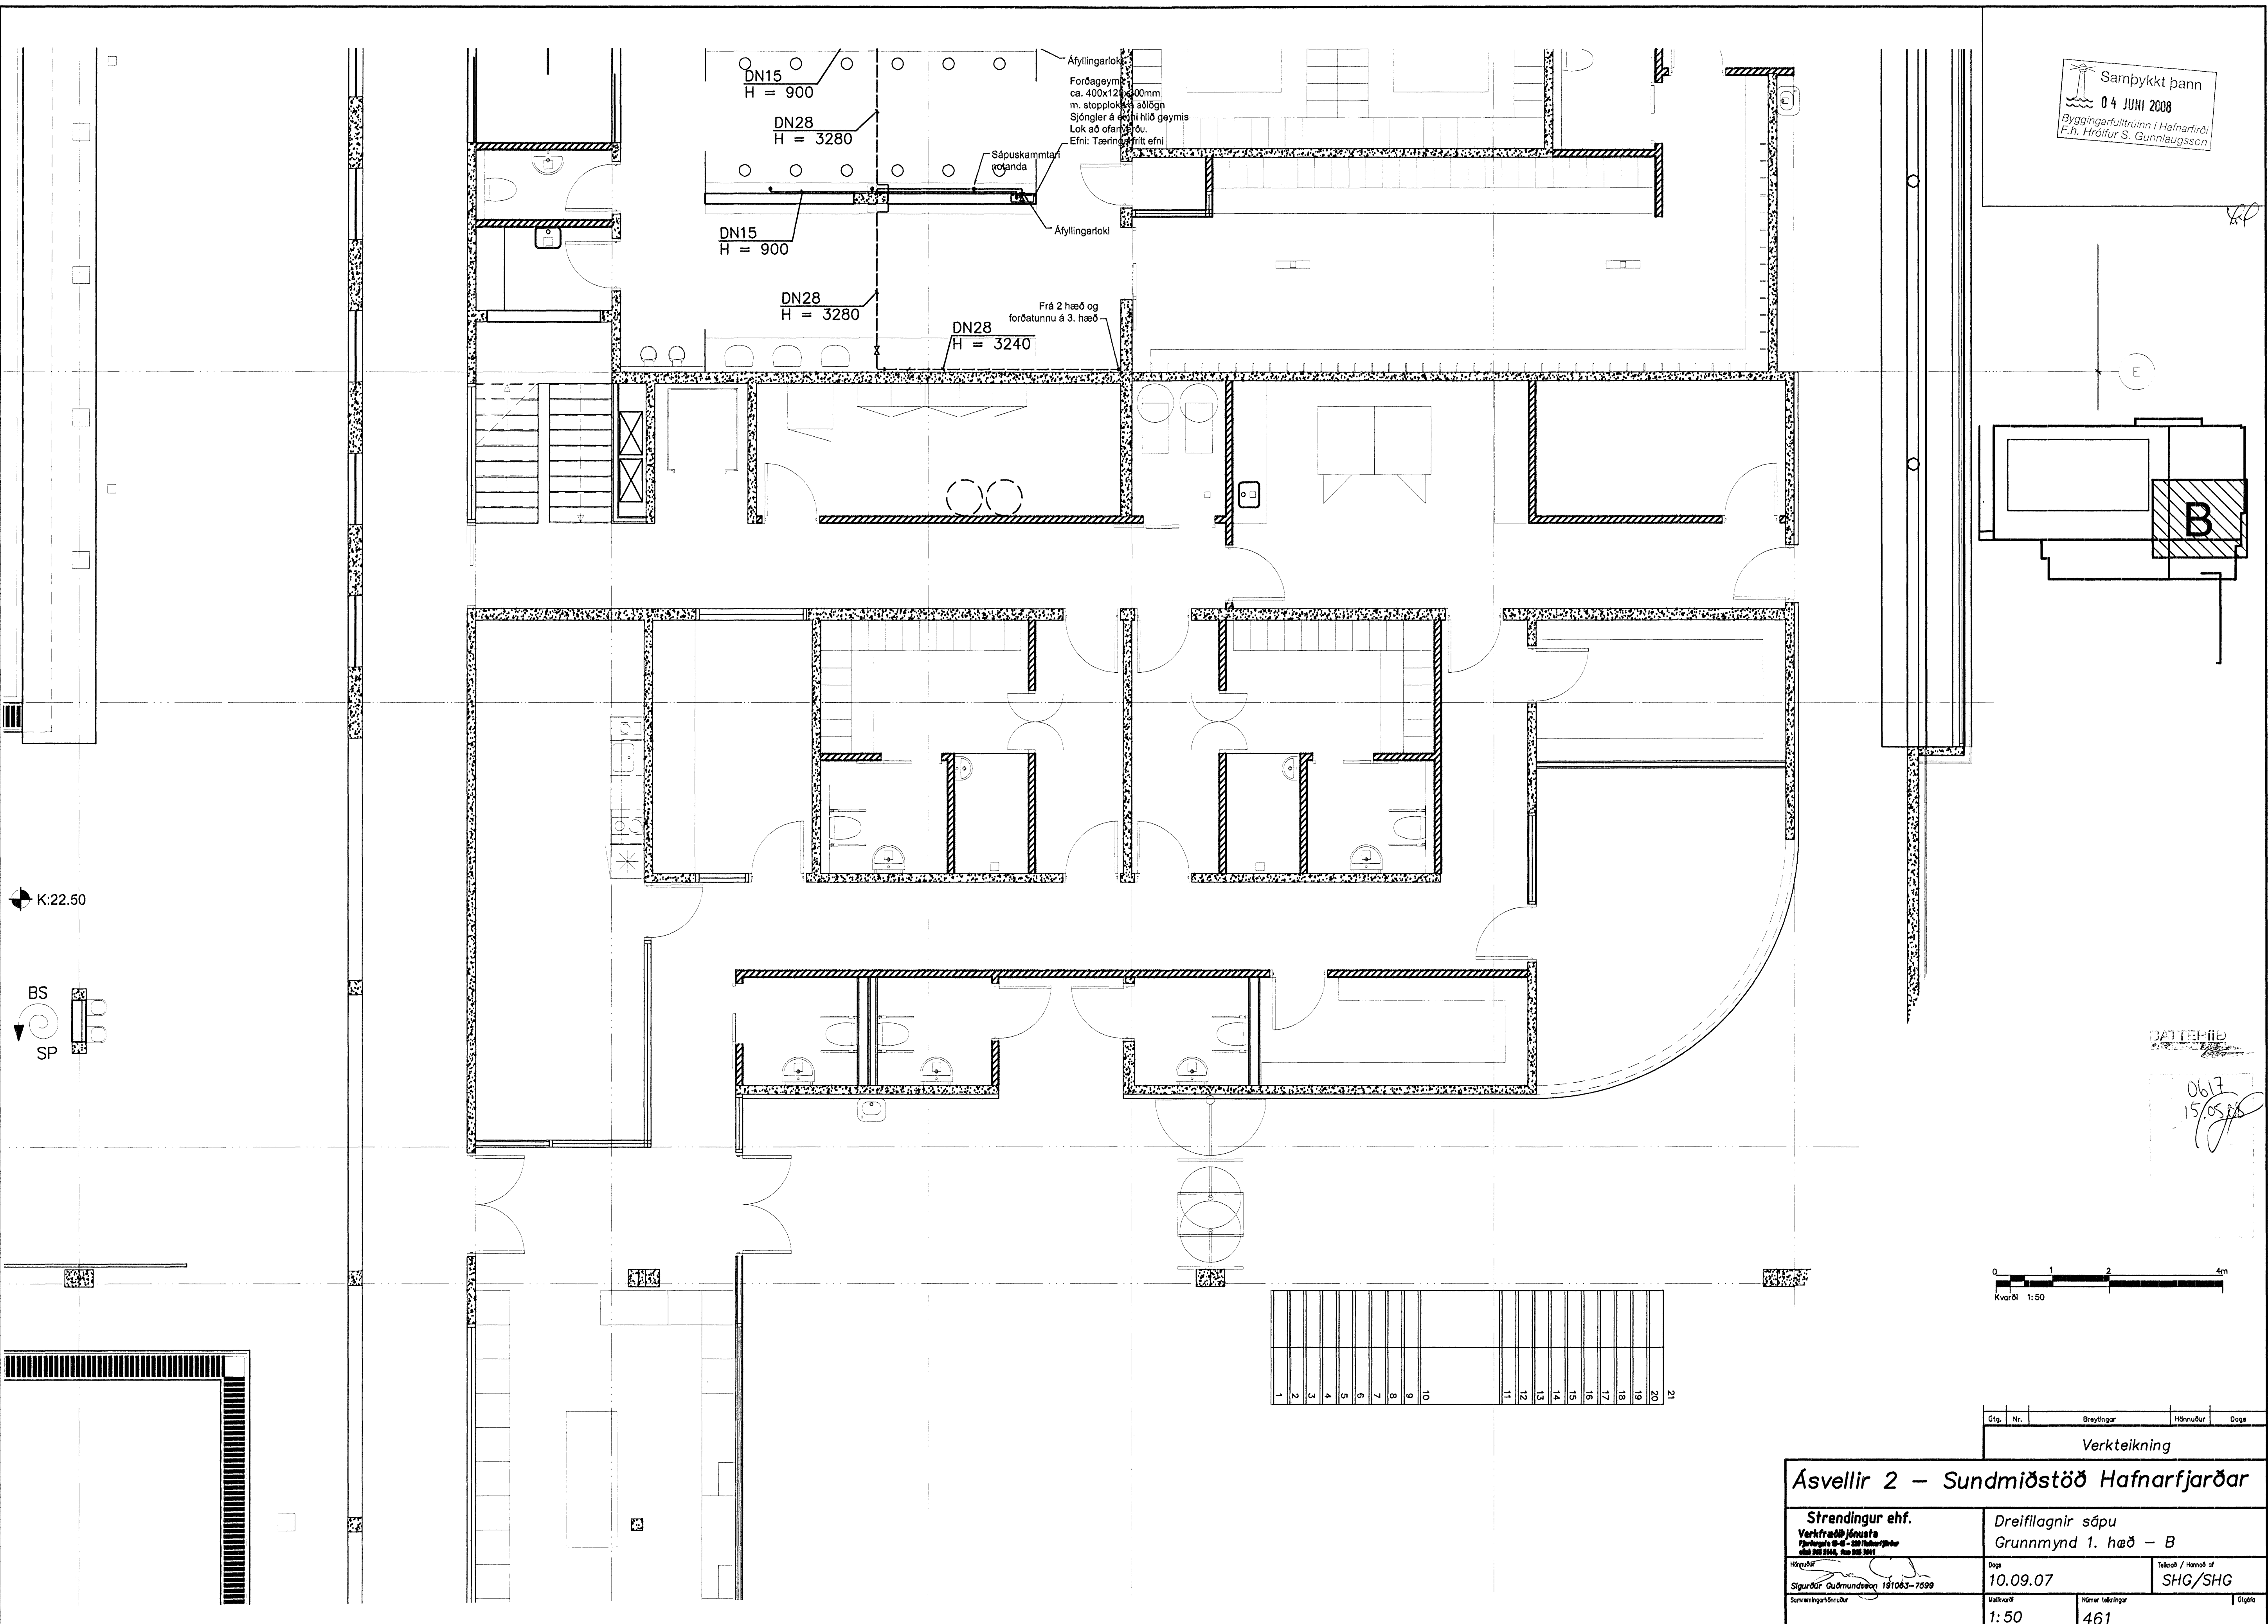

0617
15.05.08

Dög.	Nr.	Breytingar	Höfundur	Daga
Verkefning				

Ásvellir 2 – Sundmiðstöð Hafnarfjarðar

Strendingur ehf. Verkefni Höfundur Sigurður Guðmundsson 191063-7599 Samningnúmer	Dreiflaginir sápu Grunnmynd 1. hæð – B Daga 10.09.07 Málsvæði 1:50	Tekni / Hæð SHG/SHG Númer verkefni 461 Dagblaði
---	---	---