
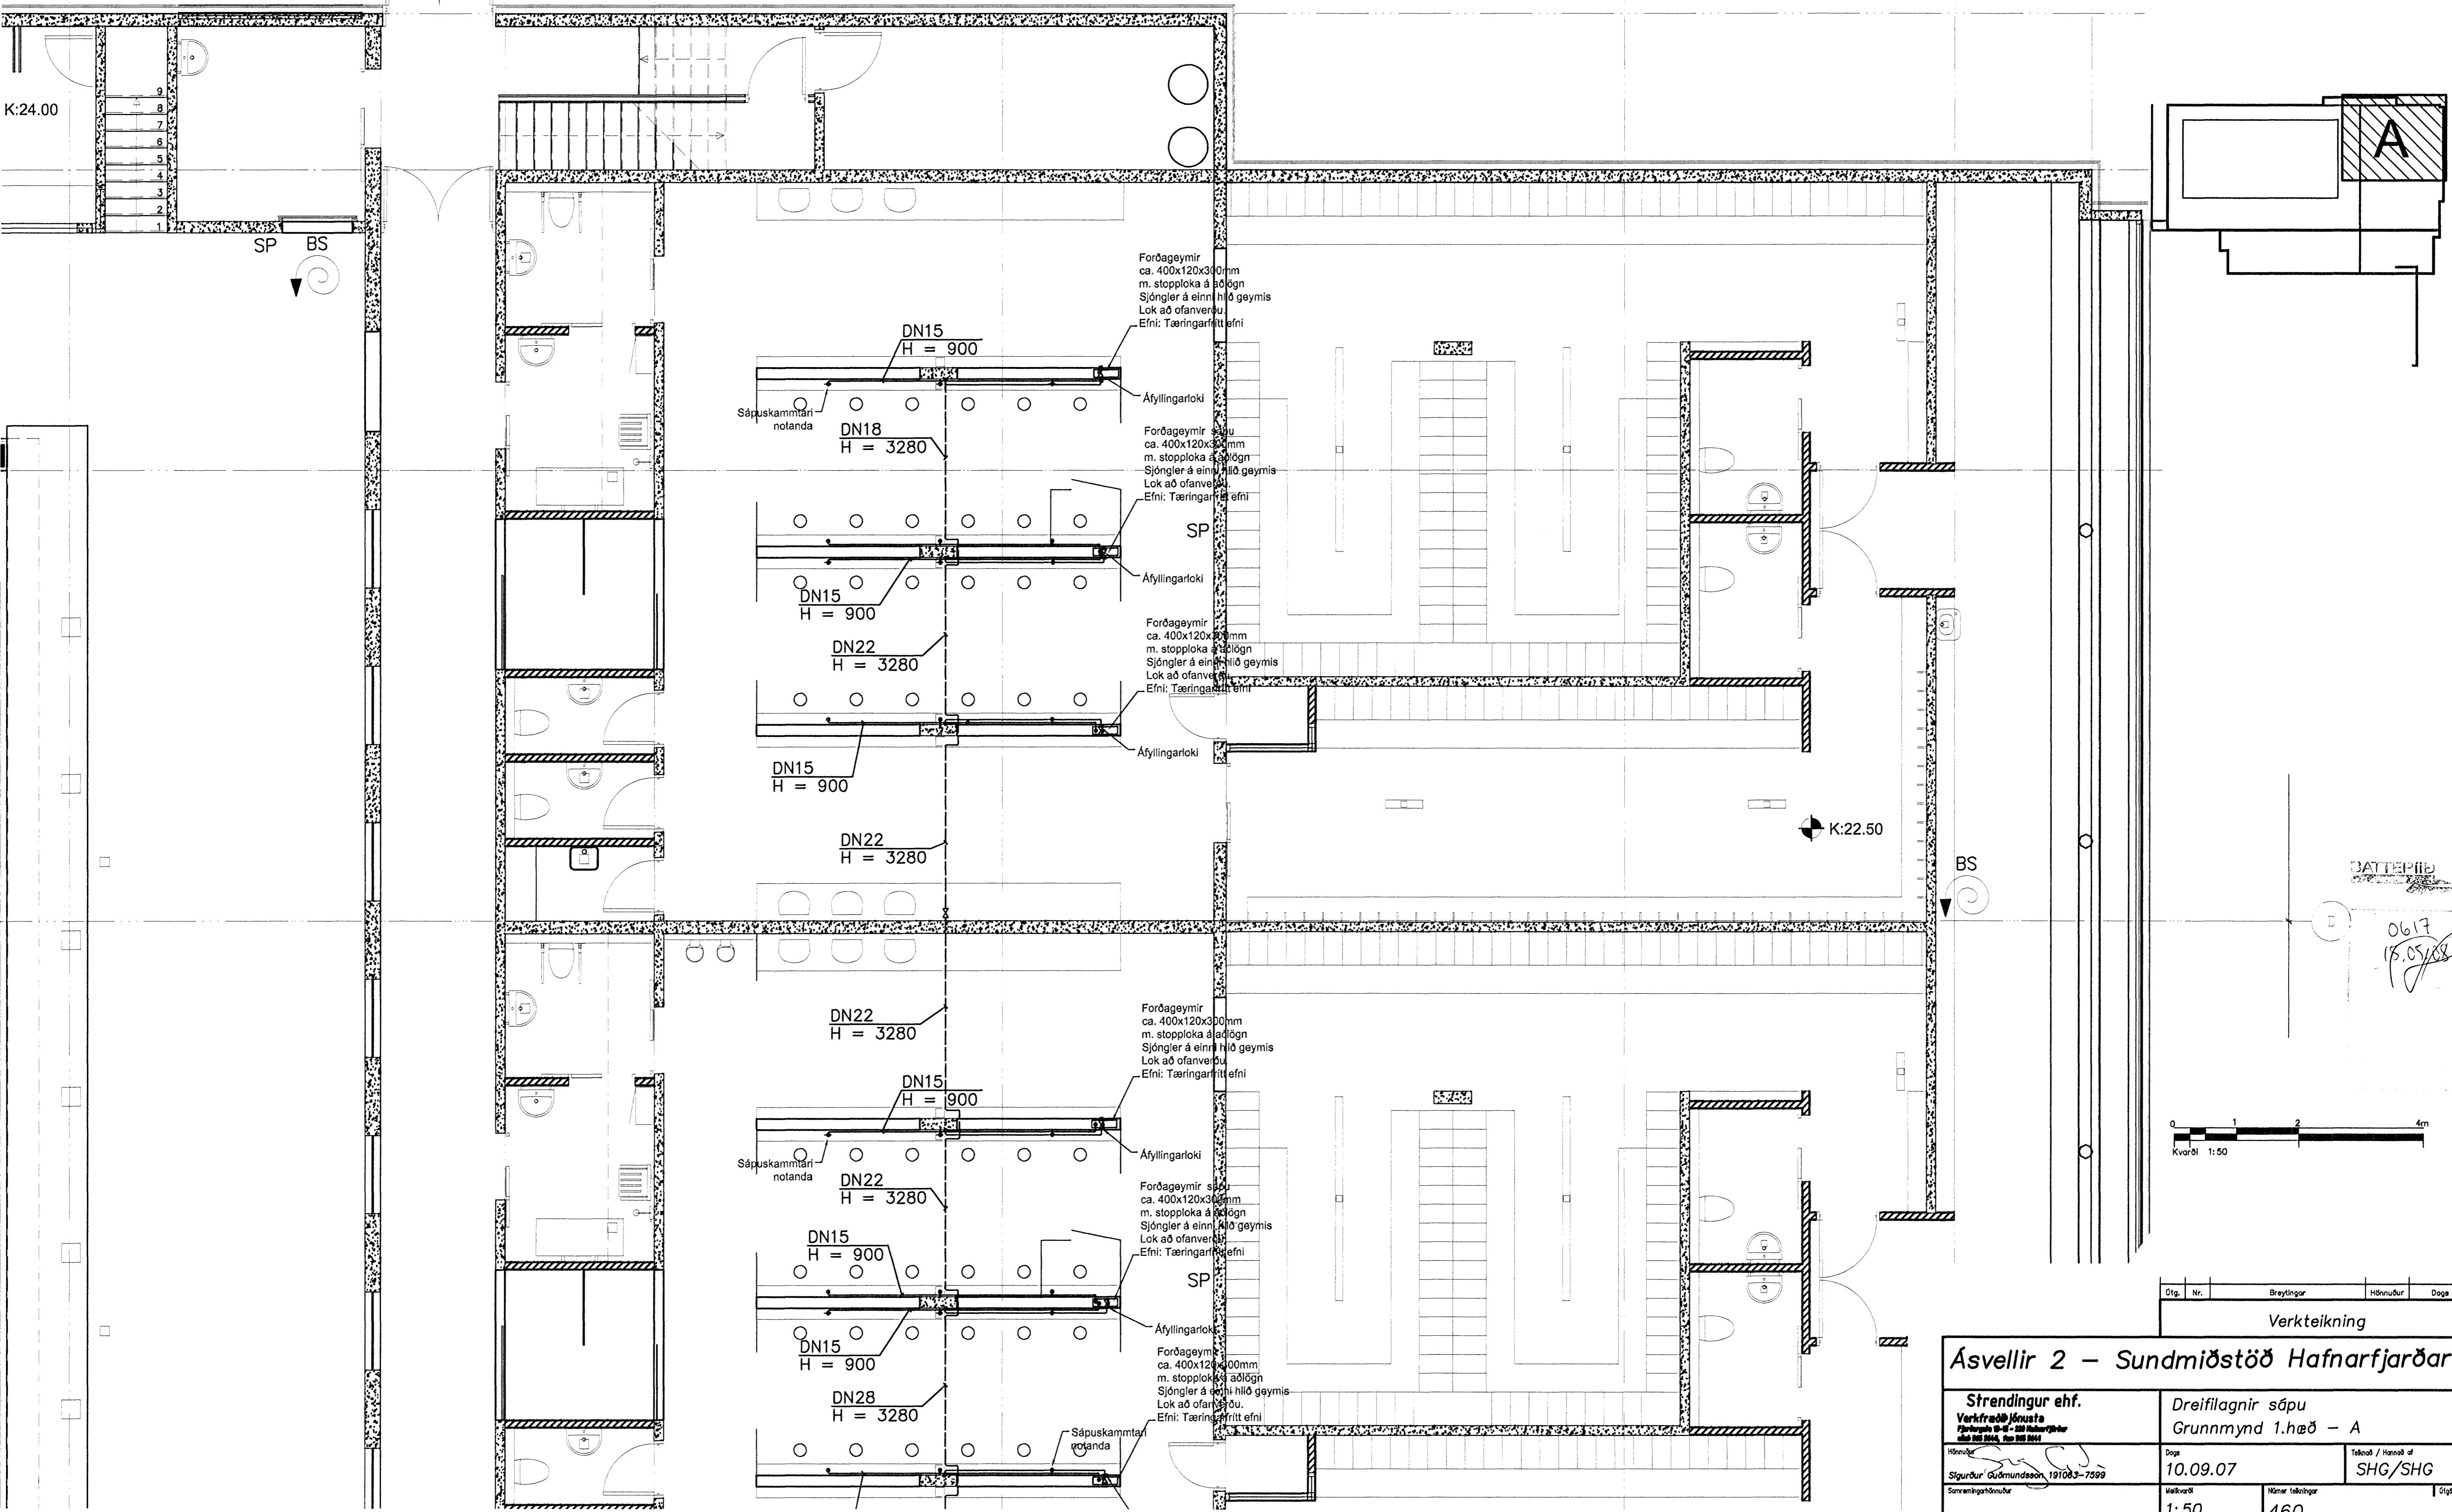


Samþykkt þann
 04 JUNI 2008
 Byggingafultrúinn í Hafnarfirði
 F.H. Hrólfur S. Gunnlaugsson

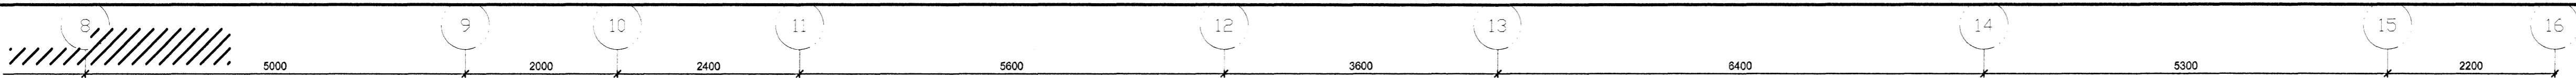

Forðageymir
 ca. 400x120x300 mm
 m. stopploka á aðlögn
 Sjóngler á einni hlö geymis
 Lok að ofanverðu
 Efni: Tæringaritt efni

Forðageymir
 ca. 400x120x300 mm
 m. stopploka á aðlögn
 Sjóngler á einni hlö geymis
 Lok að ofanverðu
 Efni: Tæringaritt efni

Forðageymir
 ca. 400x120x300 mm
 m. stopploka á aðlögn
 Sjóngler á einni hlö geymis
 Lok að ofanverðu
 Efni: Tæringaritt efni

Forðageymir
 ca. 400x120x300 mm
 m. stopploka á aðlögn
 Sjóngler á einni hlö geymis
 Lok að ofanverðu
 Efni: Tæringaritt efni

Forðageymir
 ca. 400x120x300 mm
 m. stopploka á aðlögn
 Sjóngler á einni hlö geymis
 Lok að ofanverðu
 Efni: Tæringaritt efni

Forðageymir
 ca. 400x120x300 mm
 m. stopploka á aðlögn
 Sjóngler á einni hlö geymis
 Lok að ofanverðu
 Efni: Tæringaritt efni

DATTEMIÞ

0617
 15.05/08



Dtg.	Nr.	Breytingar	Höfnuður	Daga
Verkeiðning				

Ásvellir 2 – Sundmiðstöð Hafnarfjarðar

Strendingur ehf. Verkfræðingafyrirtæki Hlíðarvegur 10-12, 201 Hafnarfjarður Sími 595 2000, Fax 595 2001	Dreifilagnir sápu Grunnmynd 1.hæð – A
Daga	Talning / Hæð af
10.09.07	SHG/SHG
Skýringarmál	Blátt
1:50	460