


Samþykkt þann
04 JUNI 2008
Bygginga-fultrúmm í Hafnarfirði
F.h. Hrólfur S. Gunnlaugsson

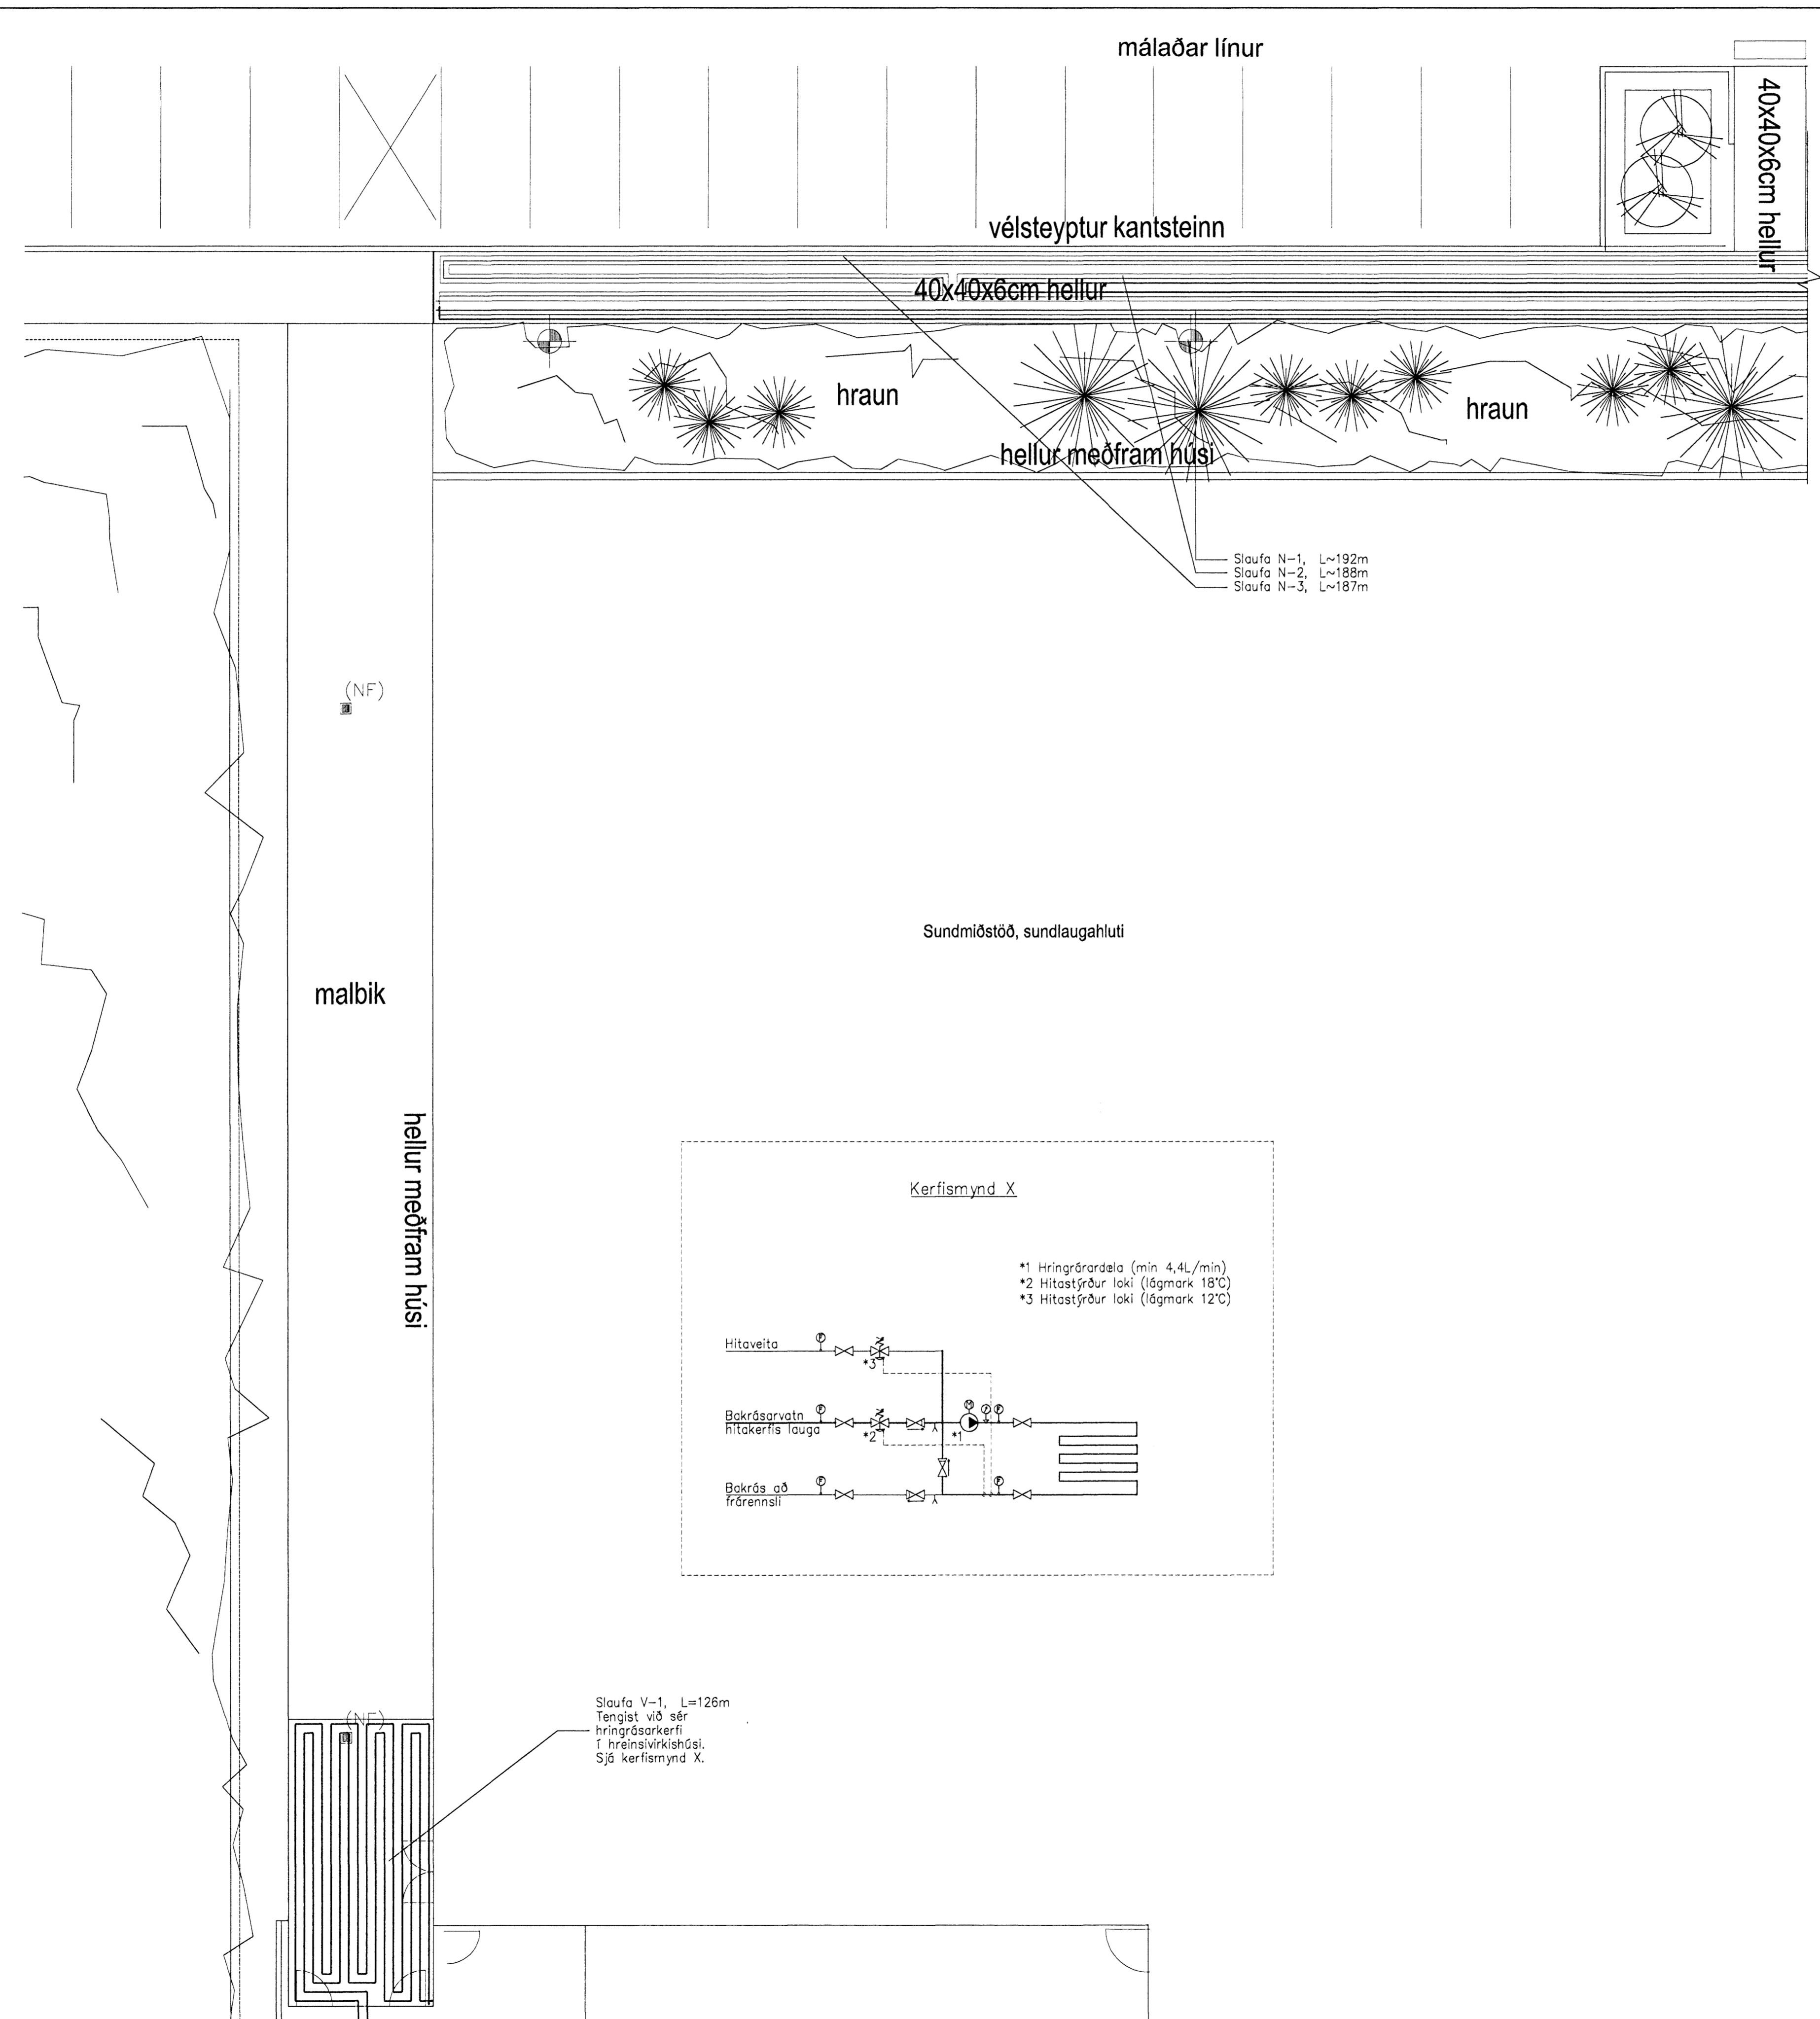

Framhald, sjá teikningu nr.450

BATTERIÐ
0.67
15.05/08

Skýringar sjá teikningu nr.300.
Kerfisuppbygging, sjá kerfismyndar-
teikningu nr.446.

Dag	Nr.	Breytingar	Höfundur	Daga
Verkteikning				

Ásvellir 2 – Sundmiðstöð Hafnarfjarðar

<p>Strendingur ehf. Verkfræðingafélagið Fjarbergsgata 13-15 • 220 Hafnarfjarður Sími 565 5644, Fax 565 5641</p>	Snjóbæðsla	
	Grunnmynd 16ðar 3/3	
<p>Höfundur Sigurður Ólafur Magnússon 191083-7599</p>	<p>Dagur 26. feb. 2008</p>	<p>Teknið / handað af SHG/SHG</p>
<p>Samningnúmer 1:100</p>	<p>Verkefni 452</p>	<p>Bláa síða</p>