


Samþykkt þann
 04 JUNI 2008
 Byggingaáfulltrúinn í Hafnarfirði
 F.h. Hrólfur S. Gunnlaugsson

20


00-001
 Sundlaug 50x25

VERK:	
SKOFT:	06/7
SAVI:	15.07/08
GRUNN:	

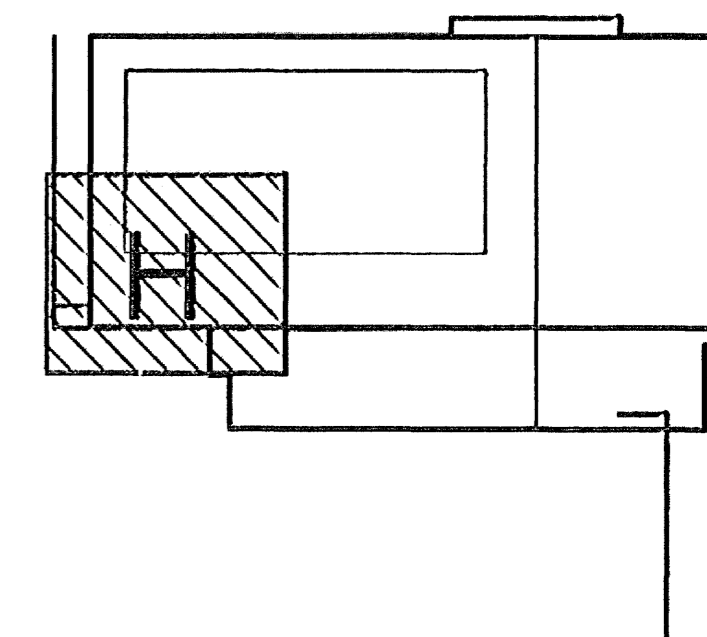

ATH.
 Staðsetning og gerð hreinlætistækja
 sjá teikningu arkitekta.

Skýringar sjá teikningu nr.300

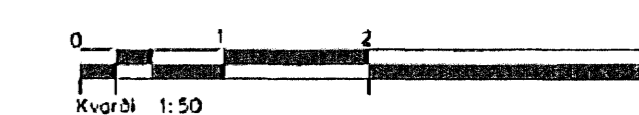

Að brunslöngu
 á 2. hæð.

25

Að brunslöngu
 á 1. hæð.

Að 1 hæð

Undir plötu
 sundlaugarsalar

Lagnir undir gólfplötu

Dag	Nr.	Breytingar	Stjórnun	Daga
Verkteikning				

Ásvellir 2 – Sundmiðstöð Hafnarfjarðar

	Vatnslögn	
	Grunnmynd kjallari – H	
Daga	feb.2007	Tekni / Höfundur
Stjórnun	JW/SG	Stigla
Kvæði	1:50	Númer teikningar
		347