




Plötur gerð A 1stk.

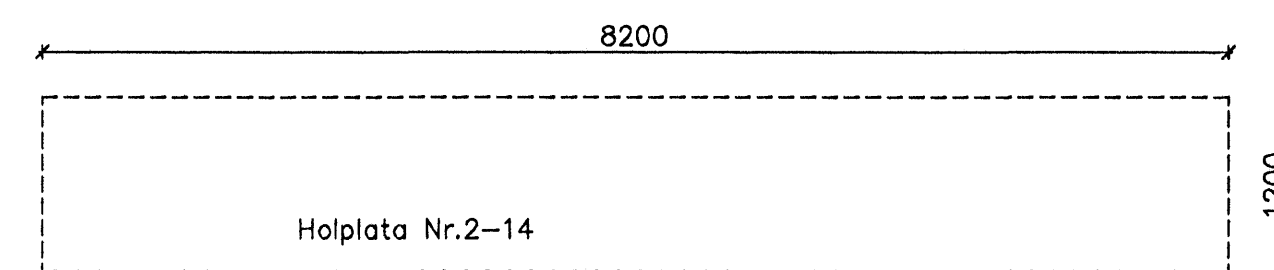

Plötur gerð A 13stk.

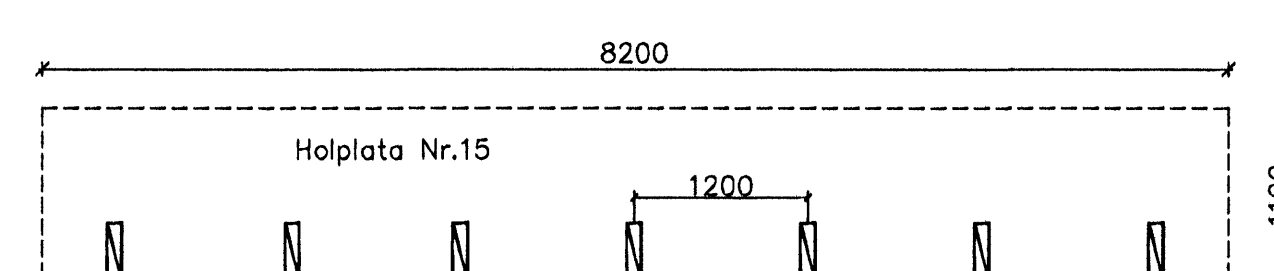

Plötur gerð A 1stk.

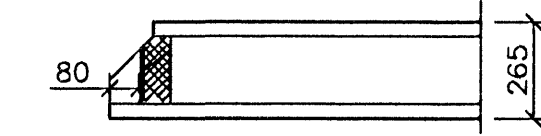

Snið í enda holplatna sem hvíla á steypum veggjum.
Málkvarði 1:20

Skýringar:

Öll mál eru millimetrar [mm]

Álag á holplötur:

Viðböðtar eiginálag ofan á holplötur: 3,0 kN/m².
Notálag: 2,5 kN/m² og eingöngu 1,5 kN punktálag.

Hámarks útbeygja holplatna:

Heildar álag L/250
Hreyfanlegt álag L/500

Teikning sýnir grunnmynd af legu holplatna og staðsetningu sniða vegna frágangs við vegg, og á samskeytum platna.
Allar plötur skulu uppfylla kröfur til burðarþols og niðurbeygju m.v. álagsforsendur sem eru gefnar hér að framan.


Allar plötur eru HP265

Númering holplatna:

Holplötur eru númeraðar með hlaupandi númerum, þ.e. hver holplata fær sitt númer sem vísar til staðsetningar hennar á grunnmynd.

Teikning 261 sýnir snið er lýsa frágangi holplatna við vegg og á samskeytum þeirra.
Frekari skýringar sjá teikn. 200.

Táknar úrtak úr efri brún plötu úrtak nái inn í annað hölf holplatna

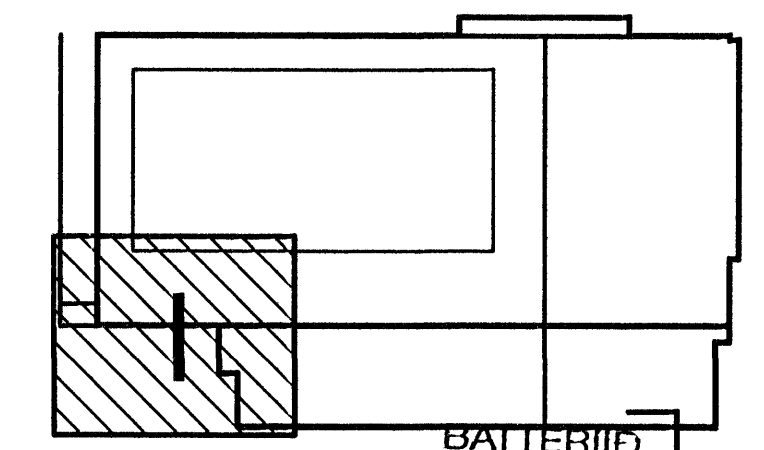

| | |
|----------|----------|
| VERK: | 0617 |
| MÖTT: | 15.05.08 |
| SAJAF: | |
| SKÝRING: | |

| Ölg. | Nr. | Breytingar | Höfundur | Daga |
|------|-----|------------|----------|------|
| | | | | |

Ásvellir 2 – Sundmiðstöð Hafnarfjarðar

| | |
|---|--|
| Strendingur ehf. Verkfræðingafélagið Félagsgata 6-8 • 220 Hafnarfjarður Sími 595 8844, Fax 595 8844 | Burðarvirki- Holplötur yfir daluhús Holplötur smíðateikning |
| Höfundur Sigurður Guðmundsson 191063-7599 | Daga 22.02.2008 |
| Samráðgjafi Tómas Jónsson | Tekni / Hæð / Húsi JW/SG |
| Málkvarði 1:50, 1:20 | Númer teikningar 297 |

