

8 7 6 5 4 3 2 1

F

E

D

C

B

A

F





E

D

C

B

A

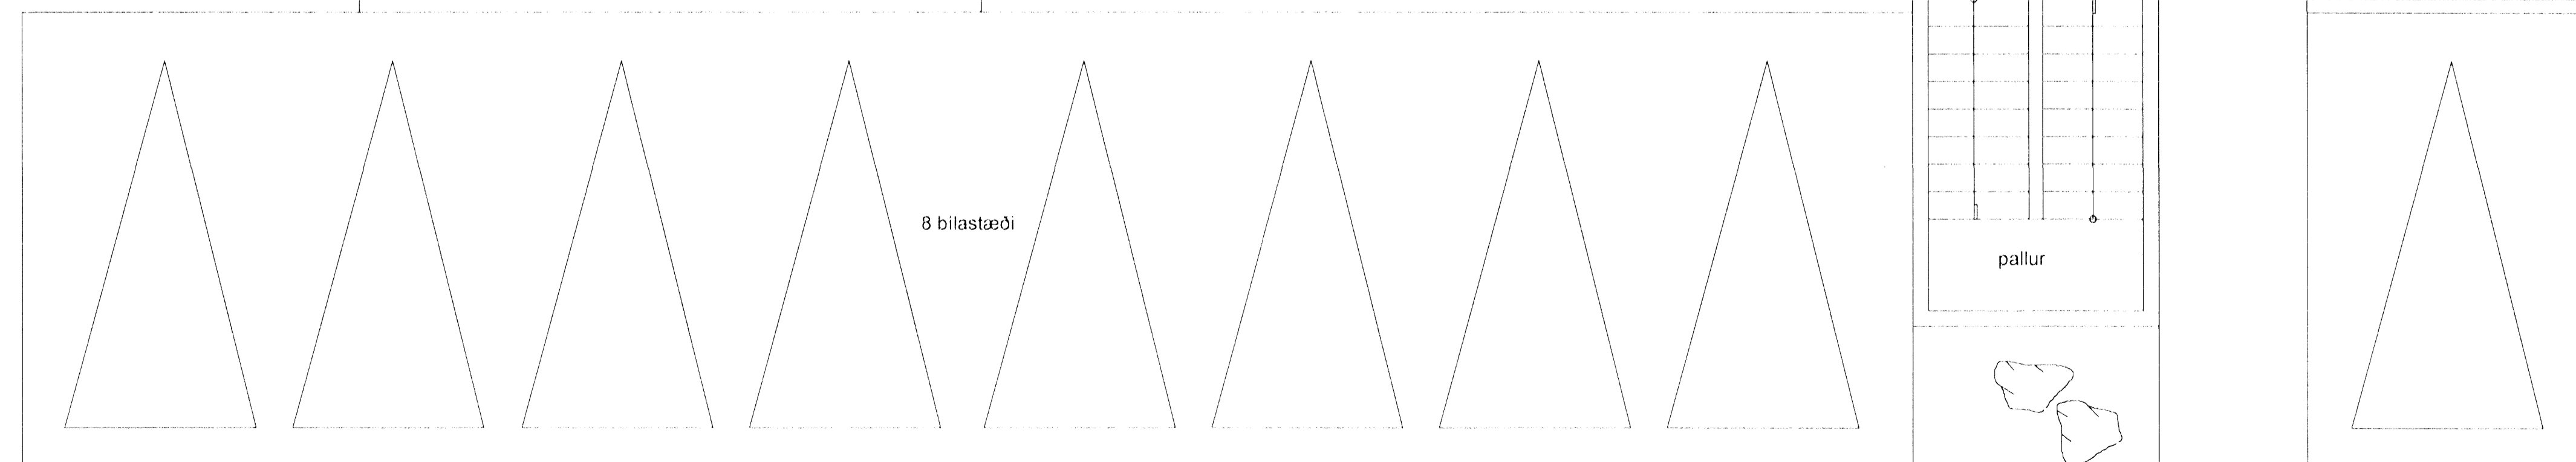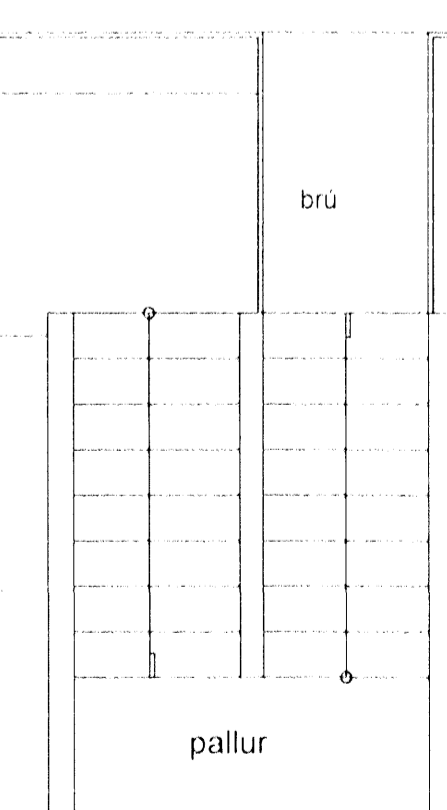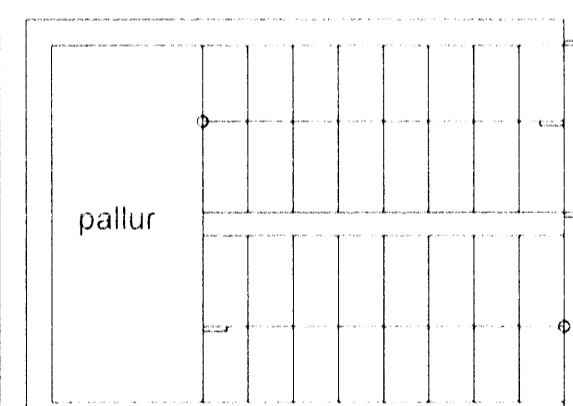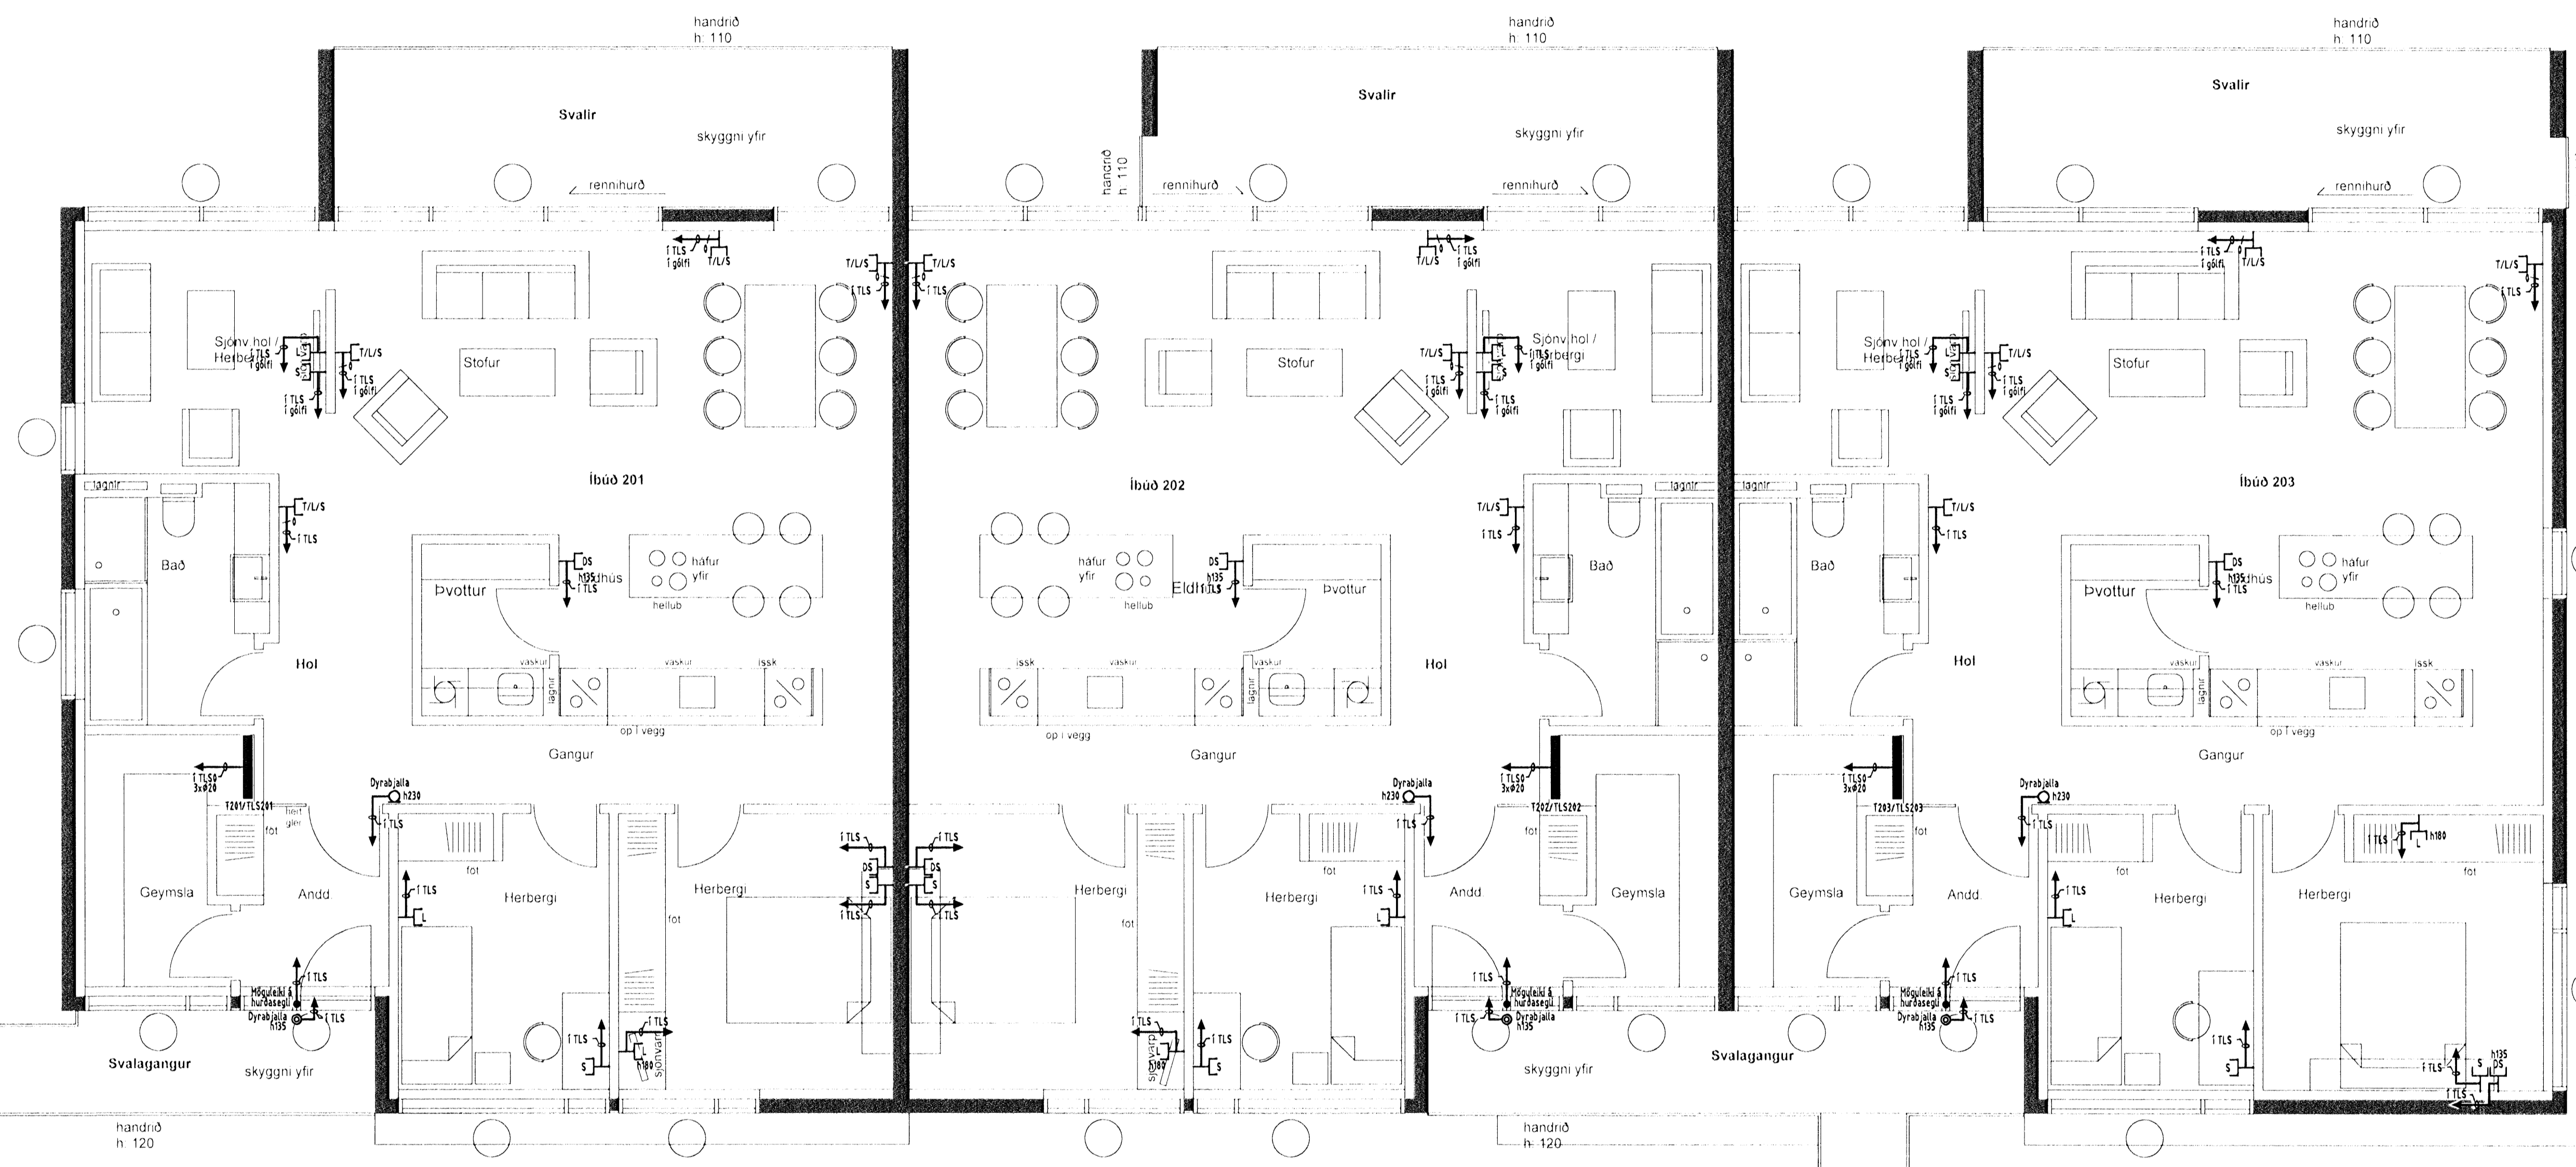

Verkefni		
Drekavellir 40 - Hafnarfjörður		
Verkhúti/Verknúmer		
Smáspenna efri hæð		
Blað nr.	Dags.	Kvarði
5/7	21. júní 2008	1:50
Yfirfarið		
Hönnuður		
Samráðingarsamráðgjafi		
Breyting		