



Einlín myndir

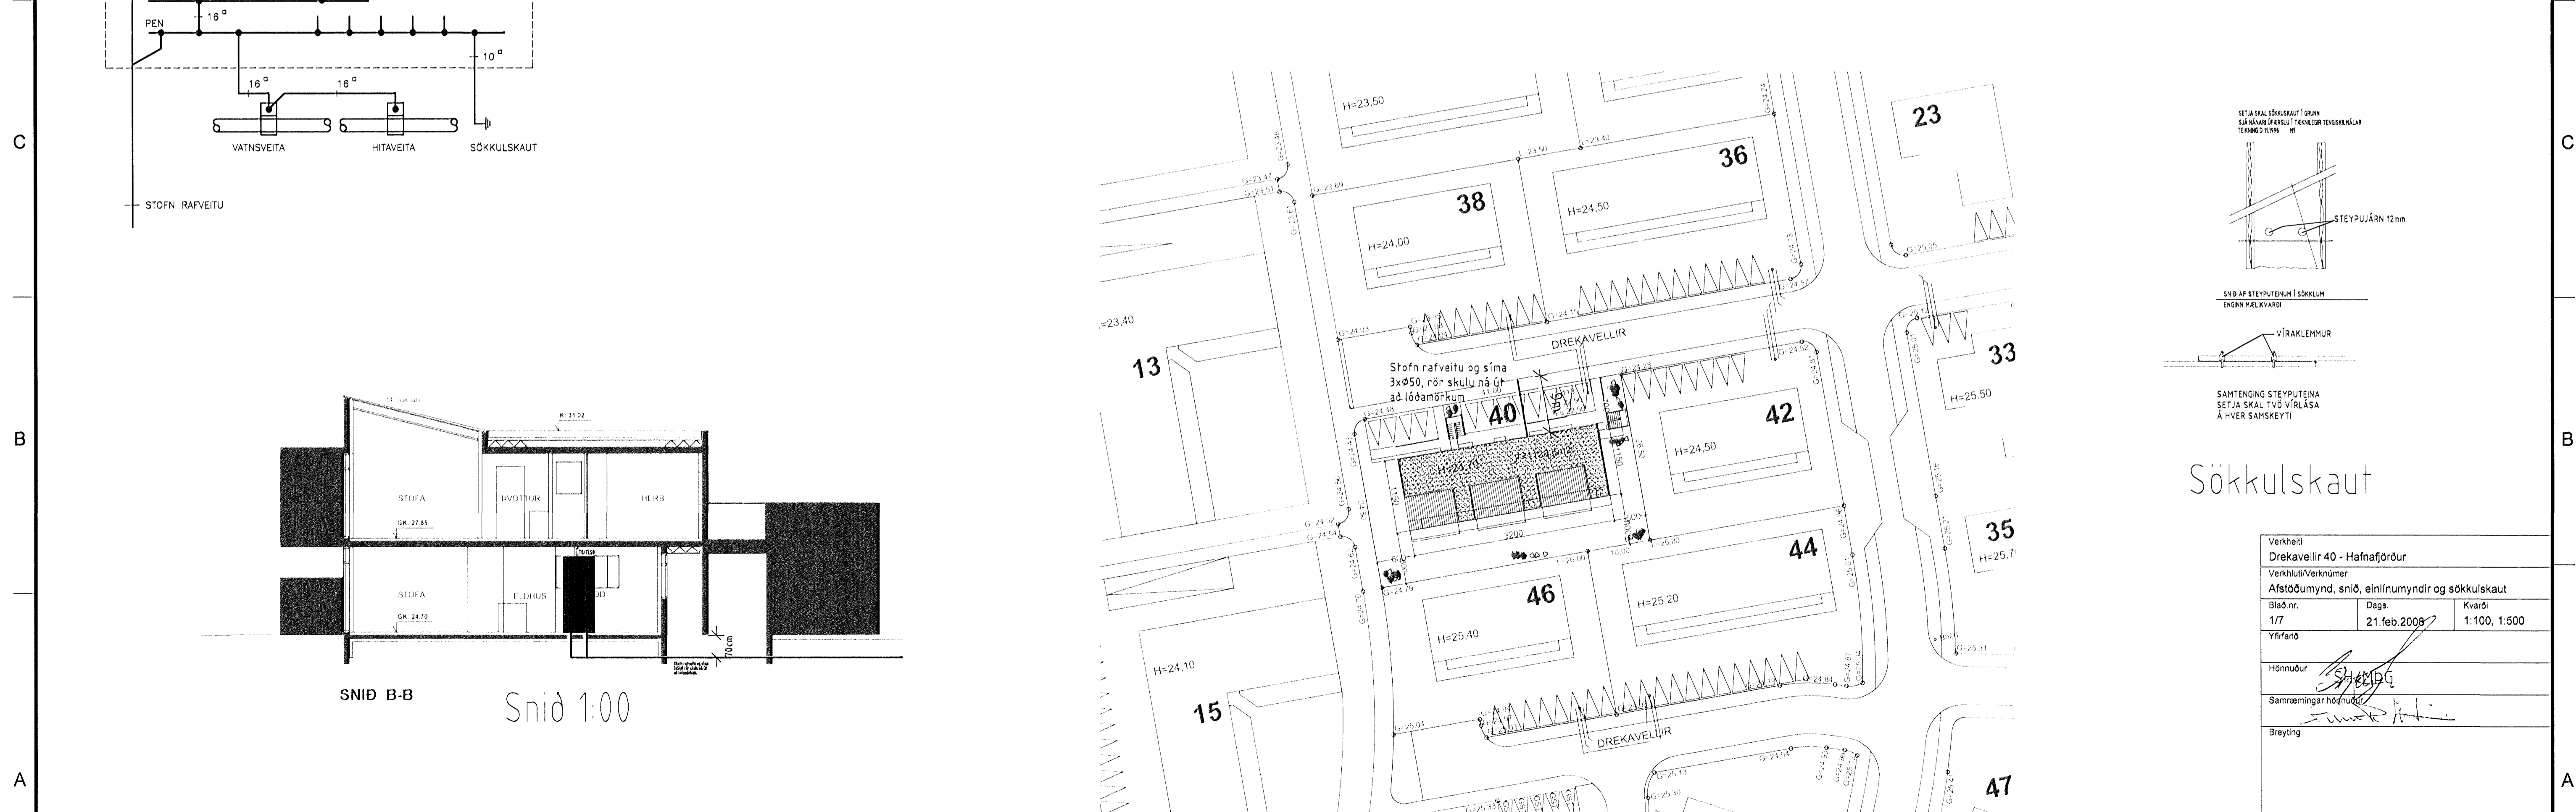

SNID B-B Snid 1:00

Afstöðumynd 1:500

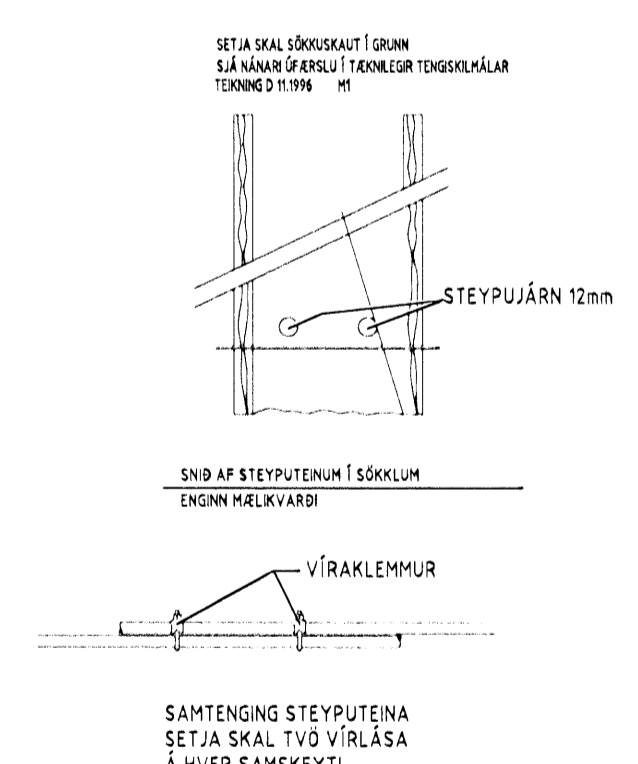

Sökkulskaut

Verkefni Drekavellir 40 - Hafnarfjörður		
Verkhúsi/Verknúmer Afstöðumynd, snið, einlín myndir og sökkulskaut		
Blað nr. 1/7	Dags. 21. feb. 2008	Kvarði 1:100, 1:500
Yfirfarir <i>[Signature]</i>		
Hönnuður <i>[Signature]</i>		
Samræmingar hönnuður <i>[Signature]</i>		
Breyting		