
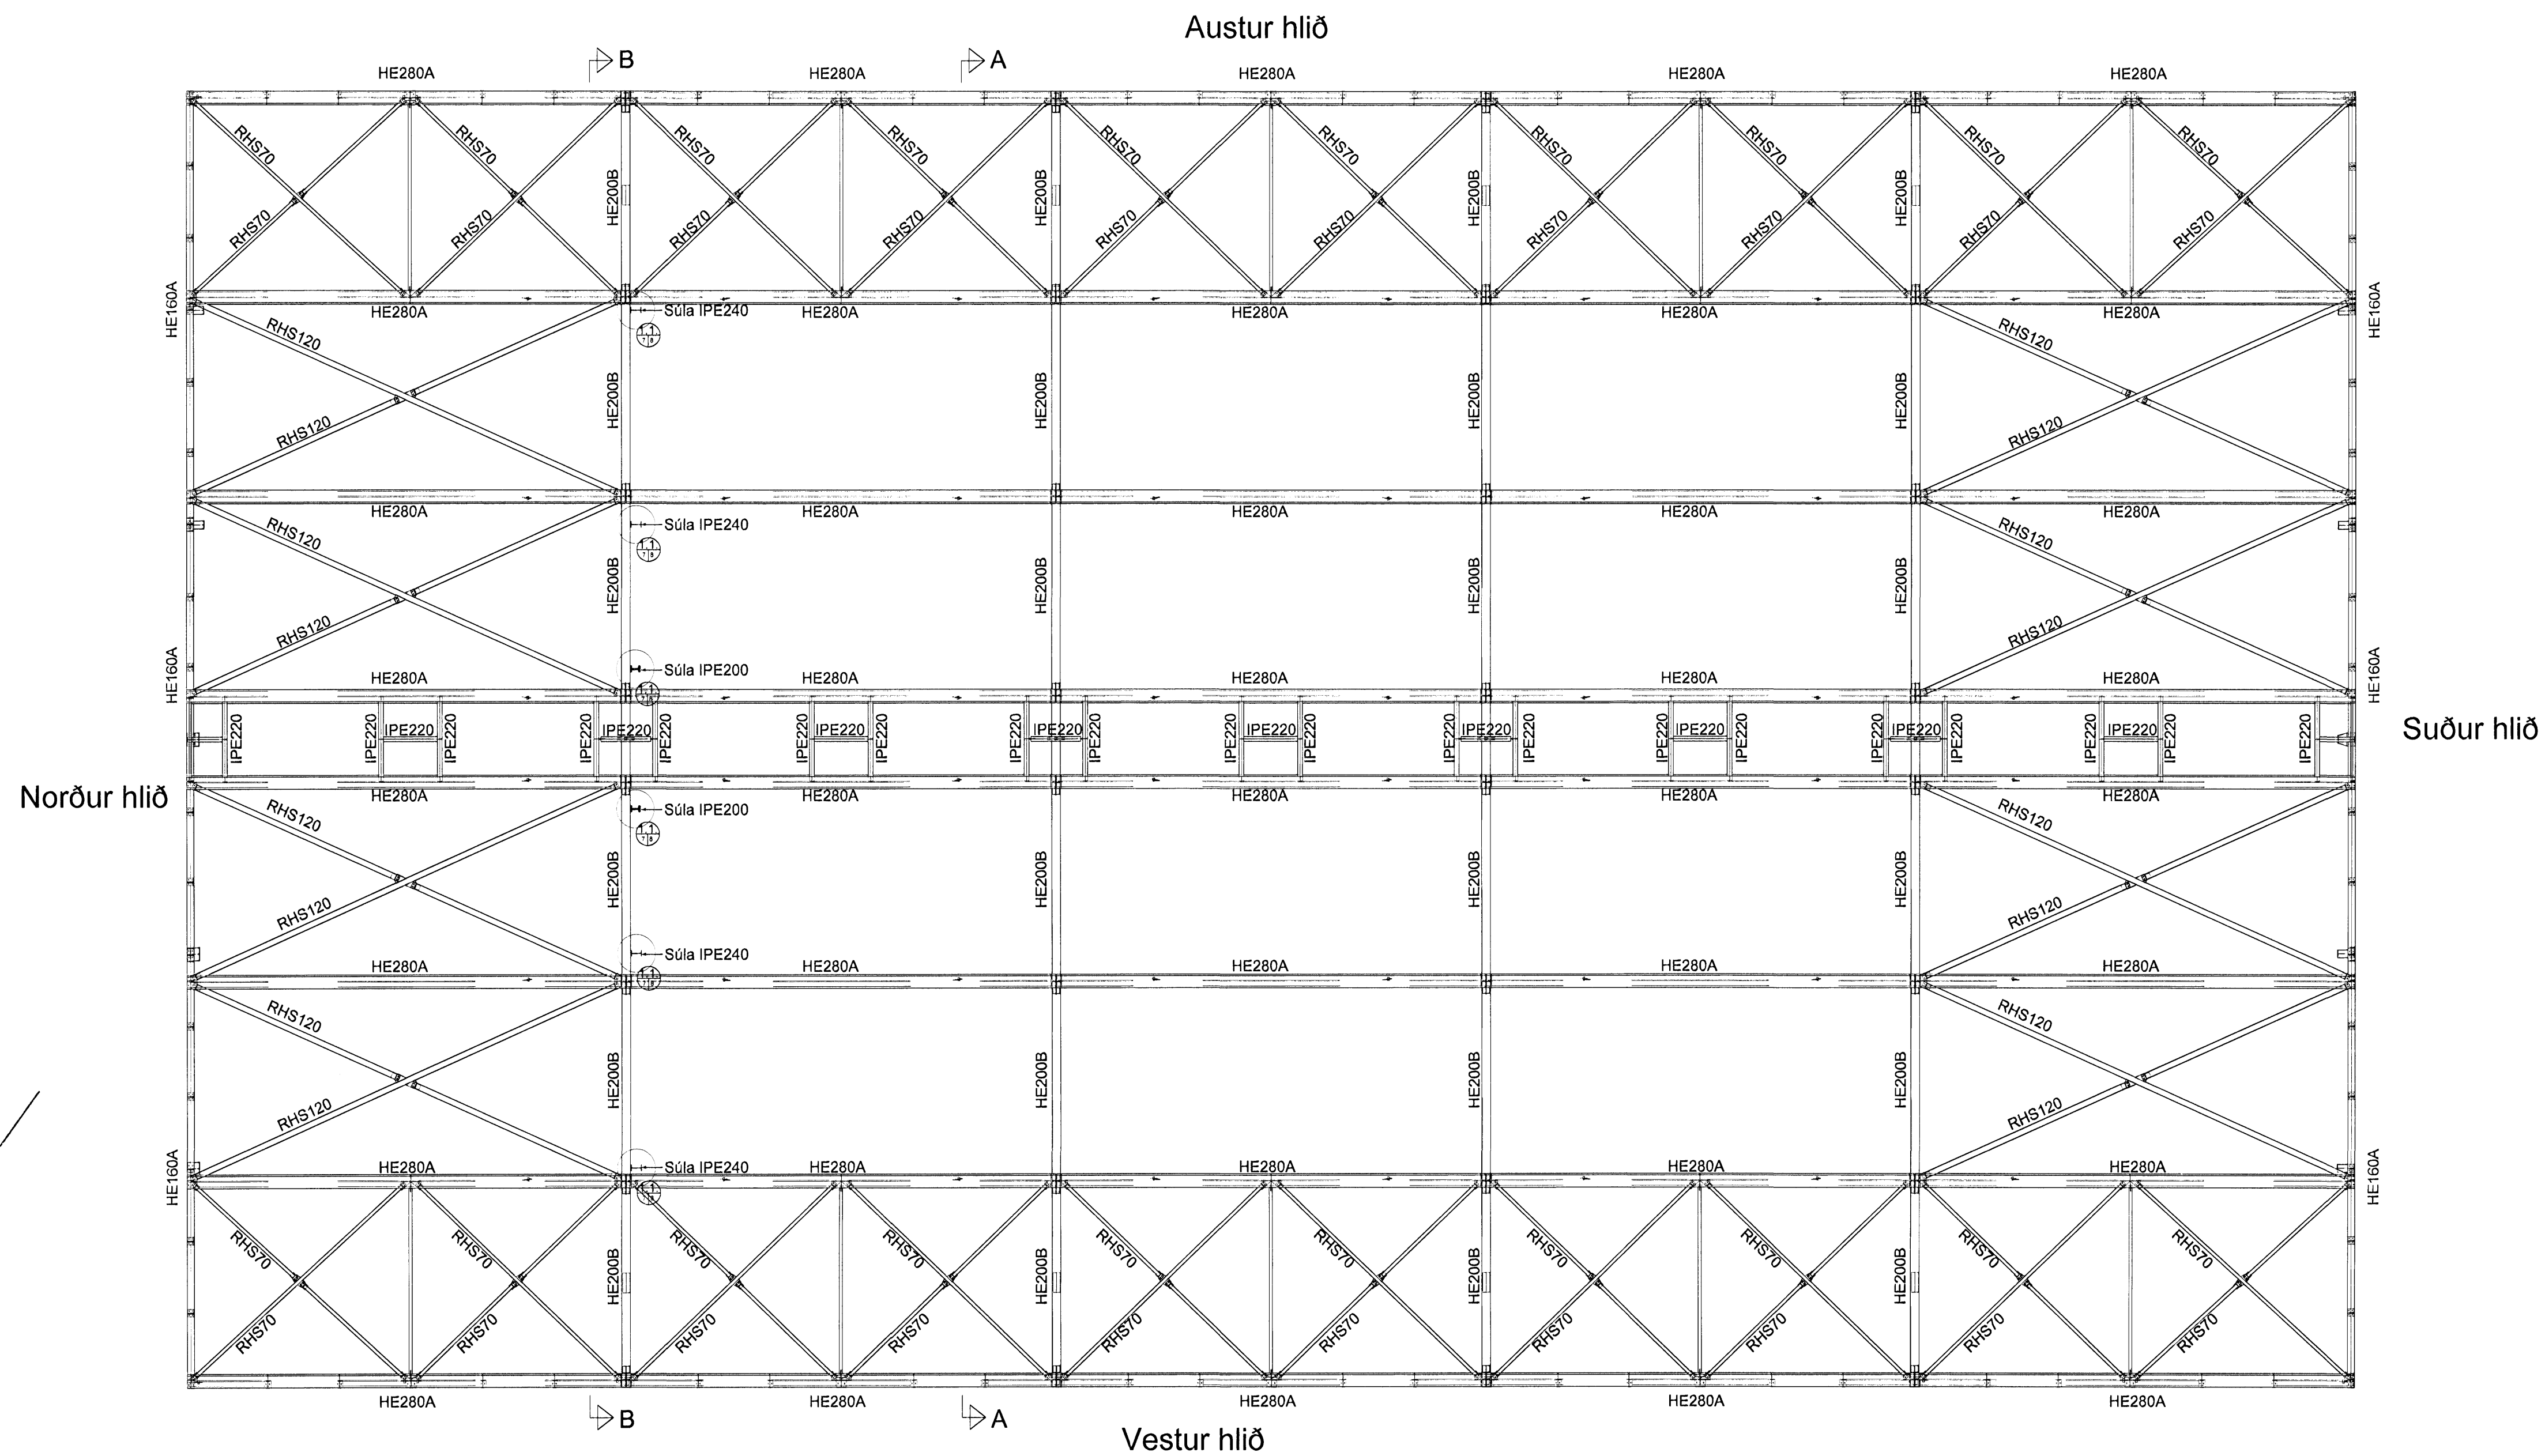


# Burðarþol: Grunnmynd stálgrindar. 1:100.

Samþykkt þann  
05 JUNÍ 2008  
Byggingarfulltrúinn í Hafnarfirði  
F.h. Hrólfur S. Gunnlaugsson

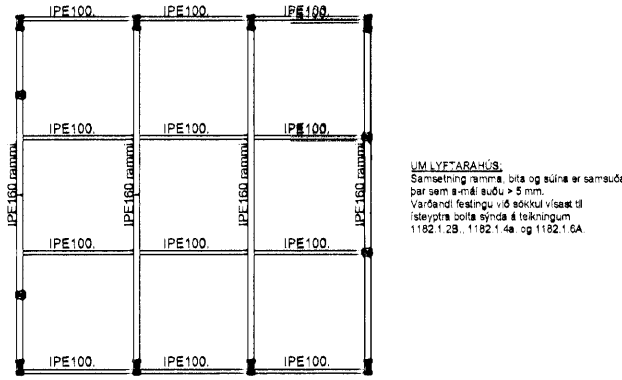

Skýringar:

Breytingar:

A: 12.1.2008. GV (Lýftarahús)  
 B: 22.5.2008. GV (Snö B og sémynd 1.1.)

**TÓV**  
 TEIKNISTOFAN ÖÐINSTORGI,  
 VERKFRÆÐISTOFA ehf.  
 Óðinsgötu 7  
 101 Reykjavík  
 Netfang: tov@to.is  
 Sími: 510 2211 Fax: 510 2201

Verkefni: Álthella 17, Hafnarfirði.

Heiti: Burðarþol: Grunnmynd stálgrindar.

Hönnun: VÍFILL ÖDDSSON  
 kt. 101237-3629  
 GÚSTAF VILJASON  
 kt. 101237-3629

VERKFRÆÐINGUR  
 FVFI - FRV  
 VERKFRÆÐINGUR  
 FVFI

Ártun aðalhönnuðar:  
 1:50/20.  
 R. G.V.