


Samþykkt þann
05 JUNI 2008
Byggingarfulltrúinn í Hafnarfirði,
F.h. Hrólfur S. Gunnlaugsson

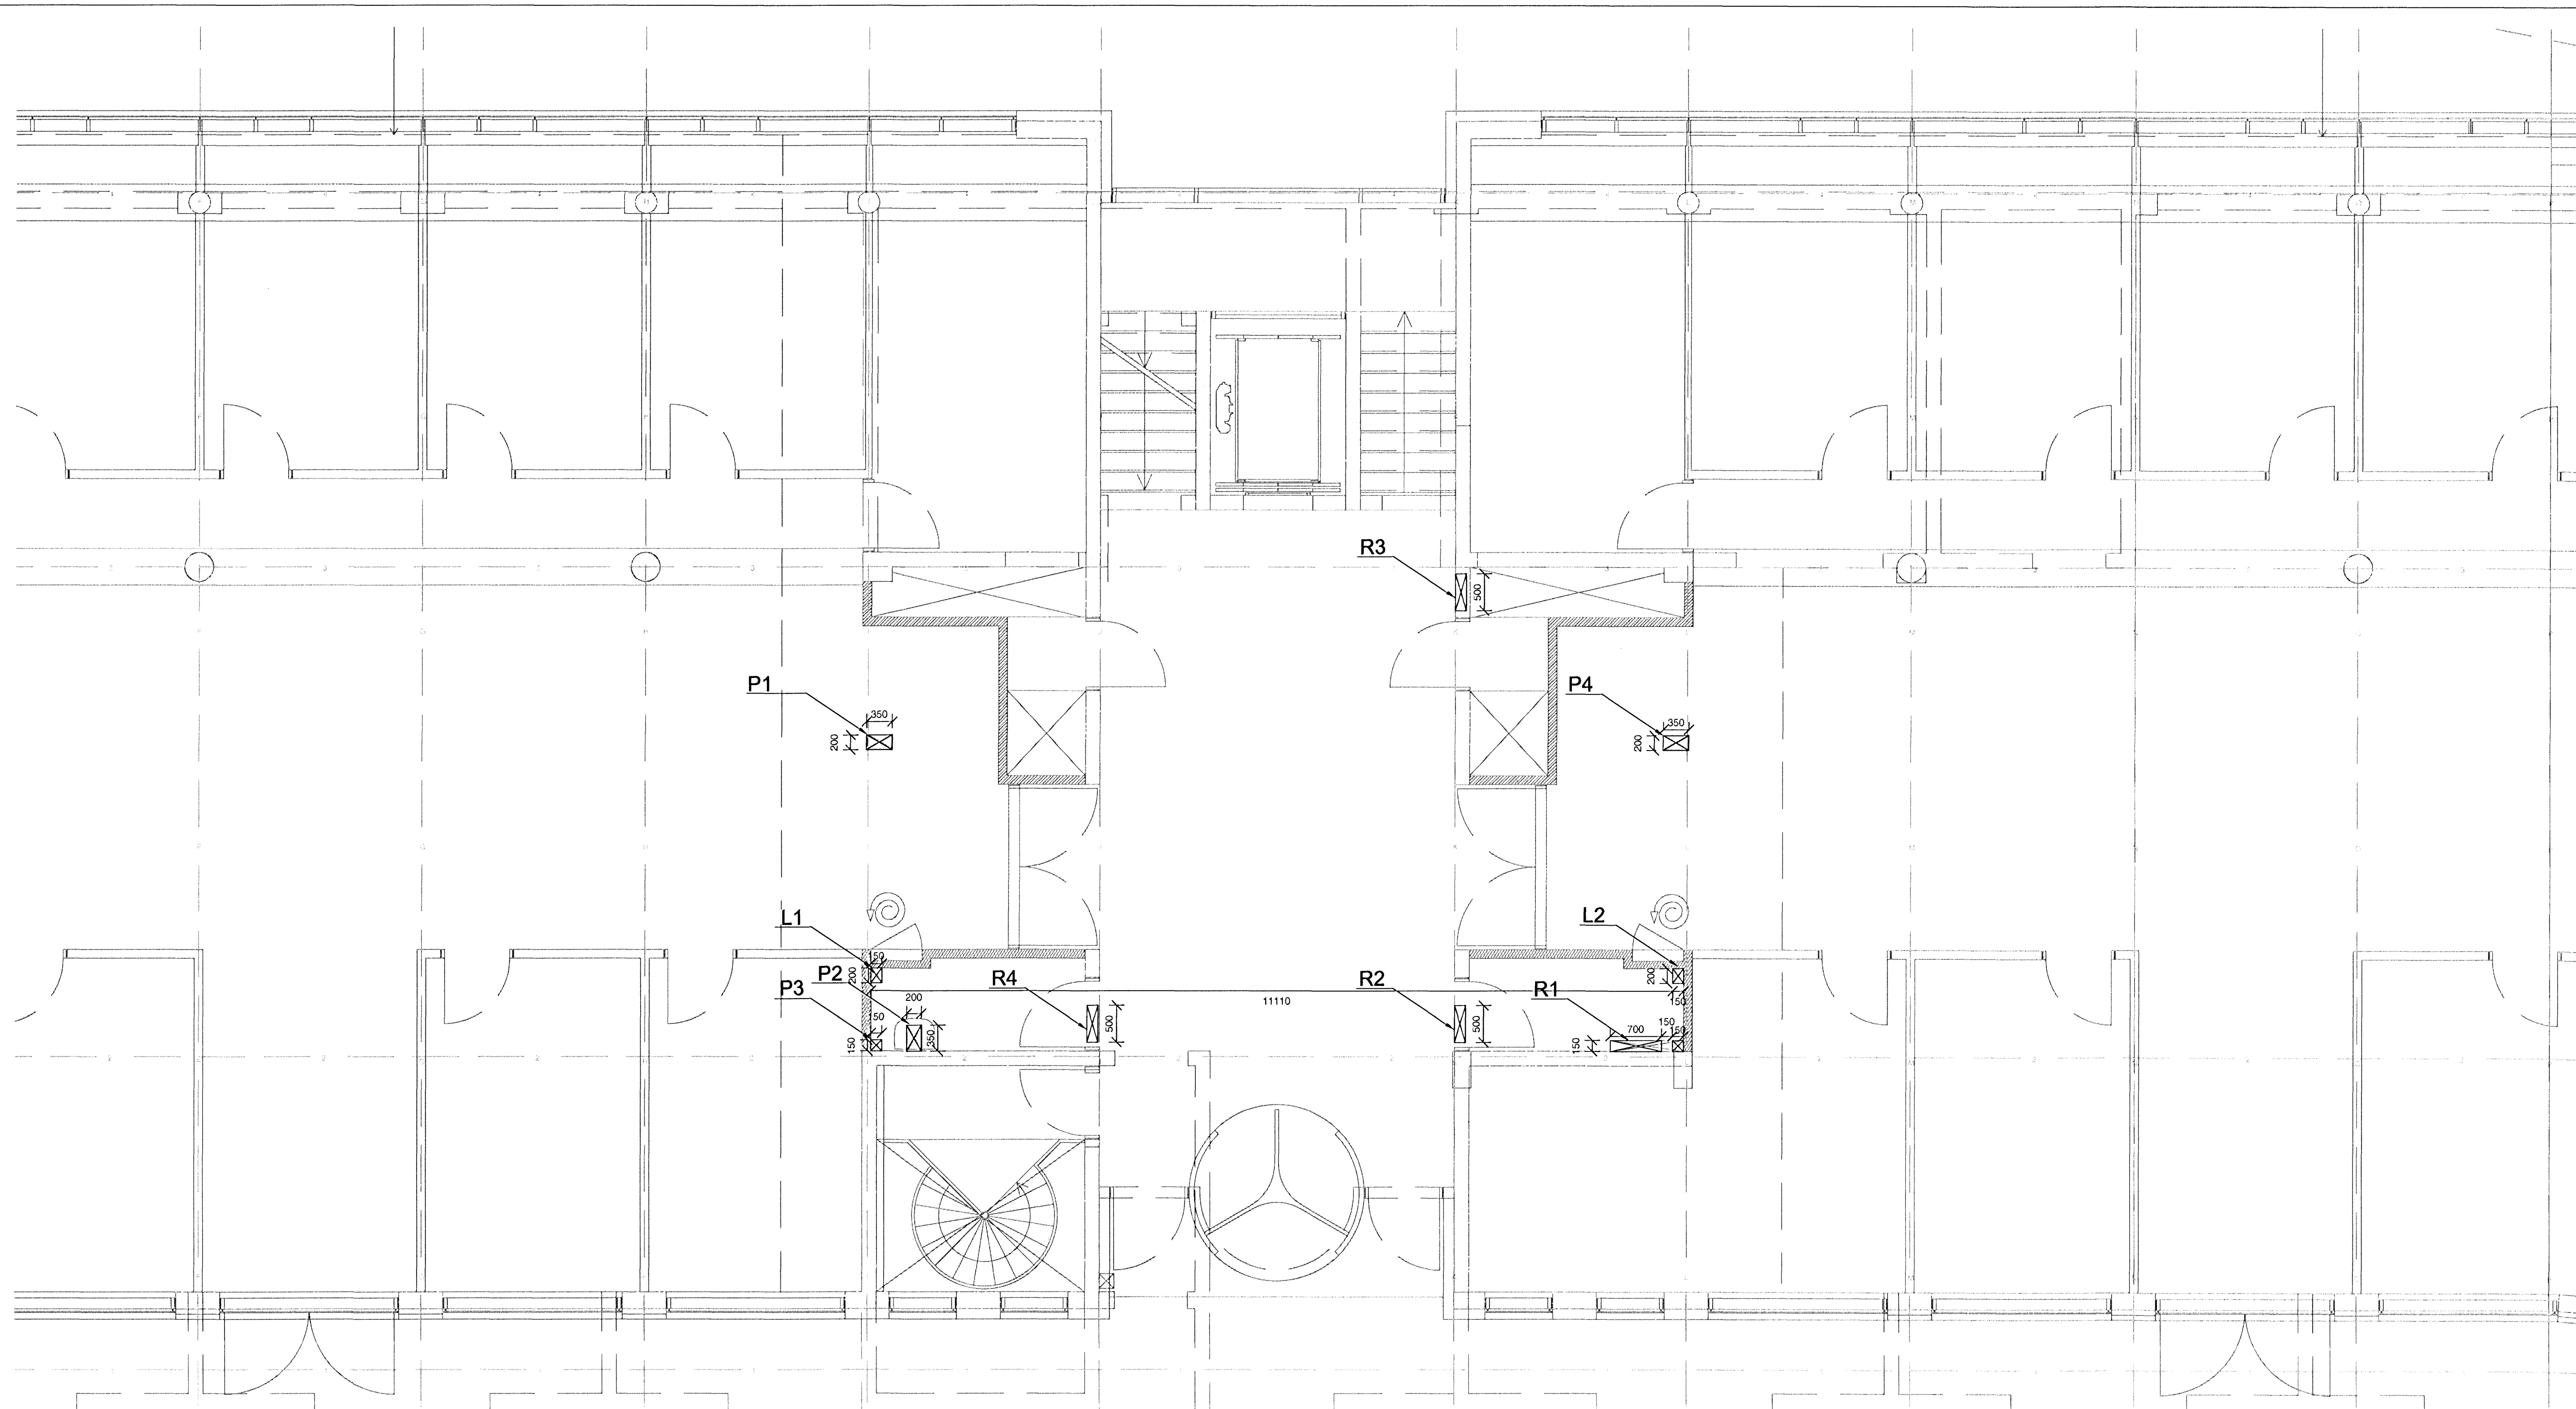

SKÝRINGAR

UNDIRTITILL:

L = LOFTRÆSTILAGNIR Í GEGNUM VEGG EÐA PLÖTU
R = RAFMAGNSLAGNIR Í GEGNUM VEGG EÐA PLÖTU
P = PÍPUR LAGNIR Í GEGNUM VEGG EÐA PLÖTU
STÆRÐ Á GATI Í VEGG MIÐAST VIÐ BREIDD x HÆÐ
STÆRÐ Á GATI Í PLÖTU MIÐAST VIÐ LENGD x BREIDD



* STAÐSETNING HRINGLAGA GATS = KÓTI MIÐAST VIÐ MIÐJU Á GATI

* STÆRÐ Á GATI Í VEGG MIÐAST VIÐ BREIDD x HÆÐ
KÓTINN MIÐAST VIÐ NEDRI BRÚN GATS

GAT NR.	STÆRÐ GATS [mm]	STAÐSETNING GATS*	TEGUND LAGNA
L1	150x200	í plötu	Loftræslagnir
L2	150x200	í plötu	Loftræslagnir
P1	200x350	í plötu	Frárennislagnir
P2	200x350	í plötu	Frárennislagnir
P3	150x150	í plötu	Frárennislagnir
P4	200x350	í plötu	Frárennislagnir
R1	700x150	í plötu	Raflagnir
R2-R4	500x200	29.65	Raflagnir

ÚTI
ARKITEKTAR
Jón Þór Þorvaldsson AÍ, FSSA
Kt. 021256 7579

DALSHRAUN 3

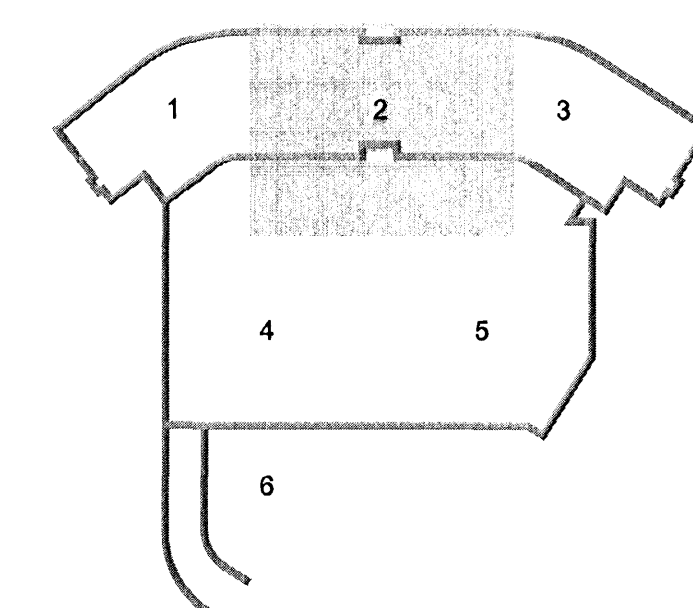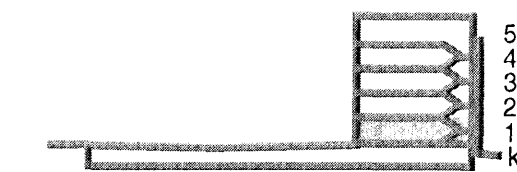

Útg. Dags. Skýring Hannað/Yfirfarð

VSB

VERKFRÆÐISTOFA

BÆJARHRAUN 20 • 220 HAFNARFJÖRÐUR • KENNIT. 710796-2899
vsb@vsb.is • Sími 585 8600 • Fax 585 8610 • www.vsb.is

Áritun sérhönnuðar
Björn Guðafsson
Kt. 190550 4889 • bjorn@vsb.is

Verkefni
DALSHRAUN 3
HAFNARFIRÐI

Verkið
Burðarvirki
Gataplán 1. hæð og plötu yfir 1. hæð
Grunnmynd 2

Hannað	Teiknað	Yfirfarð	Kvarði	Síða
ÞJK	ÞJK	BG	1:50	/ A1
Dags.	Verkefni	Teikning	Útgáfa	