

SKÝRINGAR


UNDIRTITILL:

L = LOFTRÆSTILAGNIR Í GEGNUM VEGG EÐA PLÖTU
 R = RAFMAGNSLAGNIR Í GEGNUM VEGG EÐA PLÖTU
 P = PÍPUR LAGNIR Í GEGNUM VEGG EÐA PLÖTU
 STÆRÐ Á GATI Í VEGG MIÐAST VIÐ BREIDD x HÆÐ
 STÆRÐ Á GATI Í PLÖTU MIÐAST VIÐ LENGÐ x BREIDD

* STAÐSETNING HRINGLAGA GATS = KÓTI MIÐAST VIÐ MIÐJU Á GATI



* STÆRÐ Á GATI Í VEGG MIÐAST VIÐ BREIDD x HÆÐ
 KÓTINN MIÐAST VIÐ NEDRI BRÚN GATS

GAT NR.	STÆRÐ GATS [mm]	STAÐSETNING GATS*	TEGUND LAGNA
P1	200x200	Í plötu	Frárennislagnir

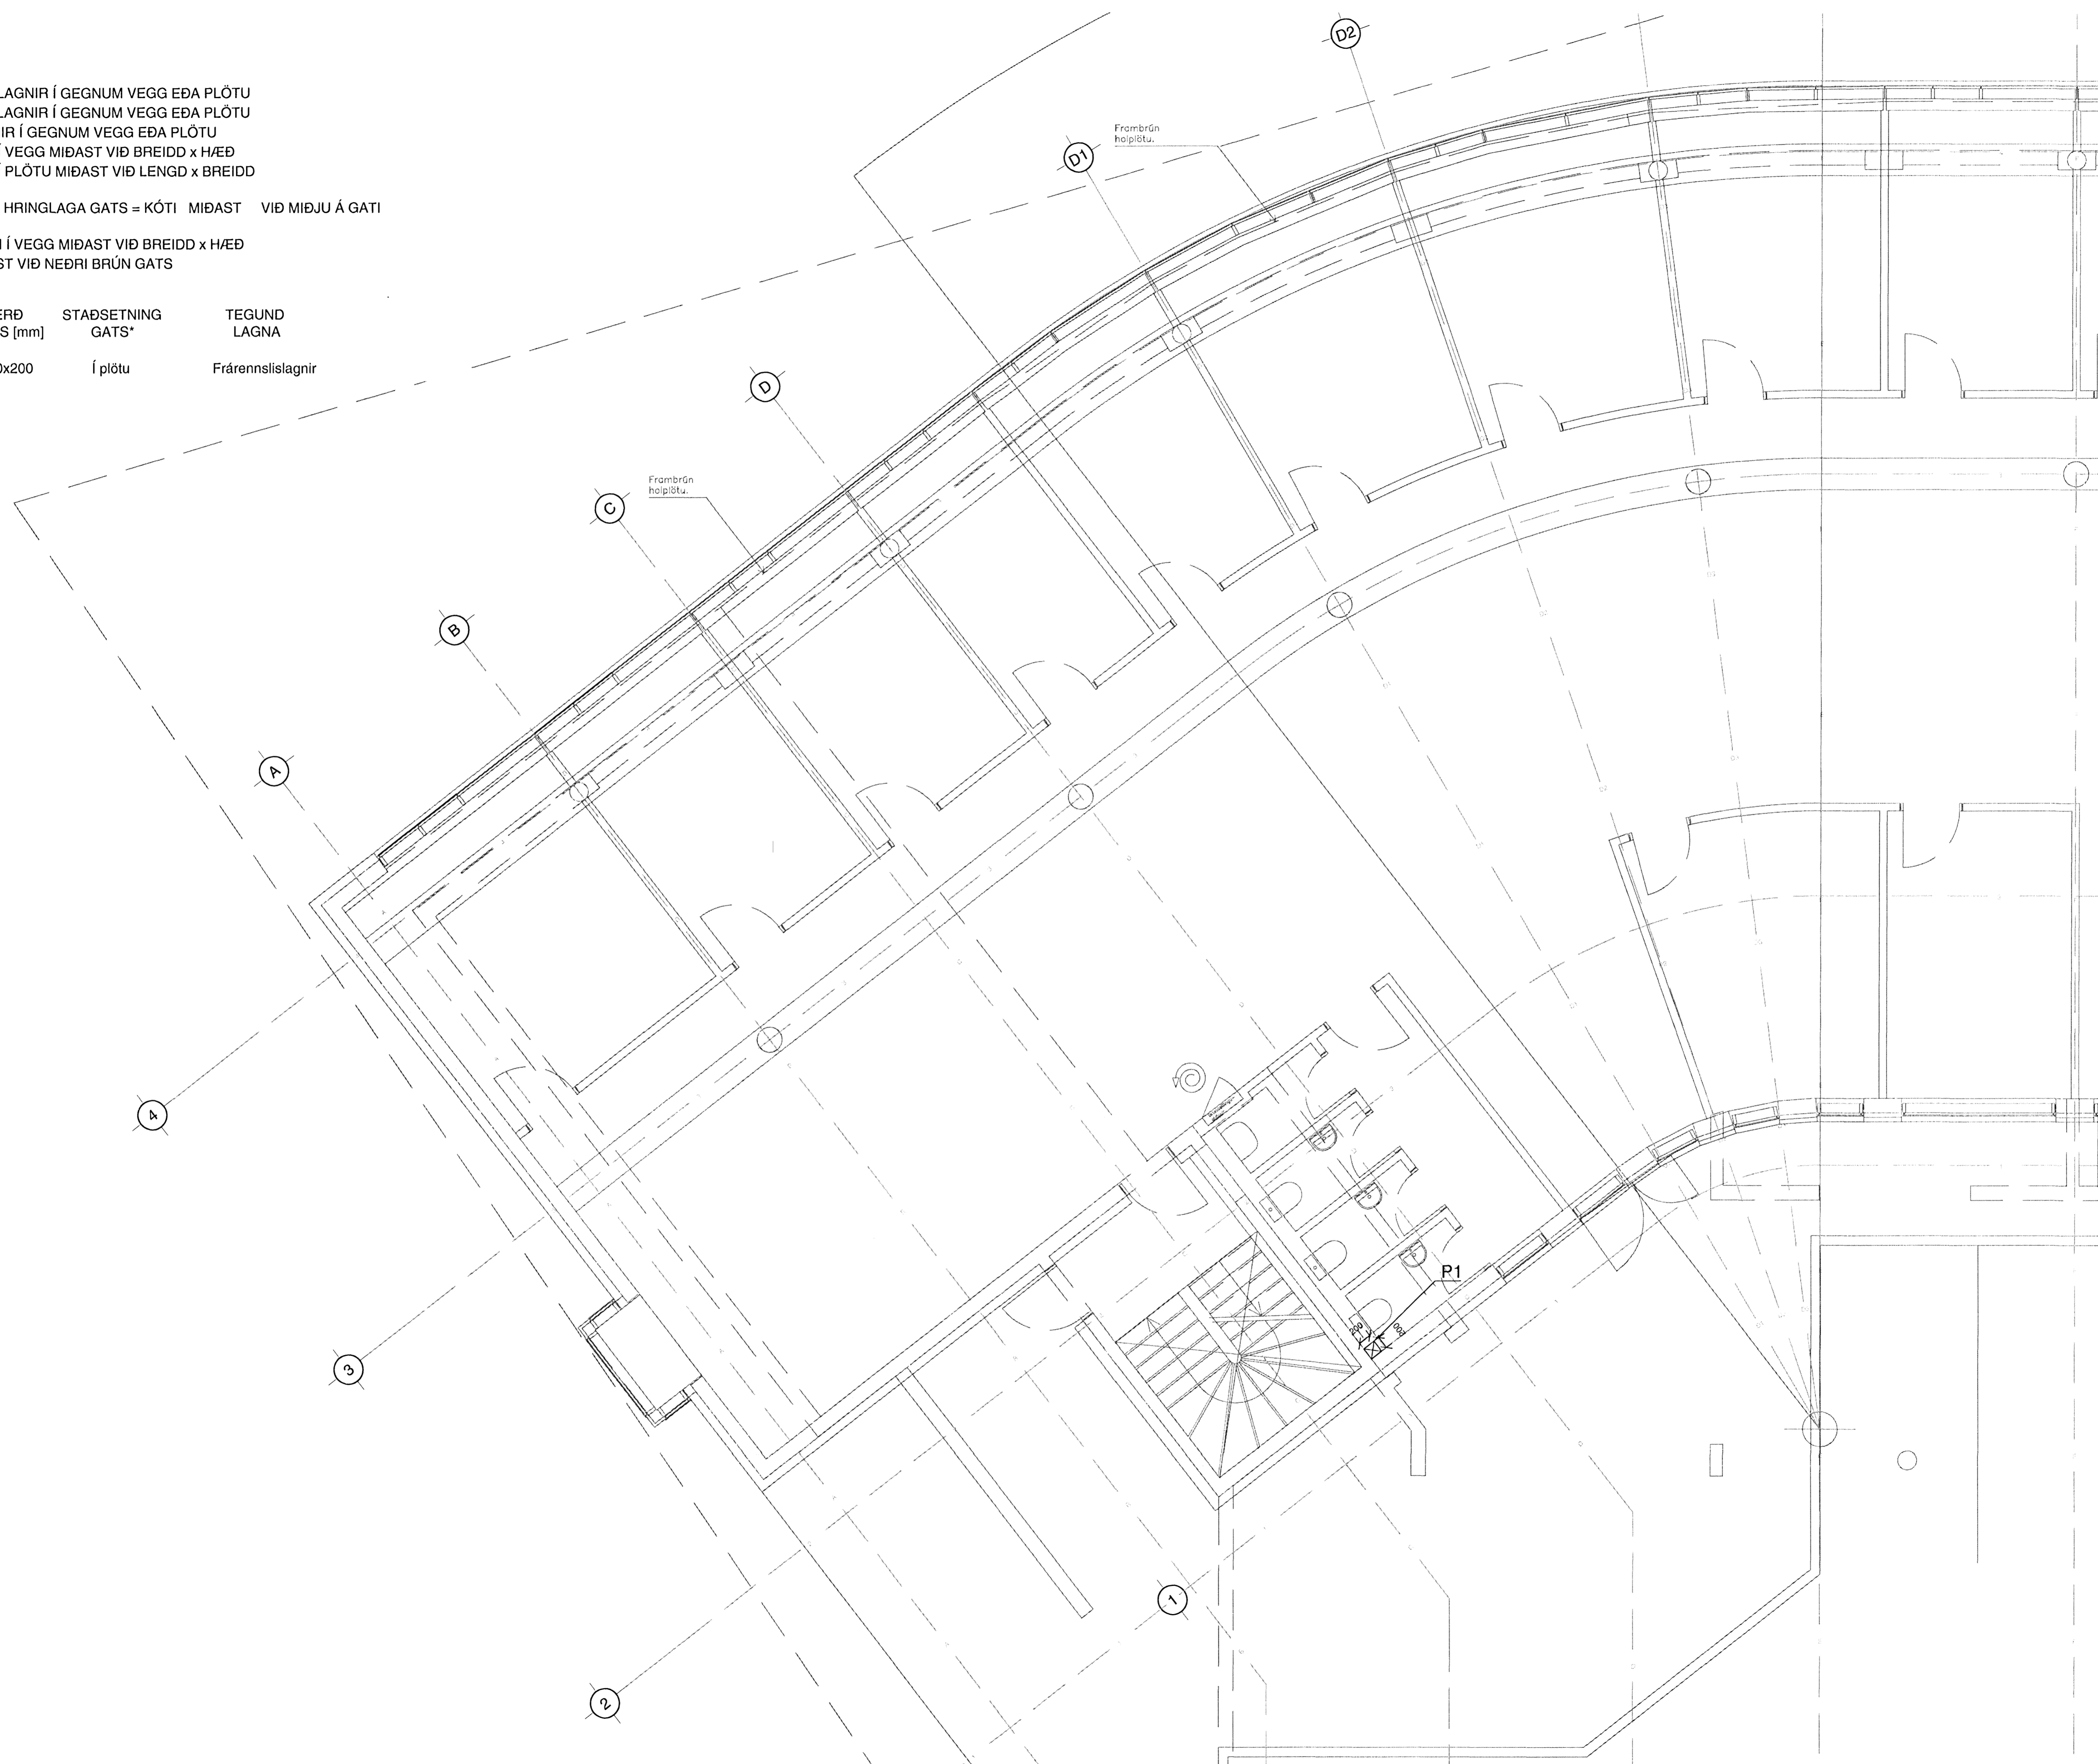

Samþykkt bann
 05 JUNI 2008
 Byggingarfulltrúinn í Hafnarfirði
 F.n. Hröifur S. Gunnlaugsson

ÚTI
 ARKITEKTAR
 Jón Þór Þorvaldsson AÍ, FSSA
 Kt. 021256 7579

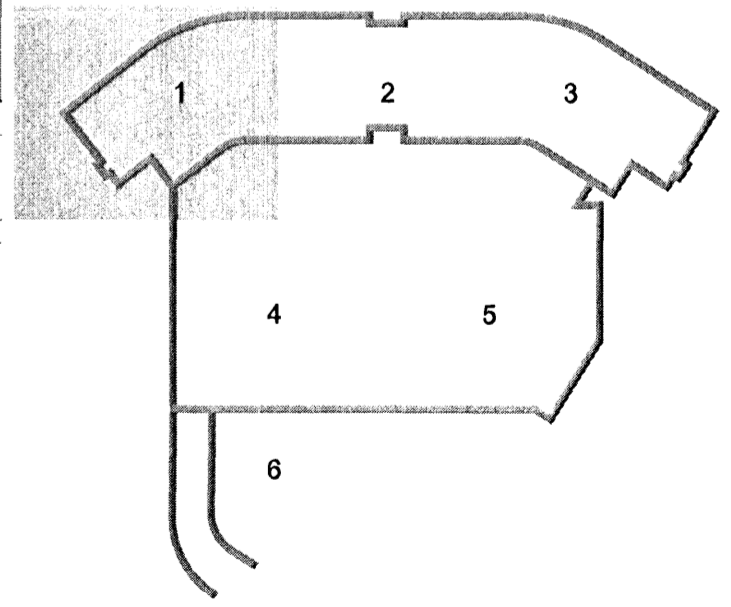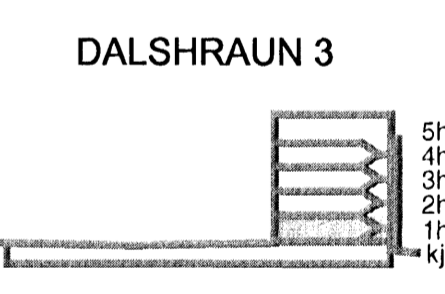

Útg. Dags. Skýring. Hannað/Yfirfarð

VSB

VERKFRÆÐISTOFA

BÆJARHRAUN 20 • 220 HAFNARFJÓRDUR • KENNIT. 710796-2999
 veb@vsb.is • Sími 585 8600 • Fax 585 8610 • www.vsb.is

Áritun sérhönnuðar
 Björn Guðafsson
 Kt. 190550 4889 • bjorn@vsb.is

Verkhiti
DALSHRAUN 3
HAFNARFIRÐI

Burðarvirki
 Gataplán 1. hæð og plötur yfir 1.hæð
 Grunnmynd 1

Hannað	Teiknað	Yfirfarð	Kvarði	Síða
PJK	PJK	BG	1:50	/ A1
Dags.	Verkefni	Teikning	Útgáfa	