


Grunnlagnir 1:50

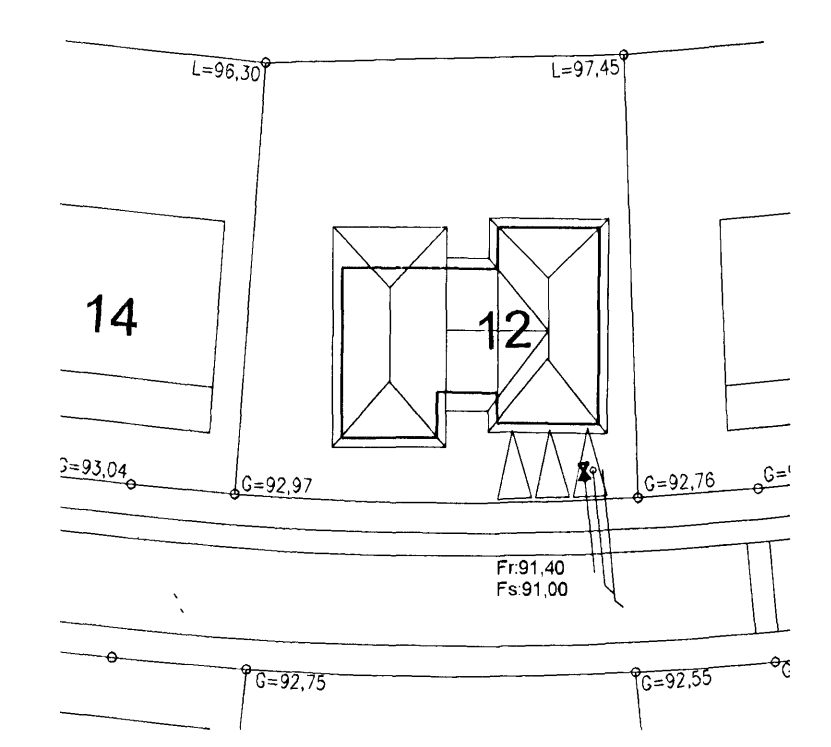

Afstöðumynd 1:500

Samþykkt þann  
05 JUNÍ 2008  
Byggingarfulltrúnn í Hafnarfirði  
F.h. Hrafnur S. Gunnlaugsson

- Tákn fyrir lagnir.
- Skoplögn
  - Regnvatnslögn
  - Jardvatnslögn
  - Jarðvatns+Regnvatnslögn
  - Neysluvatn
  - Bakrennsli Hitaveitu

- VS Vatnssalerni
- HL Handlaug
- BK Bæðkar
- SB Steypibað
- EV Eldúsvaskur
- pV Þvottavél
- SV Skolvaskur
- GNF Gegnumstreymisniðurfali
- NF Niðurfali
- FP Fallþípa
- pN Þakniðurfali

Skýringar

Fráveitilagnir undir botnplötu og utan með húsi skulu vera úr PVC.  
Grafa skal fyrir lögnum í fullþjappað fyllingaeefni.  
Undir og umhverfis rörin skal vera minnst 150 mm sandlag.  
Lagnir skulu liggja á þelgnum ekki á múffum.  
Skeyta skal rör með þar til gerðum þéttihringjum.  
Þess skal gætt að rör geti þanist eðlilega.

Staður: Brekkubúur  
Kári Eiríksson - Arkitekt FAÍ - kt: 070365-4059

Útgáfa	Breyting	Dagsetning	Hannað
Sveinbjörn Hinriksson Byggingatæknifræðingur Kt. 160851-2529 Brekkugötu 8 Hafnarfirði Sími: 555-4008, 961-9651 Netfang: svennis@netnet.is		Staður: Brekkubúur Skýring: Grunnlagir	
Hannað / Teiknað	Kvarði	Dagsetning	Verkr. / Teikn. nr.
	1:50 1:500	22.5.07	11-08 2-01