



SKÝRINGAR:

Sjá skýringar á teikningu P-01.

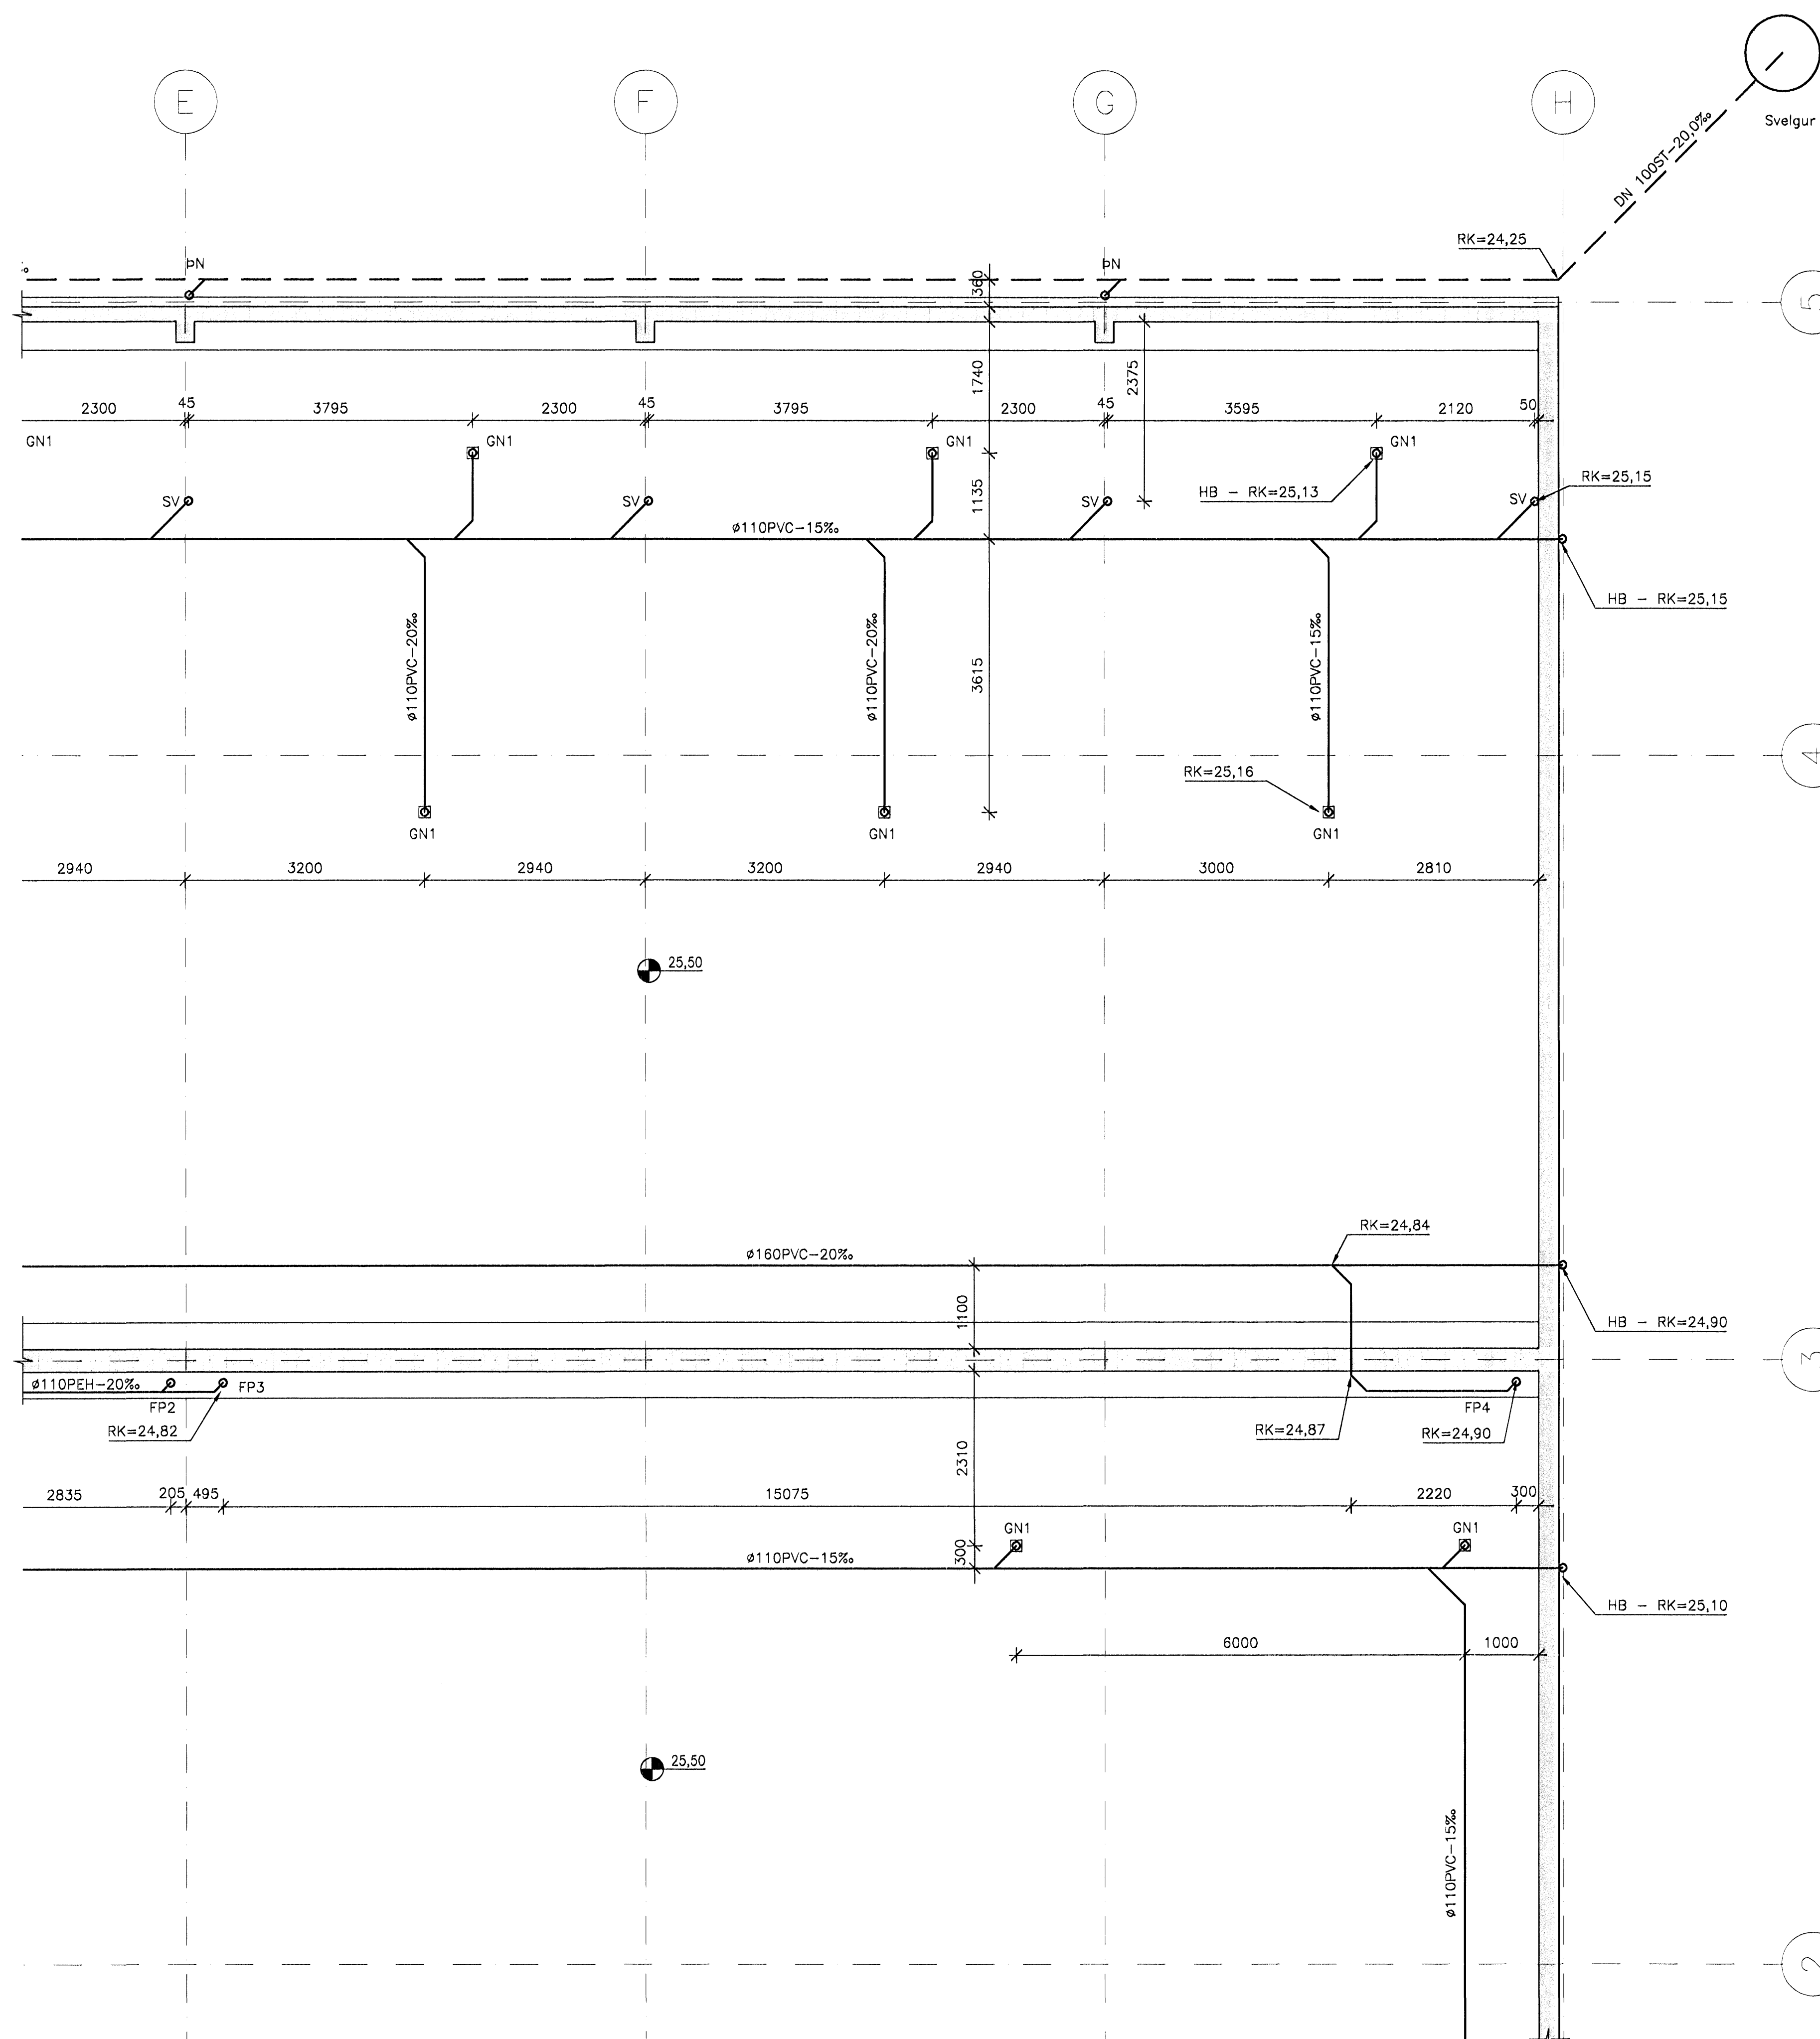

| ÓTGÁFA | DAGSETNING | TEIKNAD | YFIRFARIÐ | SAMÞYKKT |
|--------|------------|---------|-----------|----------|
| EDU | BREYTINGAR | | | |

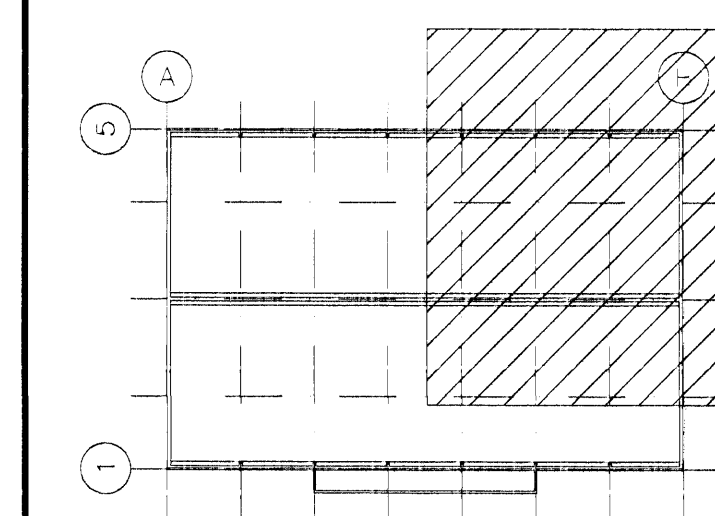

| | | | |
|----------------|-----|------------|------------|
| HANNAÐ: | SæJ | DAGS: | 17.04.2008 |
| TEIKNAD: | SæJ | KVARDI: | 1:50 |
| YFIRF: | GAM | VERK NR.: | 5333 |
| SKRÁ: p-01.dwg | | TEIKN.NR.: | P-03 |

SAMB. *Rann Reinl.* KÍ. 0603 V8-3113 KÍ. 990324-2459

**FRUMSTÆRÐ BLAÐS A1
 BLAÐSTÆRÐ A3, MINNKUN 1:2**

Breiðhella 12, Hafnarfirði
Iðnaðarhúsnæði

Hita- og hreinlætislagirnir
 Lagirnir í grunninn
 Grunnmynd 2