


GR Grunnmynd 3
- 1:50

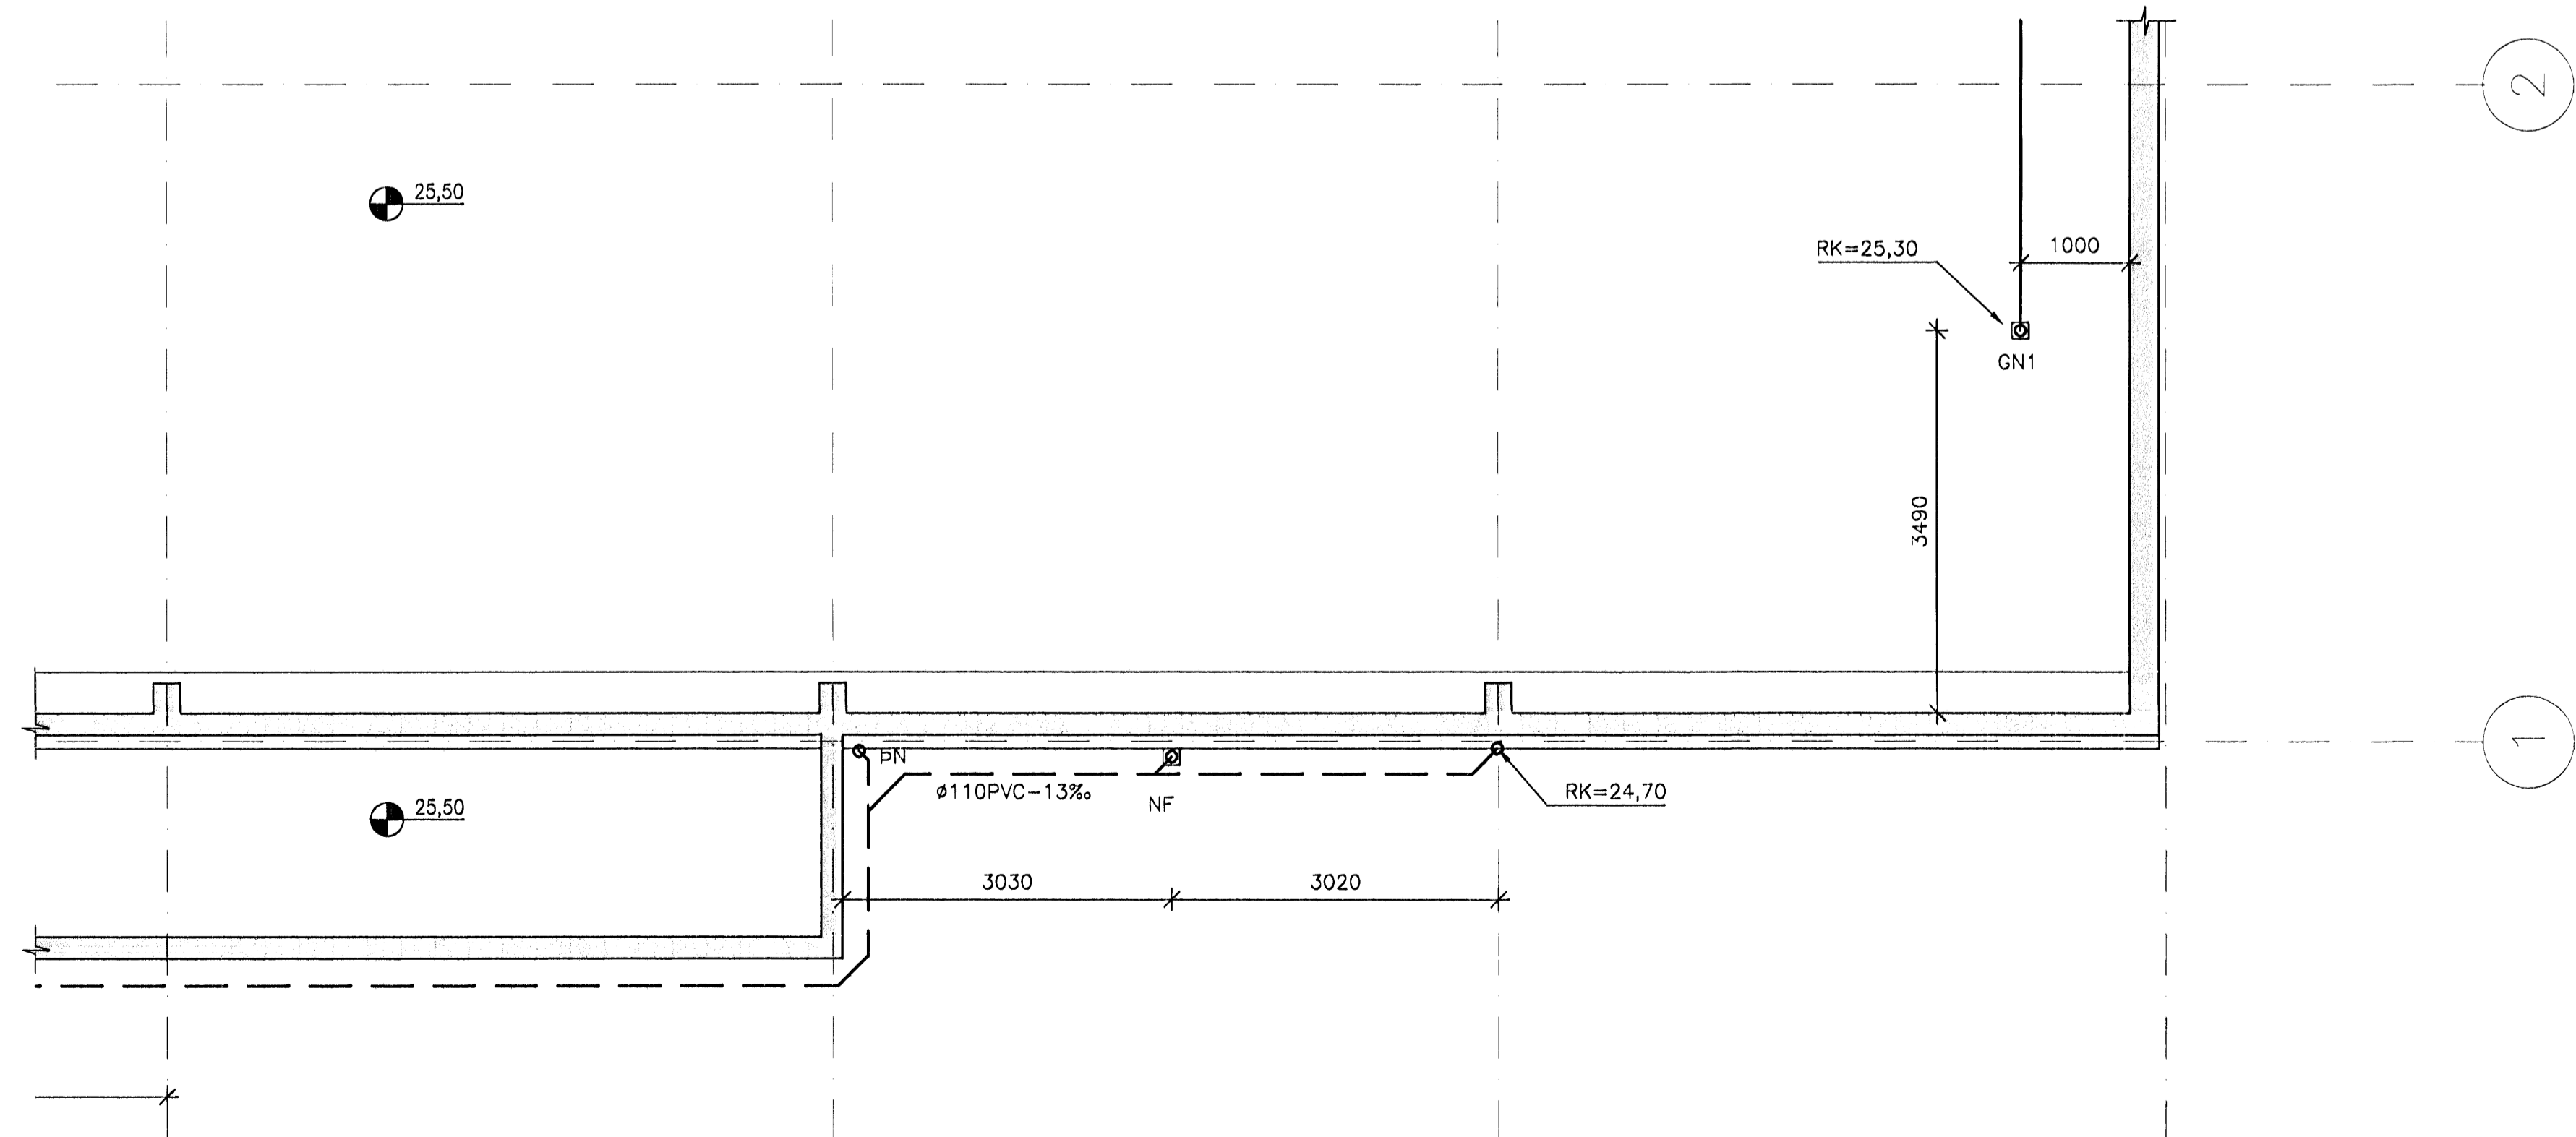

GR Grunnmynd 4
- 1:50


Samþykkt þann
05 MAI 2008
Byggingarfulltrúinn í Hafnarfirði
F.h. Hrólfur S. Gunnlaugsson

SKÝRINGAR:

Sjá skýringar á teikningu P-01.

ÓTGÁFA	DAGSETNING	TEIKNAD	YFIRFARID	SAMÞYKKT

EDLI BREYTINGAR

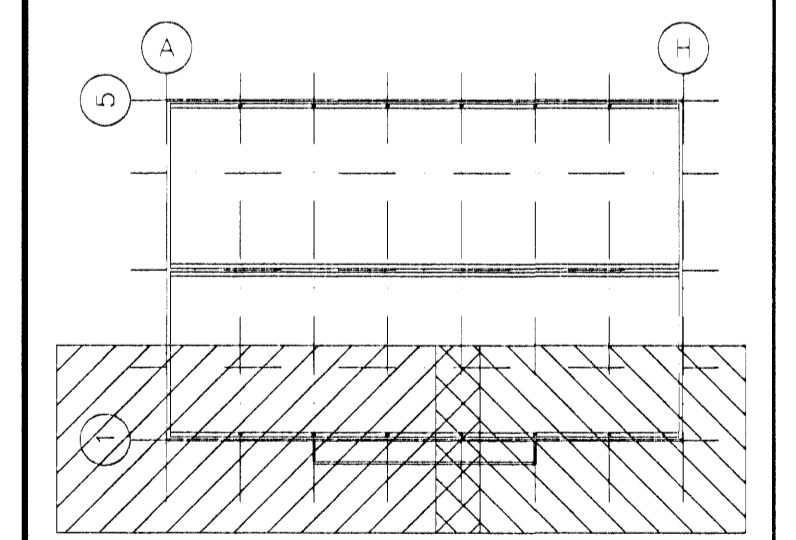

HANNAÐ:	S&J	DAGS:	17.04.2008
TEIKNAD:	S&J	KVARDI:	1:50
YFIRF:	GAM	VERK NR.:	5333
SKRÁ:	p-01.dwg	TEIKN.NR.:	P-04

SAMÞYKKT: *Ragnar Þorvaldsson* 17.04.2008 14:08:54 2469

FRUMSTÆRÐ BLAÐS A1
BLAÐSTÆRÐ A3, MINNKUN 1:2

Breiðhella 12, Hafnarfirði
Iðnaðarhúsnæði

Hita- og hreinlætislagirnir
Lagnir í grunn
Grunnmynd 3 og 4

