

Móttaki 3/3 '08

LÁGSPENNU- OG SMÁSPENNUKERFI - ATHUGASEMDIR:

ALLAR LAGNIR Í SMÁSPENNU ERU HULDAR OG ÍDREGNAR Í 20mm PLASTPÍPUR, NEMA ANNAD SÉ TEKID FRAM Á TEIKNINGU.

ALLAR LAGNIR Í LÁGSPENNU ERU HULDAR OG ÍDREGNAR Í 16mm PLASTPÍPUR, NEMA ANNAD SÉ TEKID FRAM Á TEIKNINGU.

HÆDIR TENGLA FRÁ FULLFRÁGENGNUM GÓLFI ERU 200mm, NEMA ANNAD KOMI FRAM Á TEIKNINGU.

HÆDIR SÍMA- OG LOFTNETSTENGLA FRÁ FULLFRÁGENGNUM GÓLFI ERU 200mm, NEMA ANNAD KOMI FRAM Á TEIKNINGU.

HÆDIR TENGLA Í ELDHÚSI ERU 1100mm, NEMA ANNAD KOMI FRAM Á TEIKNINGU.

ALLLIR TENGLAR Í ELDHÚSI ERU AF VARNARFLOKKI IP 44

HÆÐ TENGLA VIÐ ROFA SÉ Í SÖMU HÆÐ OG ROFINN, Í RAÐEFNI.

HÆDIR ROFA FRÁ FULLFRÁGENGNUM GÓLFI ERU 1100mm, NEMA ANNAD KOMI FRAM Á TEIKNINGU.

ÖLL MÁL ERU GEFIN UPP Í mm OG ER ALLTAF MIÐAÐ VIÐ FULLFRÁGENGIÐ GÓLF EÐA VEGGI.

ÖLL MÁL MIÐAST VIÐ MIÐJA DÖS, NEMA ANNAD SÉ TEKID FRAM.

VISAÐ ER TIL SÉRTEIKNINGA ARKITEKTS VARÐANDI NÁKVÆMAR STAÐSETNINGAR Á BÚNAÐI OG INNRÉTTINGUM.

GREINAR ERU EKKI SÝNDAR Í ÖLLUM TILFELNUM AÐ TÖFLU, EN ERU PÁ MERKTAR VIÐKOMANDI TÖFLU.

MÁLSTRAUMUR ROFA OG TENGLA SKAL VERA MINNST 10 A.

MÁLMLUTA LAGNA, STRENGSTIGA, LAMPA OG RAFBÚNAÐAR SKAL JARÐBINDA VANDLEGA.

ÞESSAR ATHUGASEMDIR EIGA VIÐ EF ANNAD KEMUR EKKI FRAM Á TEIKNINGU.

LÁGSPENNUKERFI - SKÝRINGAR:

- 1 ADALTAFLA T.1.1
2 GREINATAFLA T.1.2
3 GREINATAFLA T.1.3
4 GREINATAFLA T.1.4
5 GREINATAFLA T.2.1
6 LÖÐRÉTT TENGLARENNA UPP FYRIR NIÐURTEKID LOFT.
7 TENGLARENNA Á VEGG
8 BVK - STJÓRNSTÖÐ BRUNAVIÐVÖRUNARKERFIS, INNFELD Í VEGG
9 IVK - STJÓRNSTÖÐ INNBROTAVIÐVÖRUNARKERFIS
10 -
11 SMÁSPENNUSKÁPUR S.1.1 - INNTAK SÍMA, LOFTNETSKERFI
12 SMÁSPENNUSKÁPUR S.1.2 - AÐGANGSKORTAKERFI
13 FJARSKIPTALAGNASKÁPUR S.1.3 - TÖLVU- OG SÍMAKERFI
14 FJARSKIPTALAGNASKÁPUR S.2.1 - TÖLVU- OG SÍMAKERFI
15 SMÁSPENNUSKÁPUR S.2.2 - AÐGANGSKORTAKERFI
16 STJÓRNATAFLA LYFTU T.2.2
17 STJÓRNATAFLA FYRIR HÚSSTJÓRNARKERFI T.1.5
18 -
19 TENGILL FYRIR OFAN NIÐURTEKID LOFT

SMÁSPENNUKERFI - SKÝRINGAR:

- 1 ADALTAFLA T.1.1
2 STJÓRNBÚNAÐUR FYRIR HLJÓDKERFI (MAGNARI OFL.)
3 -
4 -
5 FJARSKIPTALAGNATENGILL FYRIR OFAN NIÐURTEKID LOFT
6 LÖÐRÉTT TENGLARENNA UPP FYRIR NIÐURTEKID LOFT.
7 TENGLARENNA Á VEGG
8 BVK - STJÓRNSTÖÐ BRUNAVIÐVÖRUNARKERFIS, INNFELD Í VEGG
9 IVK - STJÓRNSTÖÐ INNBROTAVIÐVÖRUNARKERFIS
10 -
11 SMÁSPENNUSKÁPUR S.1.1 - INNTAK SÍMA, LOFTNETSKERFI
12 SMÁSPENNUSKÁPUR S.1.2 - AÐGANGSKORTAKERFI
13 FJARSKIPTALAGNASKÁPUR S.1.3 - TÖLVU- OG SÍMAKERFI
14 FJARSKIPTALAGNASKÁPUR S.2.1 - TÖLVU- OG SÍMAKERFI
15 SMÁSPENNUSKÁPUR S.2.2 - AÐGANGSKORTAKERFI
16 STJÓRNATAFLA LYFTU T.2.2
17 STJÓRNATAFLA FYRIR HÚSSTJÓRNARKERFI TH.1.1

BRUNAVIÐVÖRUNARKERFI - SKÝRINGAR:

- 1 REYKSKYNNJARI JÓNISKUR, n TÁKNAR VISTFANG
2 REYKSKYNNJARI OPTÍSKUR, n TÁKNAR VISTFANG
3 SAMBYGGÐUR OPTÍSKUR HITAKSKYNNJARI
4 HITASKYNNJARI, n TÁKNAR VISTFANG
5 BRUNAHANDBODI, H:1400mm, n TÁKNAR VISTFANG
6 BRUNABJALLA, H:2400mm
7 SKAmHHLAUPSEINANGRARI
8 HURÐARSEGULL, H:1800mm

BVK STJÓRNSTÖÐ BRUNAVIÐVÖRUNARKERFIS

B 1 01 HLAUPANDI NÚMER EININGAR HÆÐ HÚSSINS SEM EINING ER Á HEITI EININGAR/KERFIS

INNBROTAVIÐVÖRUNARKERFI - SKÝRINGAR:

- 1 HREYFISKYNNJARI (PIR) 90° SKYNNJUN, SETJA SKAL VEGGDÖS FYRIR HREYFISKYNNJARA
2 HLJÓÐGAFI (SÍRENA), H:2400mm
3 TALNABORÐ, H:1600mm, SETJA SKAL VEGGLJÓSAÐÖS FYRIR TALNABORÐ
4 STJÓRNSTÖÐ INNBROTAVIÐVÖRUNARKERFIS H:1500mm UNDIR STÖÐ
5 HREYFISKYNNJARI Á LOFT (PIR) 360°
6 HLAUPANDI NÚMER EININGAR HÆÐ HÚSSINS SEM EINING ER Á HEITI EININGAR/KERFIS

INSTABUSKERFI - ATHUGASEMDIR:

ALLAR LAGNIR ERU HULDAR OG ÍDREGNAR Í 16mm PLASTPÍPUR, NEMA ANNAD KOMI FRAM Á TEIKNINGUM. HÆÐ INSTABUS ROFAEININGA FRÁ FULLFRÁGENGNUM GÓLFI ER 1100mm, NEMA ANNAD KOMI FRAM Á TEIKNINGUM. ÖLL MÁL ERU GEFIN UPP Í mm OG ER ALLTAF MIÐAÐ VIÐ FULLFRÁGENGIÐ GÓLF EÐA VEGGI. ÖLL MÁL MIÐAST VIÐ MIÐJA DÖS NEMA ANNAD SÉ TEKID FRAM ÞESSAR ATHUGASEMDIR EIGA VIÐ EF ANNAD KEMUR EKKI FRAM Á TEIKNINGU.

INSTABUSKERFI - SKÝRINGAR:

- 1.1.10 VISTFANG INSTABUS BÚNAÐAR
1 ROFAÚTGANGSEINING, ÞAR SEM n TÁKNAR FJÖLDA SNERTA
2 ROFAEINING MEÐ ÞRÝSTIROFUM, ÞAR SEM n TÁKNAR FJÖLDA ROFA
3 INFRARAUDUR HREYFISKYNNJARI, ÞAR SEM n TÁKNAR KVEIKINGA FJÖLDA
4 TRONIC INSTABUS INNFELLIDIMMER, ÞAR SEM n TÁKNAR FJÖLDA SNERTLA
5 INSTABUS INNFELLIDIMMER, FYRIR FLÚRPERUR 0-10 V DC ÚTGANGUR
6 UPPLÝSINGASKJÁR, H:1600mm (SKJÁSTÖÐ)
7 ROFAEINING MEÐ ÞRÝSTIROFUM OG HITNEMA, H:1200mm
8 HITASTILLIR

ADGANGSKORTAKERFI - SKÝRINGAR:

- 1 ADGANGSKORTALESARI
2 T TENGIDÖS MEÐ FIKTVÖRN
3 SEGULJÁRN Í HURÐ
4 NEMI Í HURÐ

FJARSKIPTALAGNAKERFI - SKÝRINGAR:

- 1 EINFALDUR FJARSKIPTALAGNATENGILL, CAT5e, RJ-45 H:200mm, NEMA ANNAD KOMI FRAM Á TEIKNINGU
2 TVÖFALDUR FJARSKIPTALAGNATENGILL, CAT5e, RJ-45 H:200mm, NEMA ANNAD KOMI FRAM Á TEIKNINGU
3 FJARSKIPTALAGNATENGILL FYRIR TÖLVUR
4 FJARSKIPTALAGNATENGILL, FYRIR SÍMA
5 FJARSKIPTALAGNATENGILL, ÝMISLEGT
6 FJARSKIPTALAGNASKÁPUR
7 SMÁSPENNUTAFLA, INNTAK SÍMA

LOFTNETSKERFI - SKÝRINGAR:

- 1 LOFTNETSTENGILL (ENDATENGILL), H:200mm NEMA ANNAD KOMI FRAM Á TEIKNINGU
2 INNGANGSÚTGANGSDEILIR 4 ÁTTA FYRIR LOFTNETSTENGLA
3 SMÁSPENNUTAFLA, FYRIR SAMTENGINGU Á LOFTNETSKERFI
4 HLAUPANDI NÚMER TENGILS HÆÐ HÚSSINS SEM TENGILL ER Á GERÐ TENGILS
5 HLAUPANDI NÚMER DEILIS HÆÐ HÚSSINS SEM DEILIR ER Á GERÐ EININGAR

TEIKNINGANÚMER - LYKILMYND


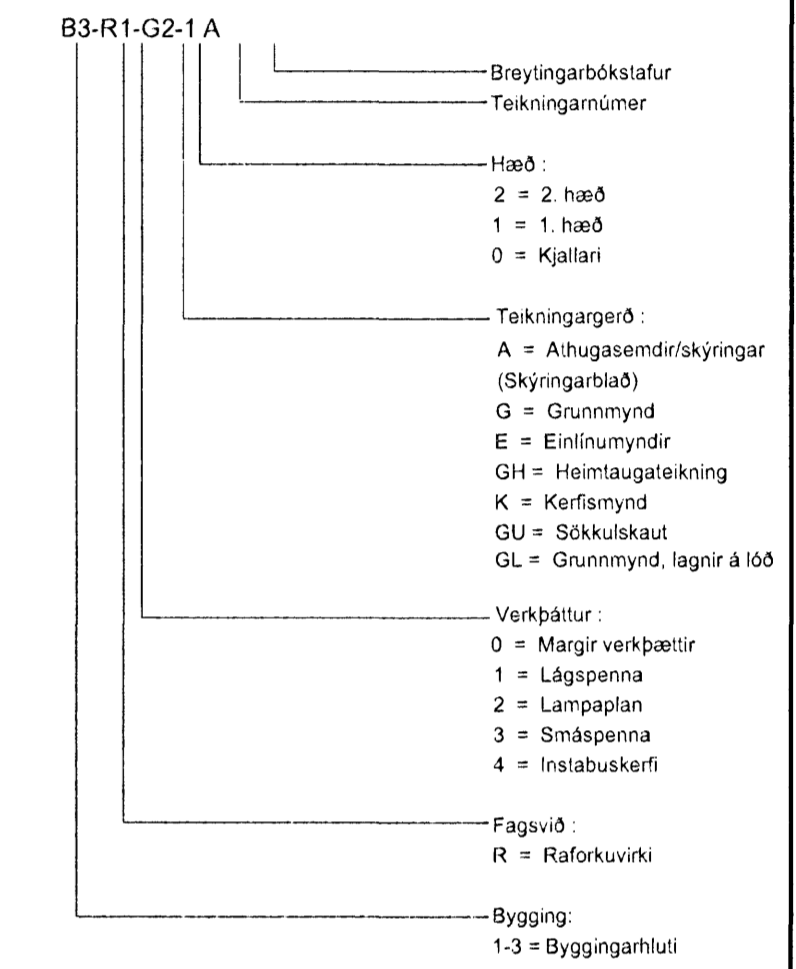


Table with columns: A, BR, DAGS, 11.01.2008, VIÐBÓT SKÝRINGA, BREYTING, REIKN, TEIKN, JU, MOG, REIKN, TEIKN.

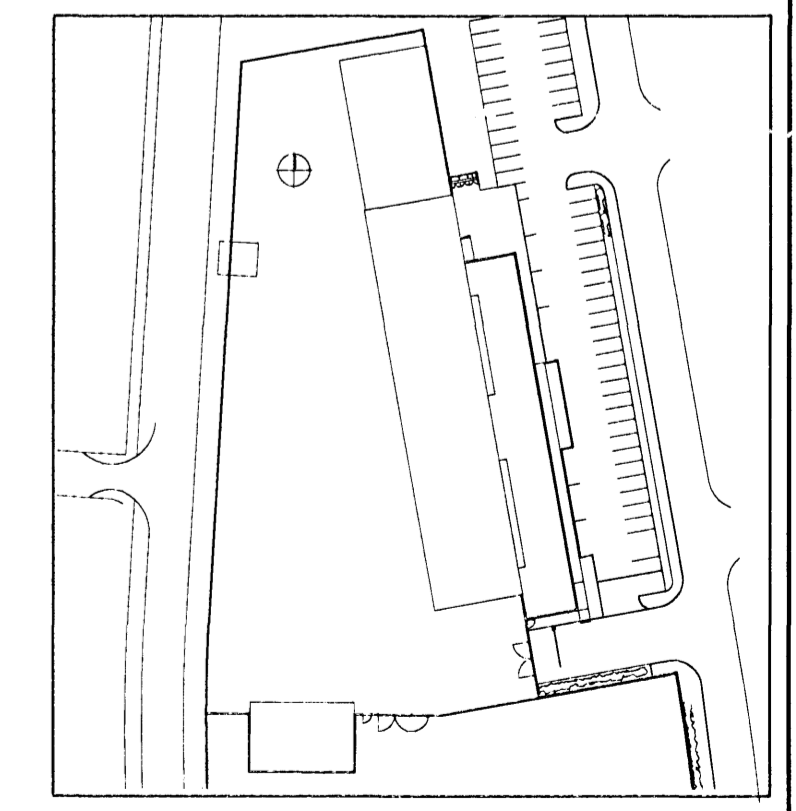

Handwritten notes and stamps including 'BATTERIÐ', 'VERK', 'MÖTTE', 'SÁMÞ', 'SKÝRING', and a signature.

VSÓ RÁÐGJÖF logo and contact information. Includes address: BORGARTÚN 20, 105 REYKJAVÍK, and phone numbers: 590 9000, 590 9010. Website: www.vsosk.com.