


Samþykkt þann
 06 JUNI 2003
 Byggingarritunin í Hafnarfirði
 F.h. Hrólfur S. Gunnlaugsson


21

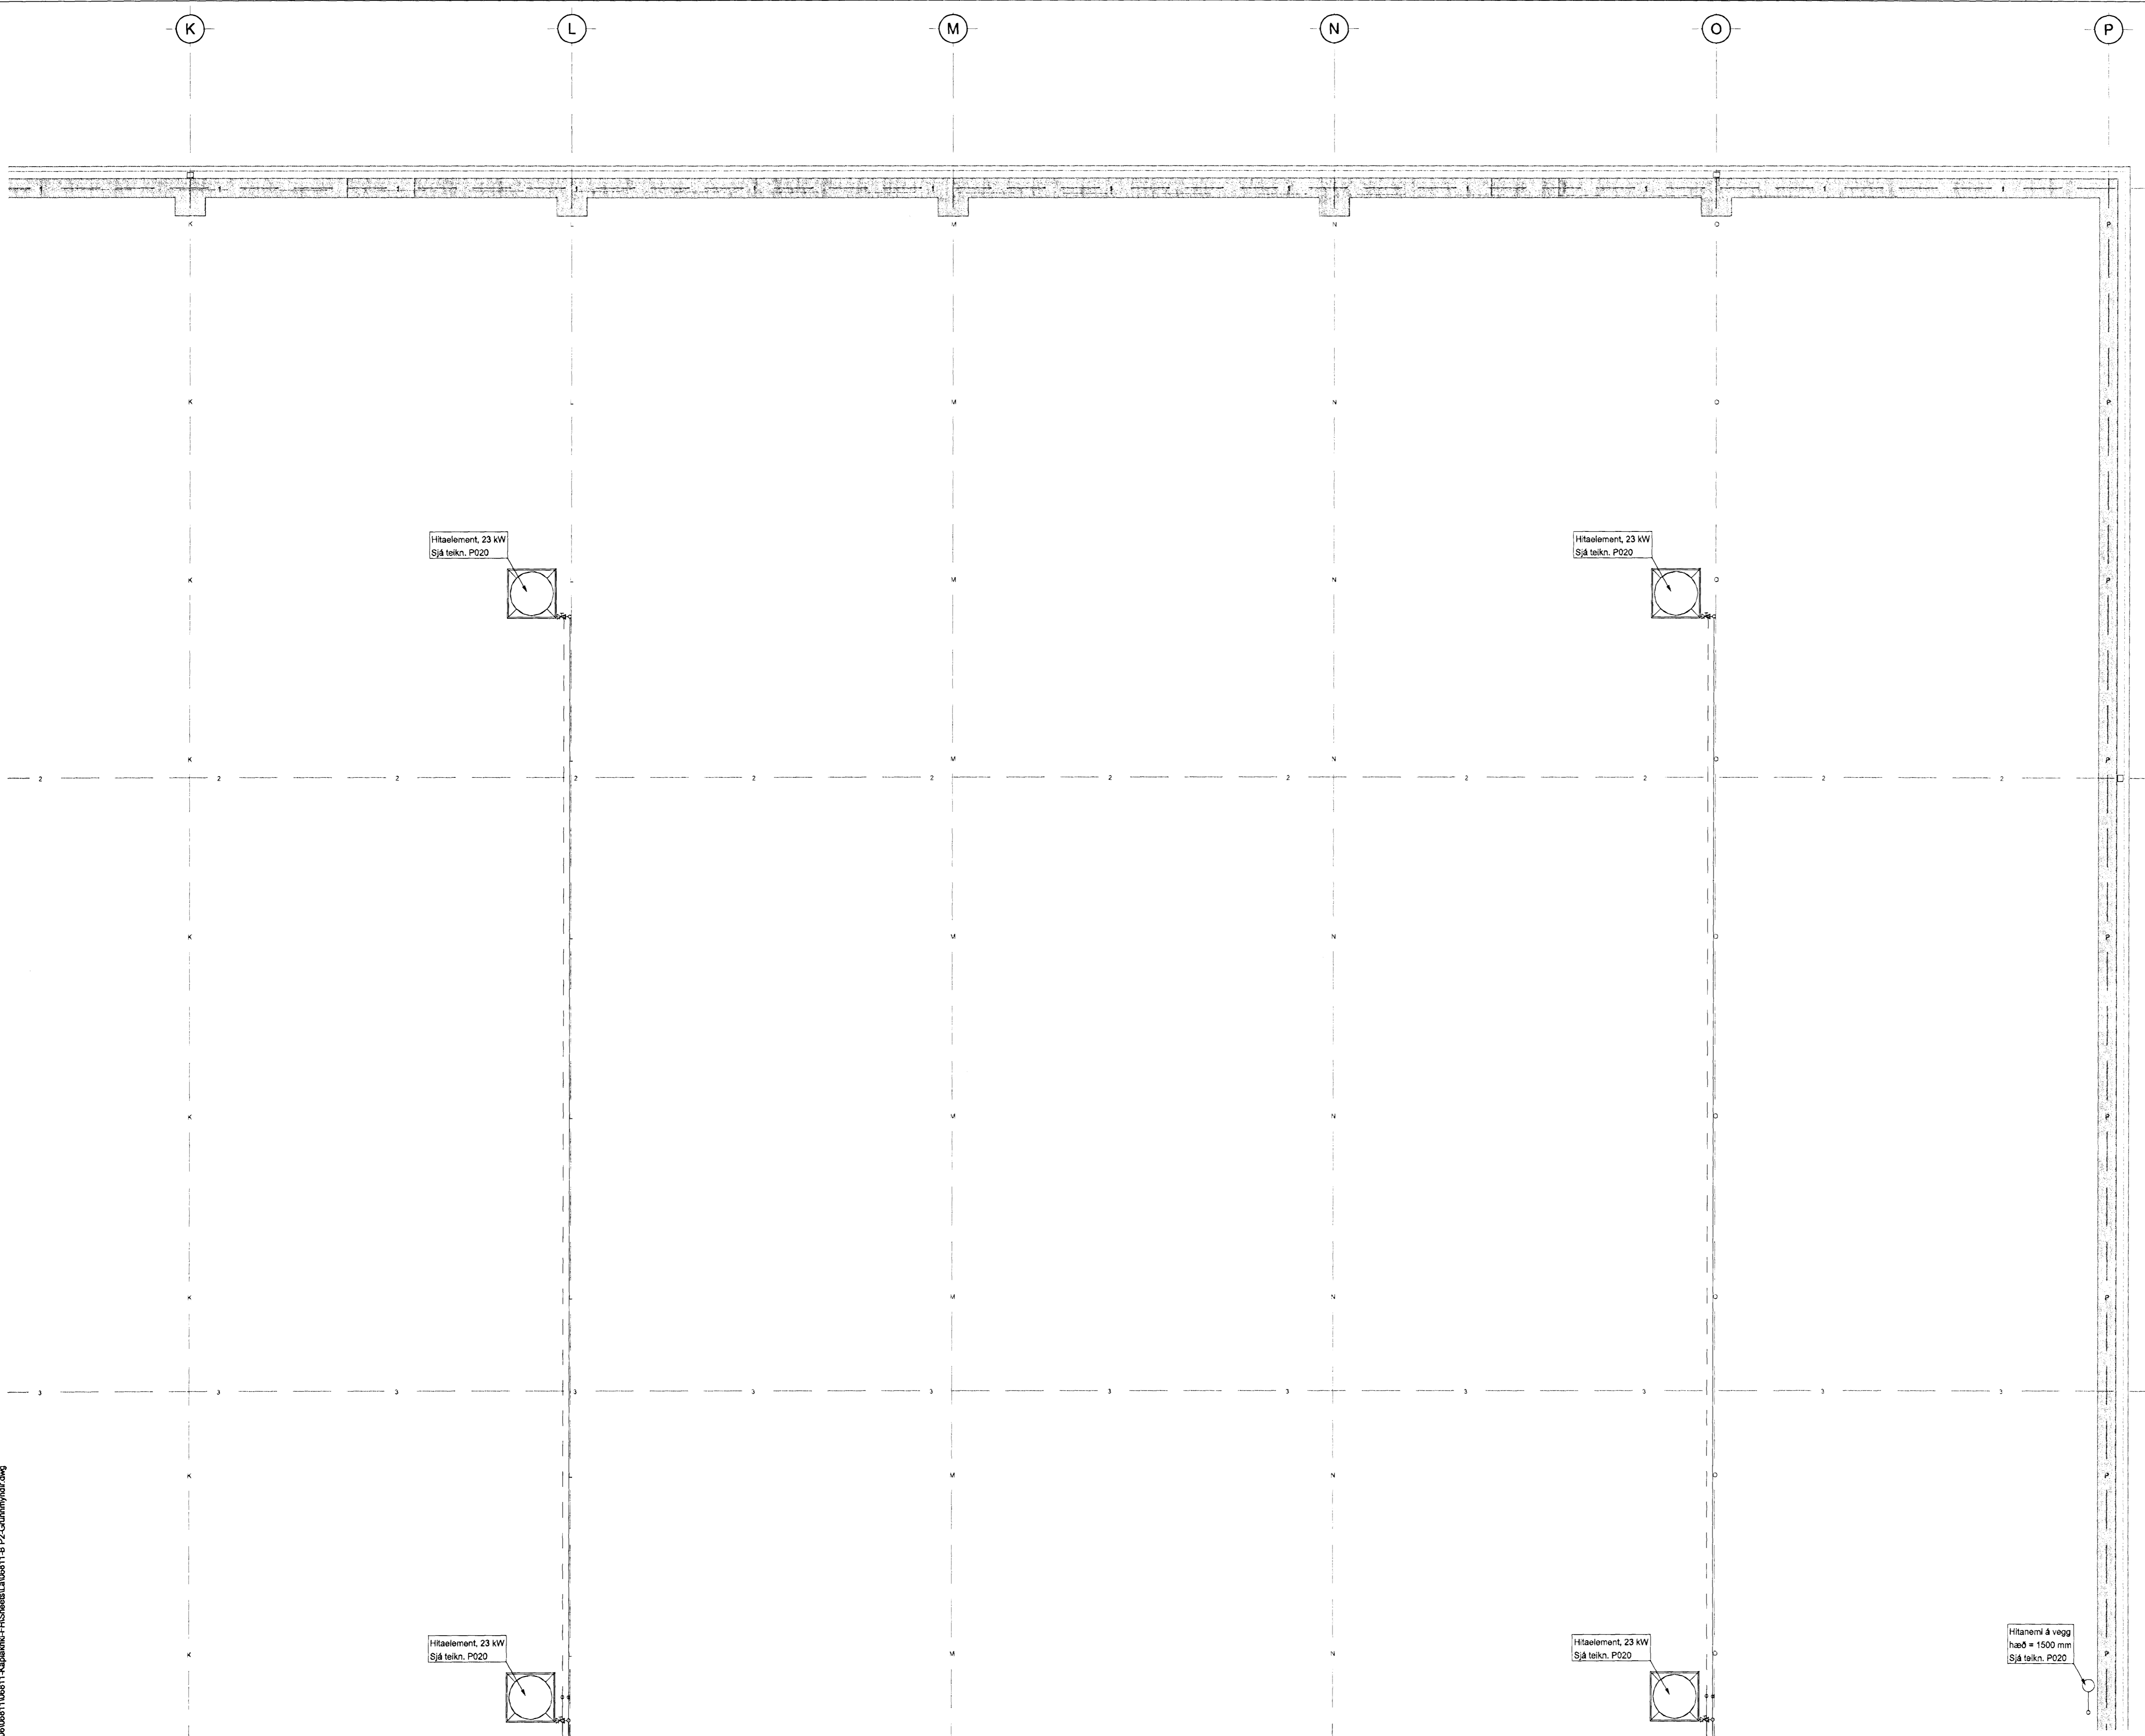

Hannab Yfirfar
 Kr. 110457-2789

BATTERIÐ

KAPLAKRIKI

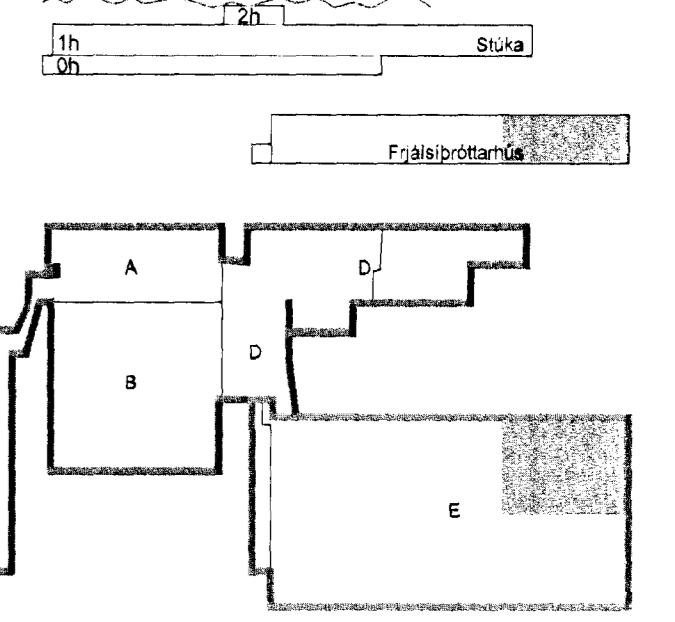

Útg. Dags. Skýring Hannab/Yfirfar

VSB

VERKFRÆÐISTOFA

B/EJ:ARHRAUN 20 · 220 HAFNARFJÖRDUR · KENNIT. 710796-2899
 vsb@vsb.is · Sími 585 8600 · Fax 585 8510 · www.vsb.is

Aritun séðhönnuðar
 Sveinn Áki Sverrisson KR 230855 5609

Verkheiti
KAPLAKRIKI
HAFNARFIRÐI

Verkhilun
 Lagnir
 Neyslutvats- og hitalagnir frjálisþröttarhúss
 Grunnmynd

Hannab BS Teiknað BS Yfirfar SÁS Kvardi 1:50 Síða / A1

V:\2005\0681106811_Kaplaeri-FH\Sheedu\A06811-B_P2_Grunnmynd.dwg