


ÚTLIT AUSTUR

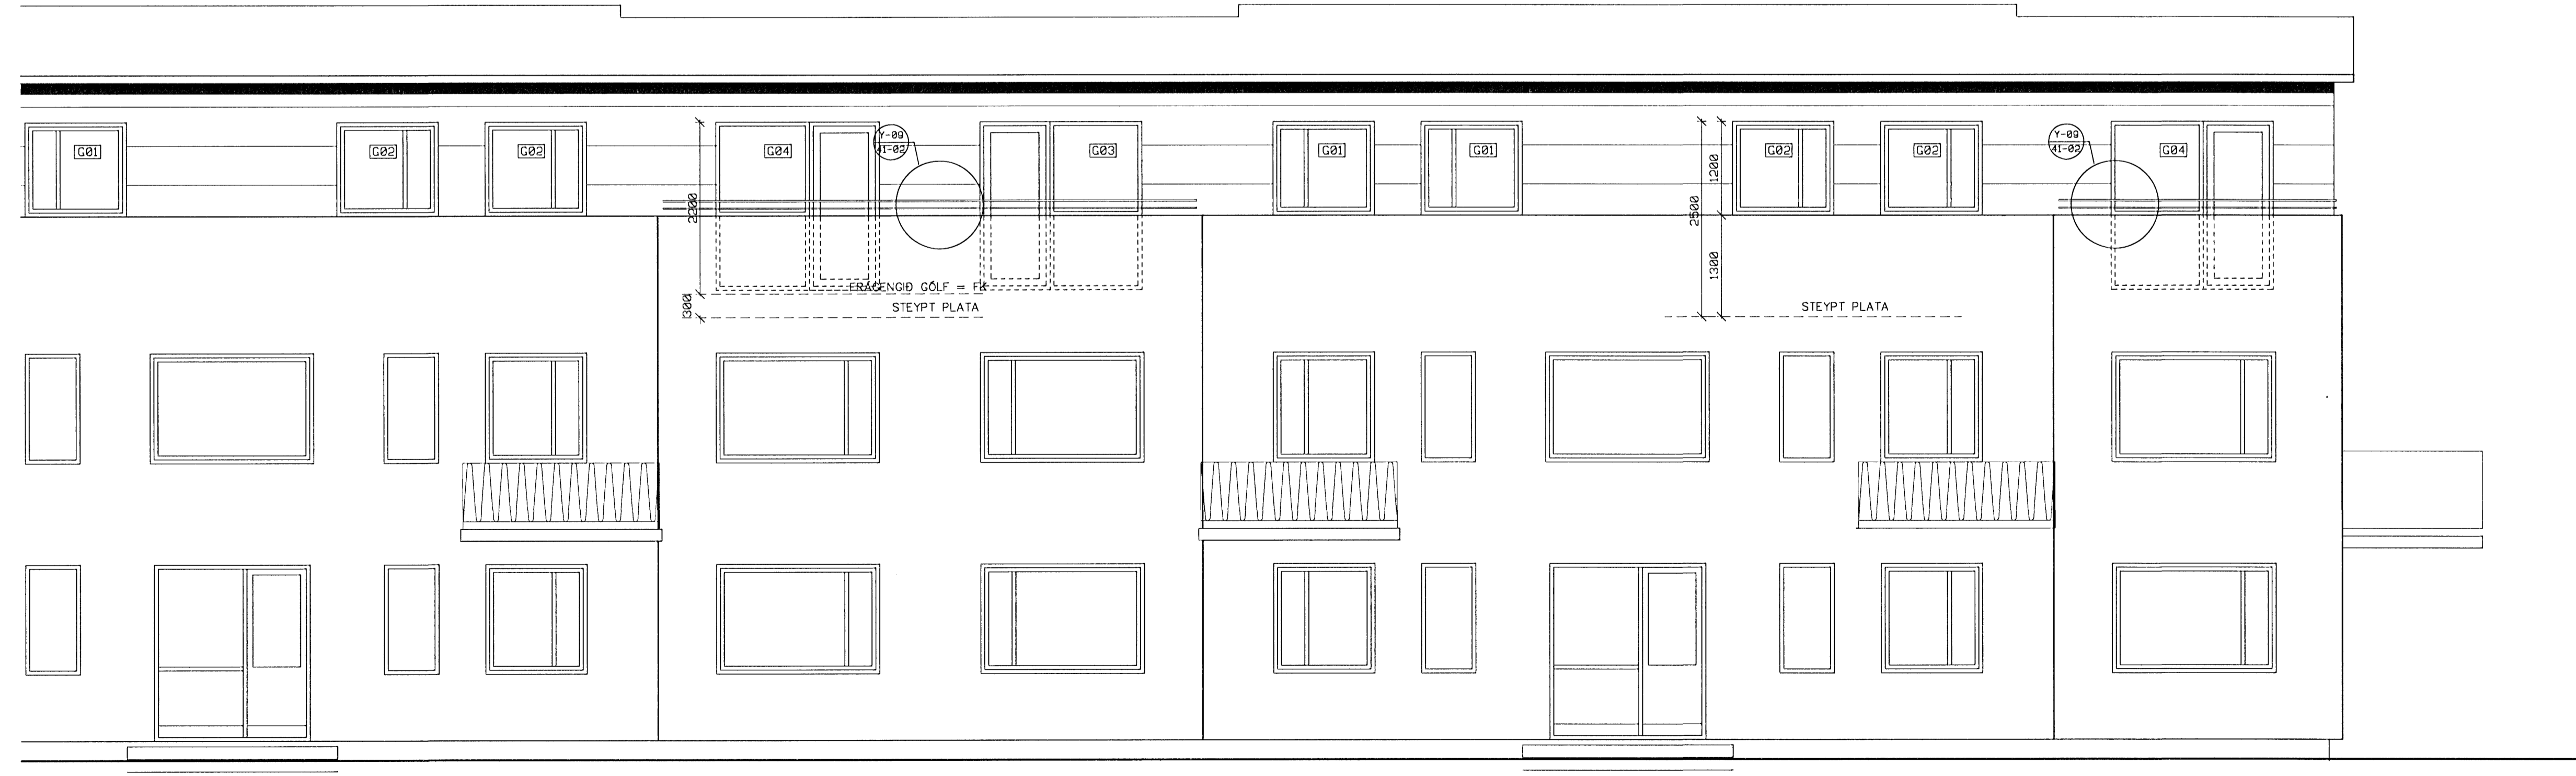

STADSETNING GLUGGA Á EFSTU HÆÐ PARF AÐ MIÐAST VIÐ STADSETNINGU GLUGGA Á HÆÐUM FYRIR NEDAN

VERKTEIKNINGAR

endurskoðun:	dags:	teikn.: yfirf.:	
A:			
B:			
C:			
verk:		ÚTLIT AUSTUR	
efni:			
staðgreinir:	122310		
landnúmer:	1400-1-79600430		
verkkaup:	-		
kt. verkkaupa:	-		
mælikvarði:	1:50	Skrárhelti:	
frumstaerð blaðs:	A1	verknr:	07-012
teiknað:	IH	dagsetn. útgáfu:	20.02.2008
yfirfarð:	SM	endurskoðað:	