


ÚTLIT AUSTUR

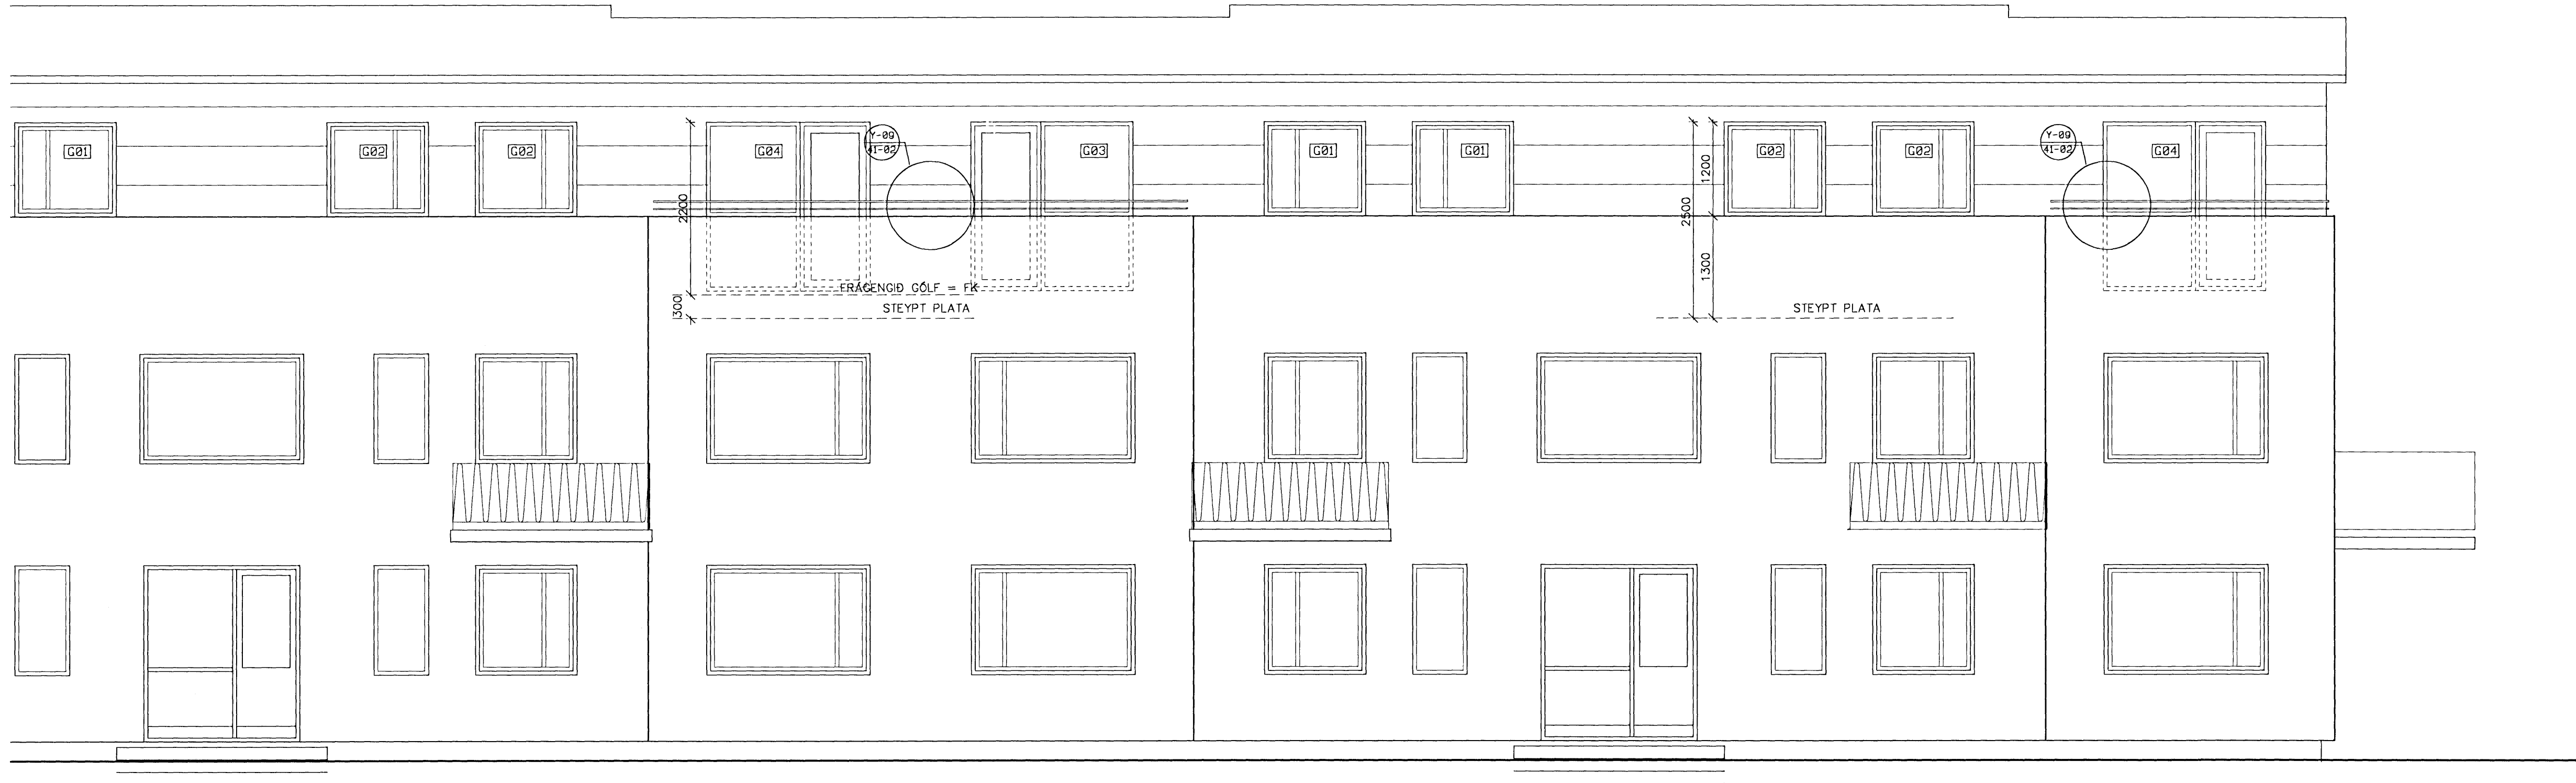

SKODA ÞARF STAÐSETNINGU GLUGGA Á NEÐRI HÆÐUM ÞEGAR VERIÐ ER AD STAÐSETJA STEYPUGÓT GLUGGA EFTUR HÆÐAR. MÁLSETNING ARKITEKTA MIÐAST VIÐ ELÐRI TEIKNINGAR AF HÚSINU OG AD ÞÆR EJU RÉTTAR.

VERKTEIKNINGAR

endurskoðun:	dags:	teikn:	yfirf.:
A:			
B:			
C:			
verk:	SMYRLAHRÁUN 43 - 47		
efni:	ÚTLIT AUSTUR		
staðgreinir:	122310		
landnúmer:	1400-1-79600430		
verkkaupi:	-		
kt. verkkaupa:	-		
mælikvarði:	1:50	Skráarheiti:	
frumstærð blaðs:	A1	verknr:	07-012
teiknað:	IH	dagsetn. útgáfu:	20.02.2008
yfirfarir:	SM	endurskoðað:	

arkítika
arkitektar

Bólholt 4, 105 Reykjavík sími: 578 3900 arkítika@arkítika.is www.arkítika.is
kt: 431005-0340
Ingunn H. Halldóttir kt: 020861-1469 arkitekt
Sigríður Mússack kt: 081163-4649 arkitekt