
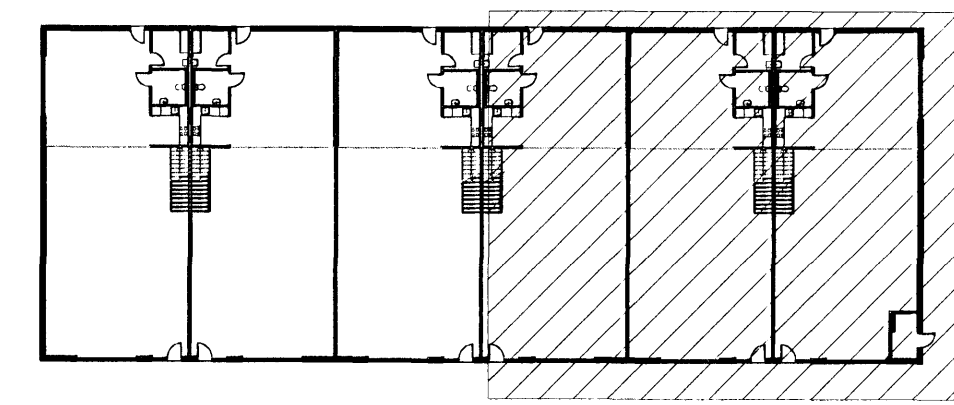


Byggingafræði Hafnarfjarðar
Alfreitt Ólafsson
- 6. AUG 2008
Sigurður

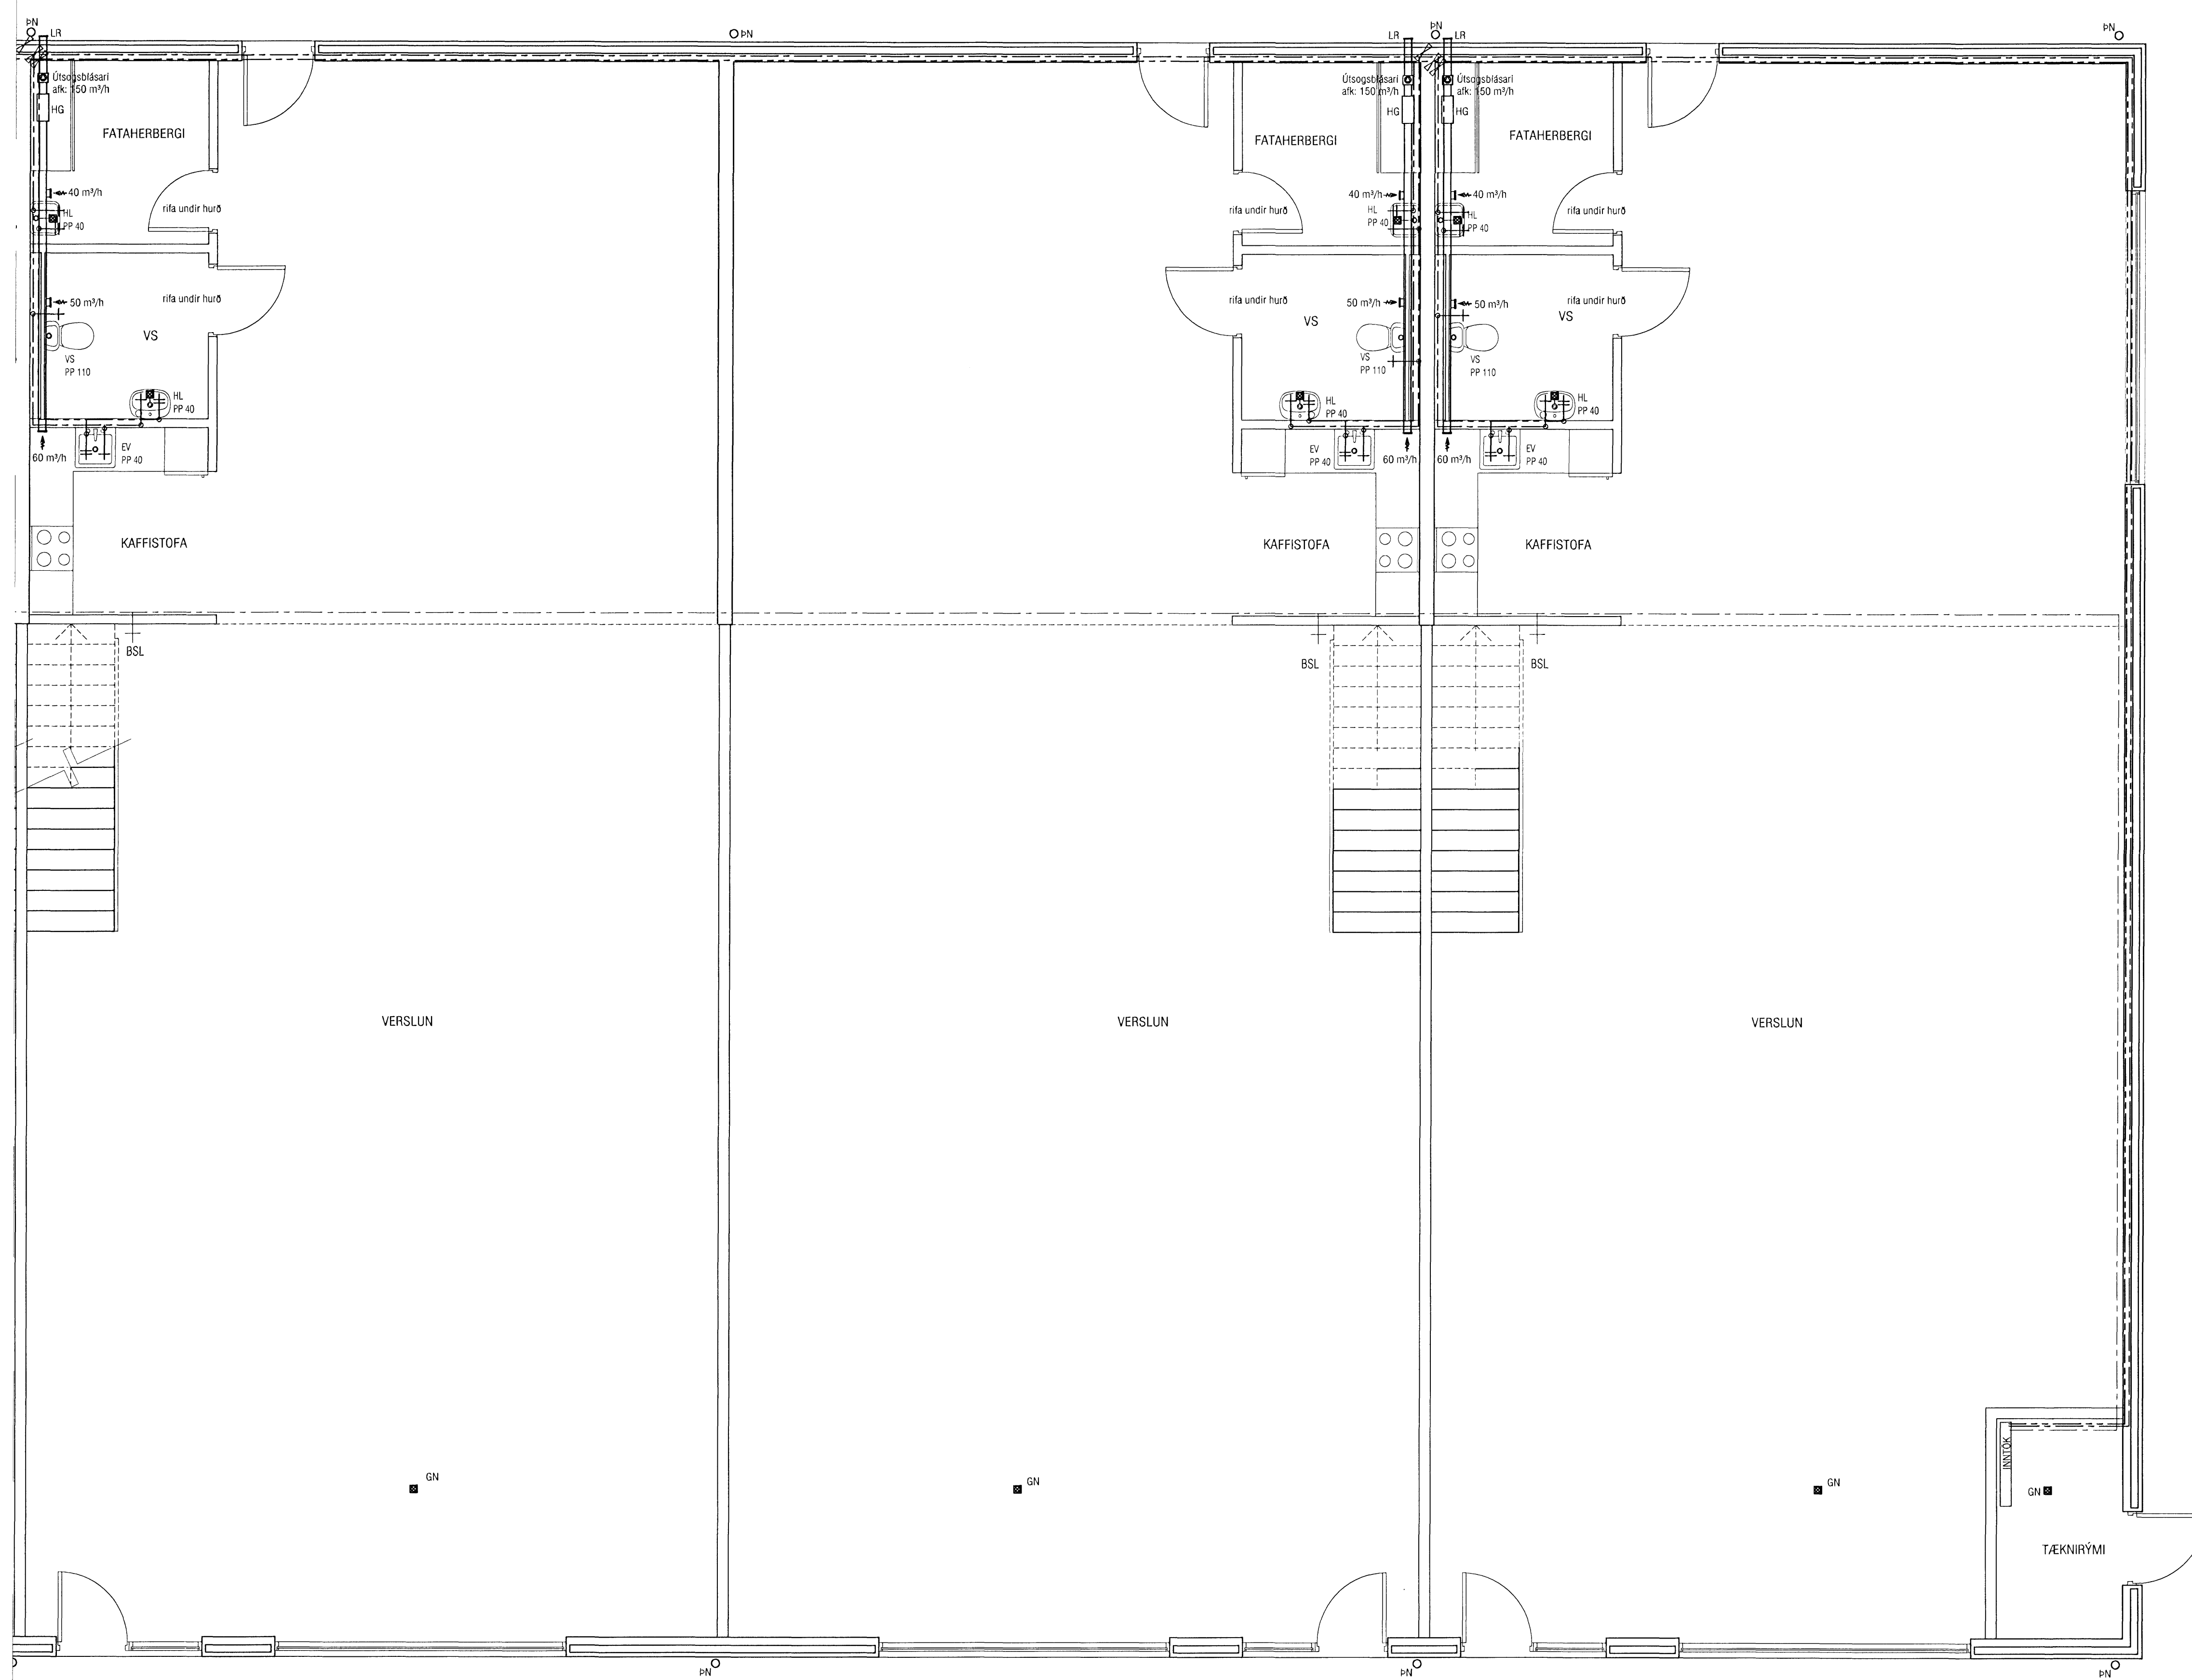

LYKILMYND 1:500

ATH!
Stærð og nákvæm staðsetning á götum fyrir frárennslis-, neyðsluáts- og hitalagnir skal ákvarða í samráði við eiganda og pípara.

VEKTOR - hönnun og ráðgjöf - Akralind 6, 201 Kópavogi.		Sigurður Halsteinsson Byggingafræðingur KL 020859 7710 sími: 554-6950 fax: 554-6969.	Suðurlhella 8, Hafnarfjörður Prífalagnir Grunnmynd 1.hæð
Tökn nr. _____ Samþykkt _____	Tölvunúmer _____ Dags _____ Mánað _____ Tökn _____	Br. _____ Dags _____ Mánað _____ Tökn _____	_____