




W

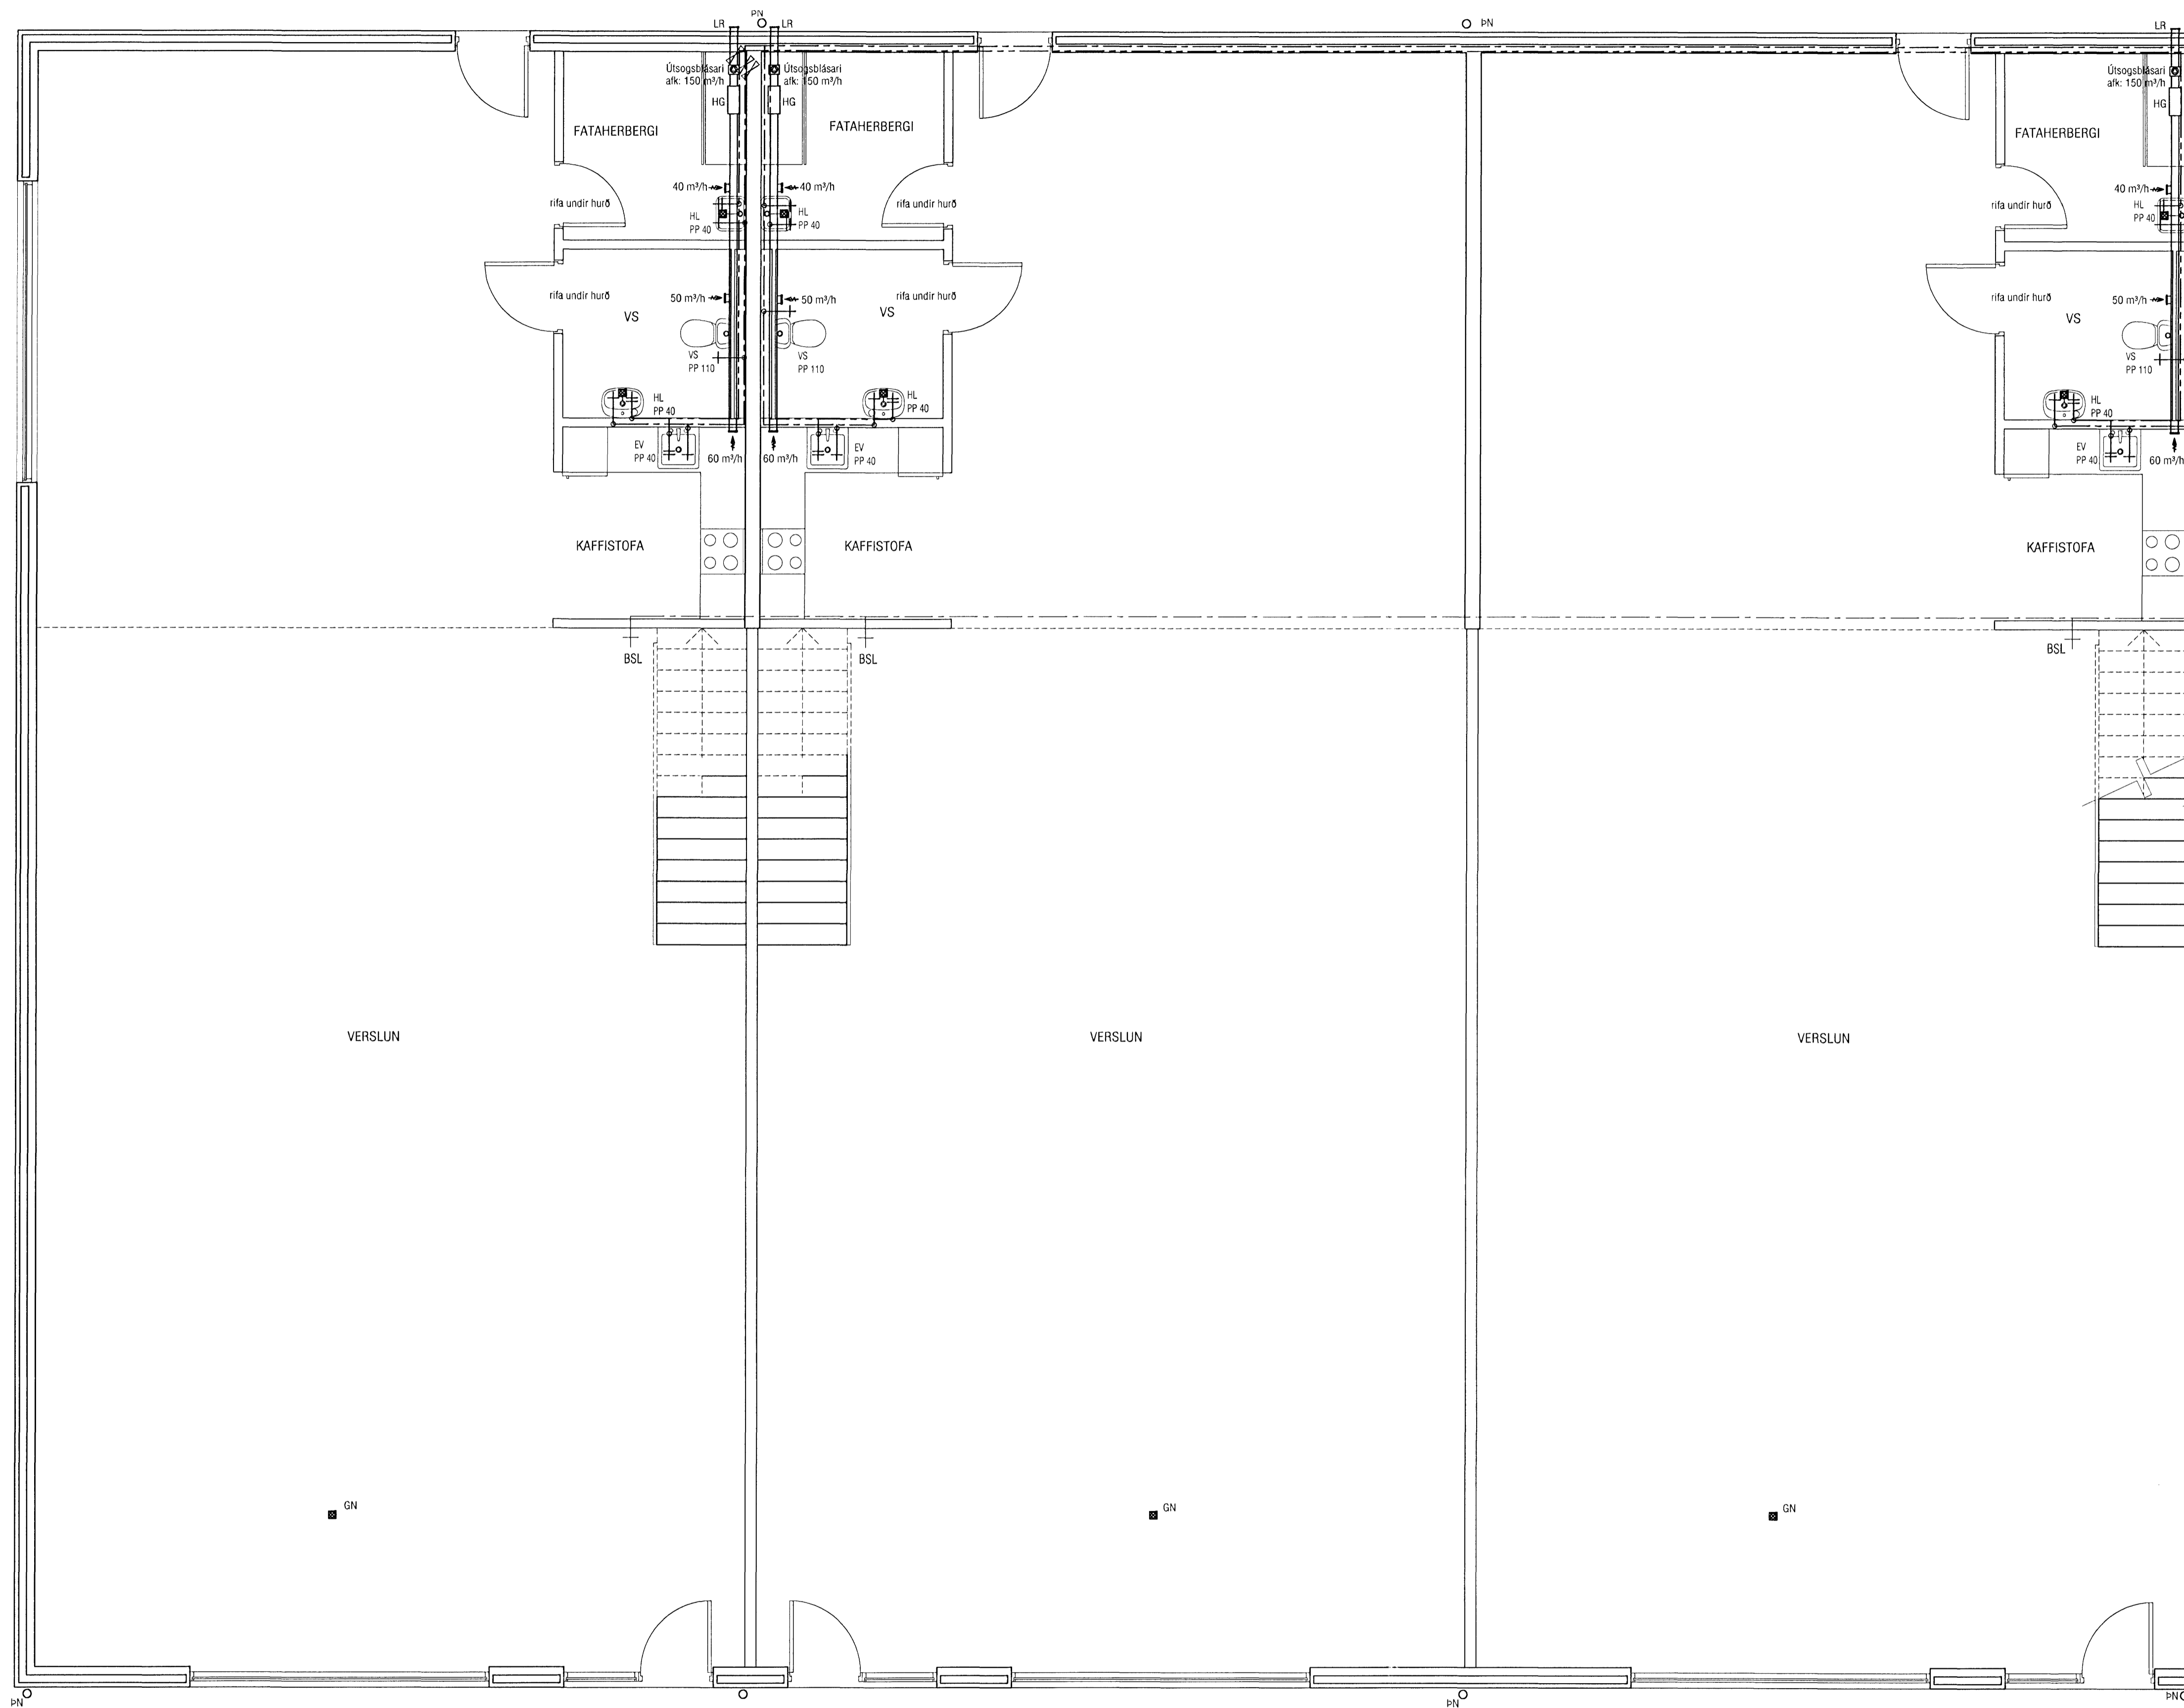

Byggingatulltrúi Hafnarfjörðar
 Afgreidd þann
 - 8 AUG 2008
Brygi

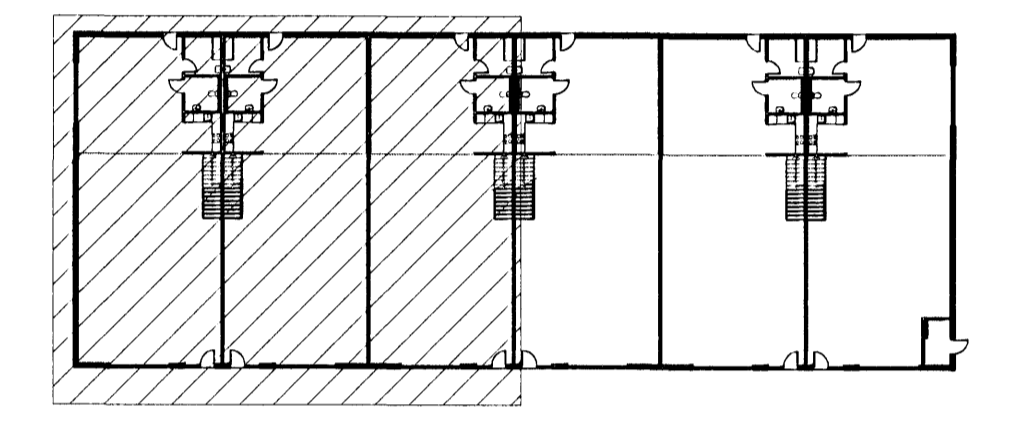

LYKILMYND 1:500

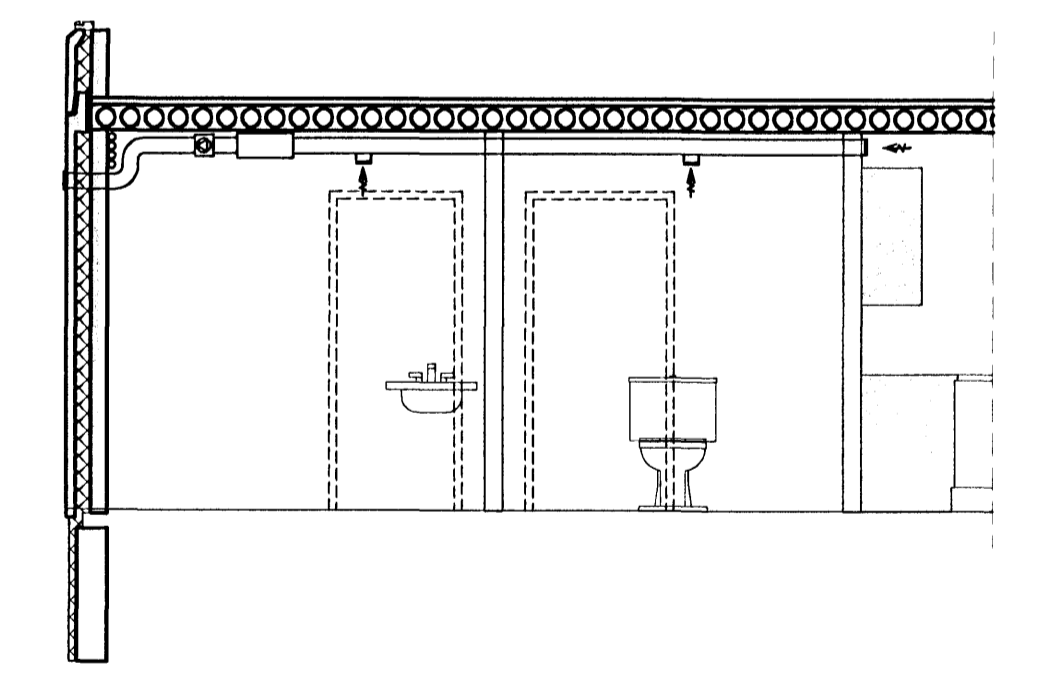

LOFTRÆSING-SNIÐ 1:50

ATH!
 Stærð og nákvæm staðsetning á götum fyrir frárennslis-, neysluvatns- og

VEKTOR - hönnun og ráðgjöf - Akralind 6, 201 Kópavogi.	Sigurður Hásteinsson byggingateknifræðingur NÚ 000859-7749 Sími: 554-6650 Fax: 554-6669	Suðurlhella 8, Hafnarfjörður Þrífalagnir Grunnmynd 1.hæð
	Teikn. nr. _____ Samþykkt _____	Br. _____ Dags _____