


Byggingafulltrúi Hafnarfjörðar
 Afgreitt þ.d. 11
 - 6. AUG 2008
 Þessi 4.

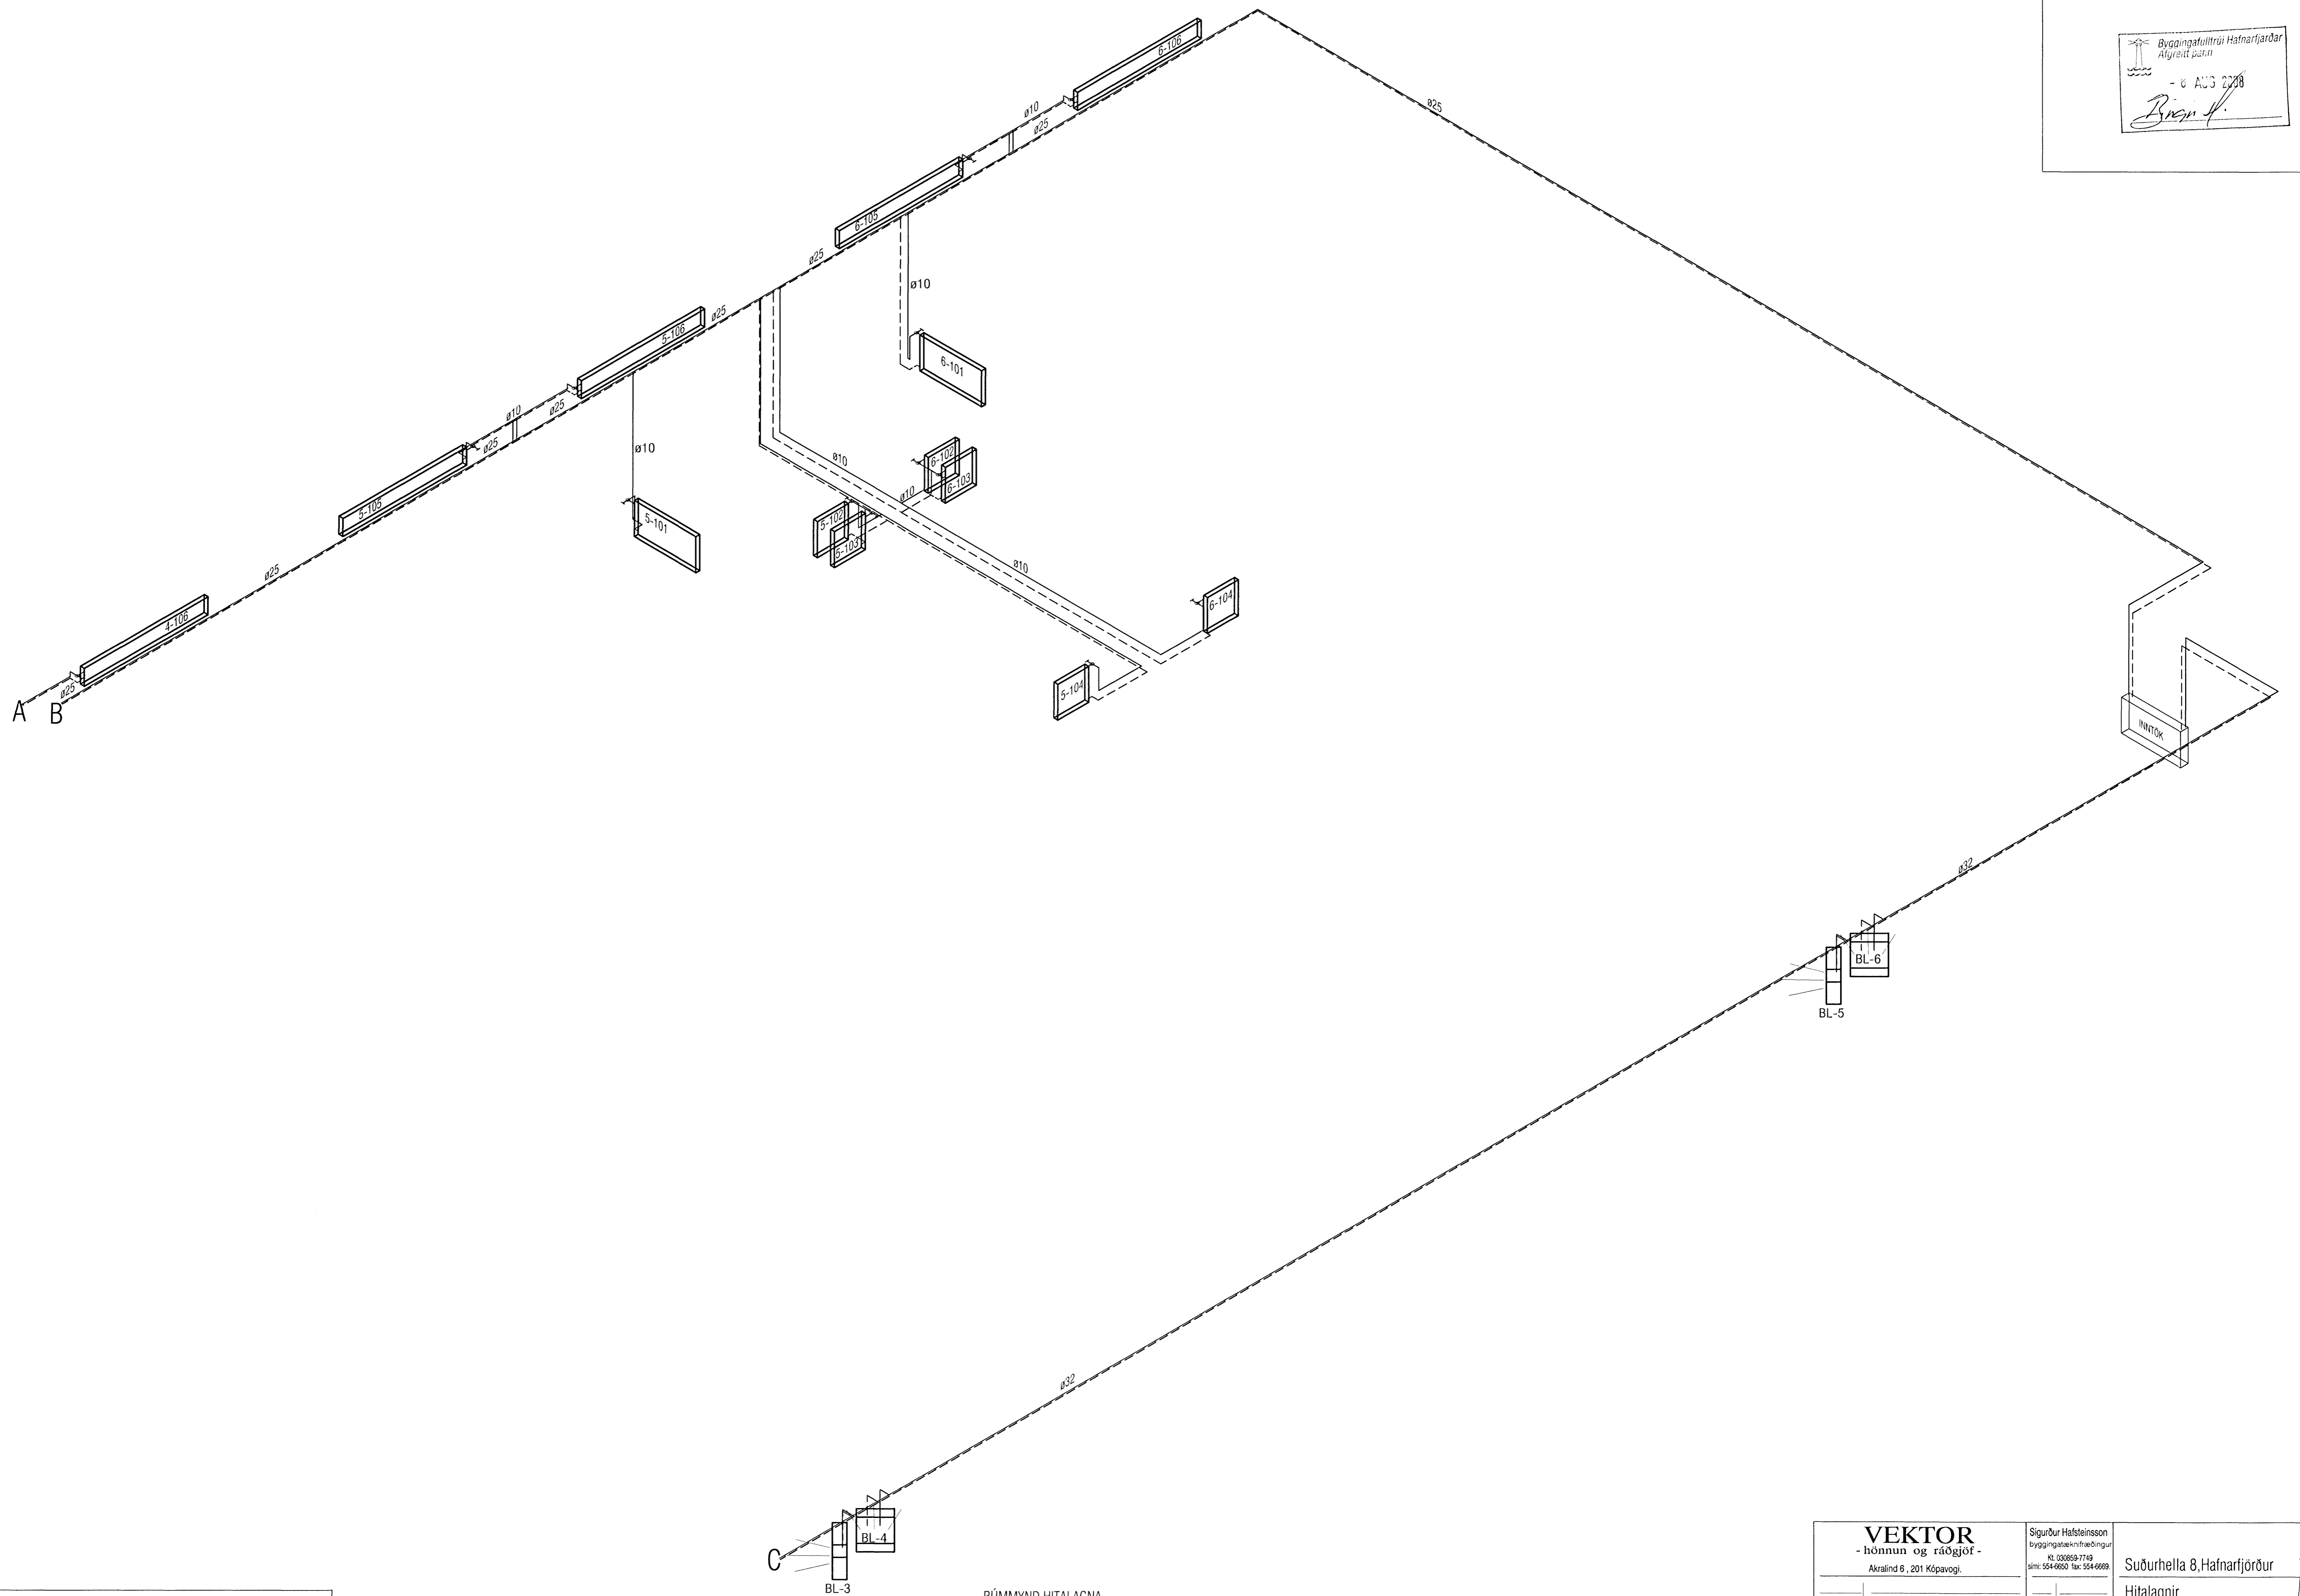

ATH!
 Stærð og nákvæm staðsetning á götum fyrir fræðslis-, neysluvatns- og hitalagnir skal ákvarða í samráði við eiganda og pipara.

RÚMMYND HITLAGNA
 Lagnir eru úr svörtum stálþípum sjá :L01

VEKTOR - hönnun og ráðgjöf - Akralind 8, 201 Kópavogi.		Sigurður Hafsteinsson Byggingateknifráðingur KÍ 020859-7119 Sími: 554-9650, fax: 554-6688.	Suðurlhella 8, Hafnarfjörður Hitalagnir Rúmmynd hitalagna
Tekni. nr. Samþykkt	Tíðni 	Br. Dags.	Hannað Ek Teknað SK