


Bygginguflutir Hafnarfjörðar
 Afgreitt þann
 - 6. AUG 2008
Björgvin S.

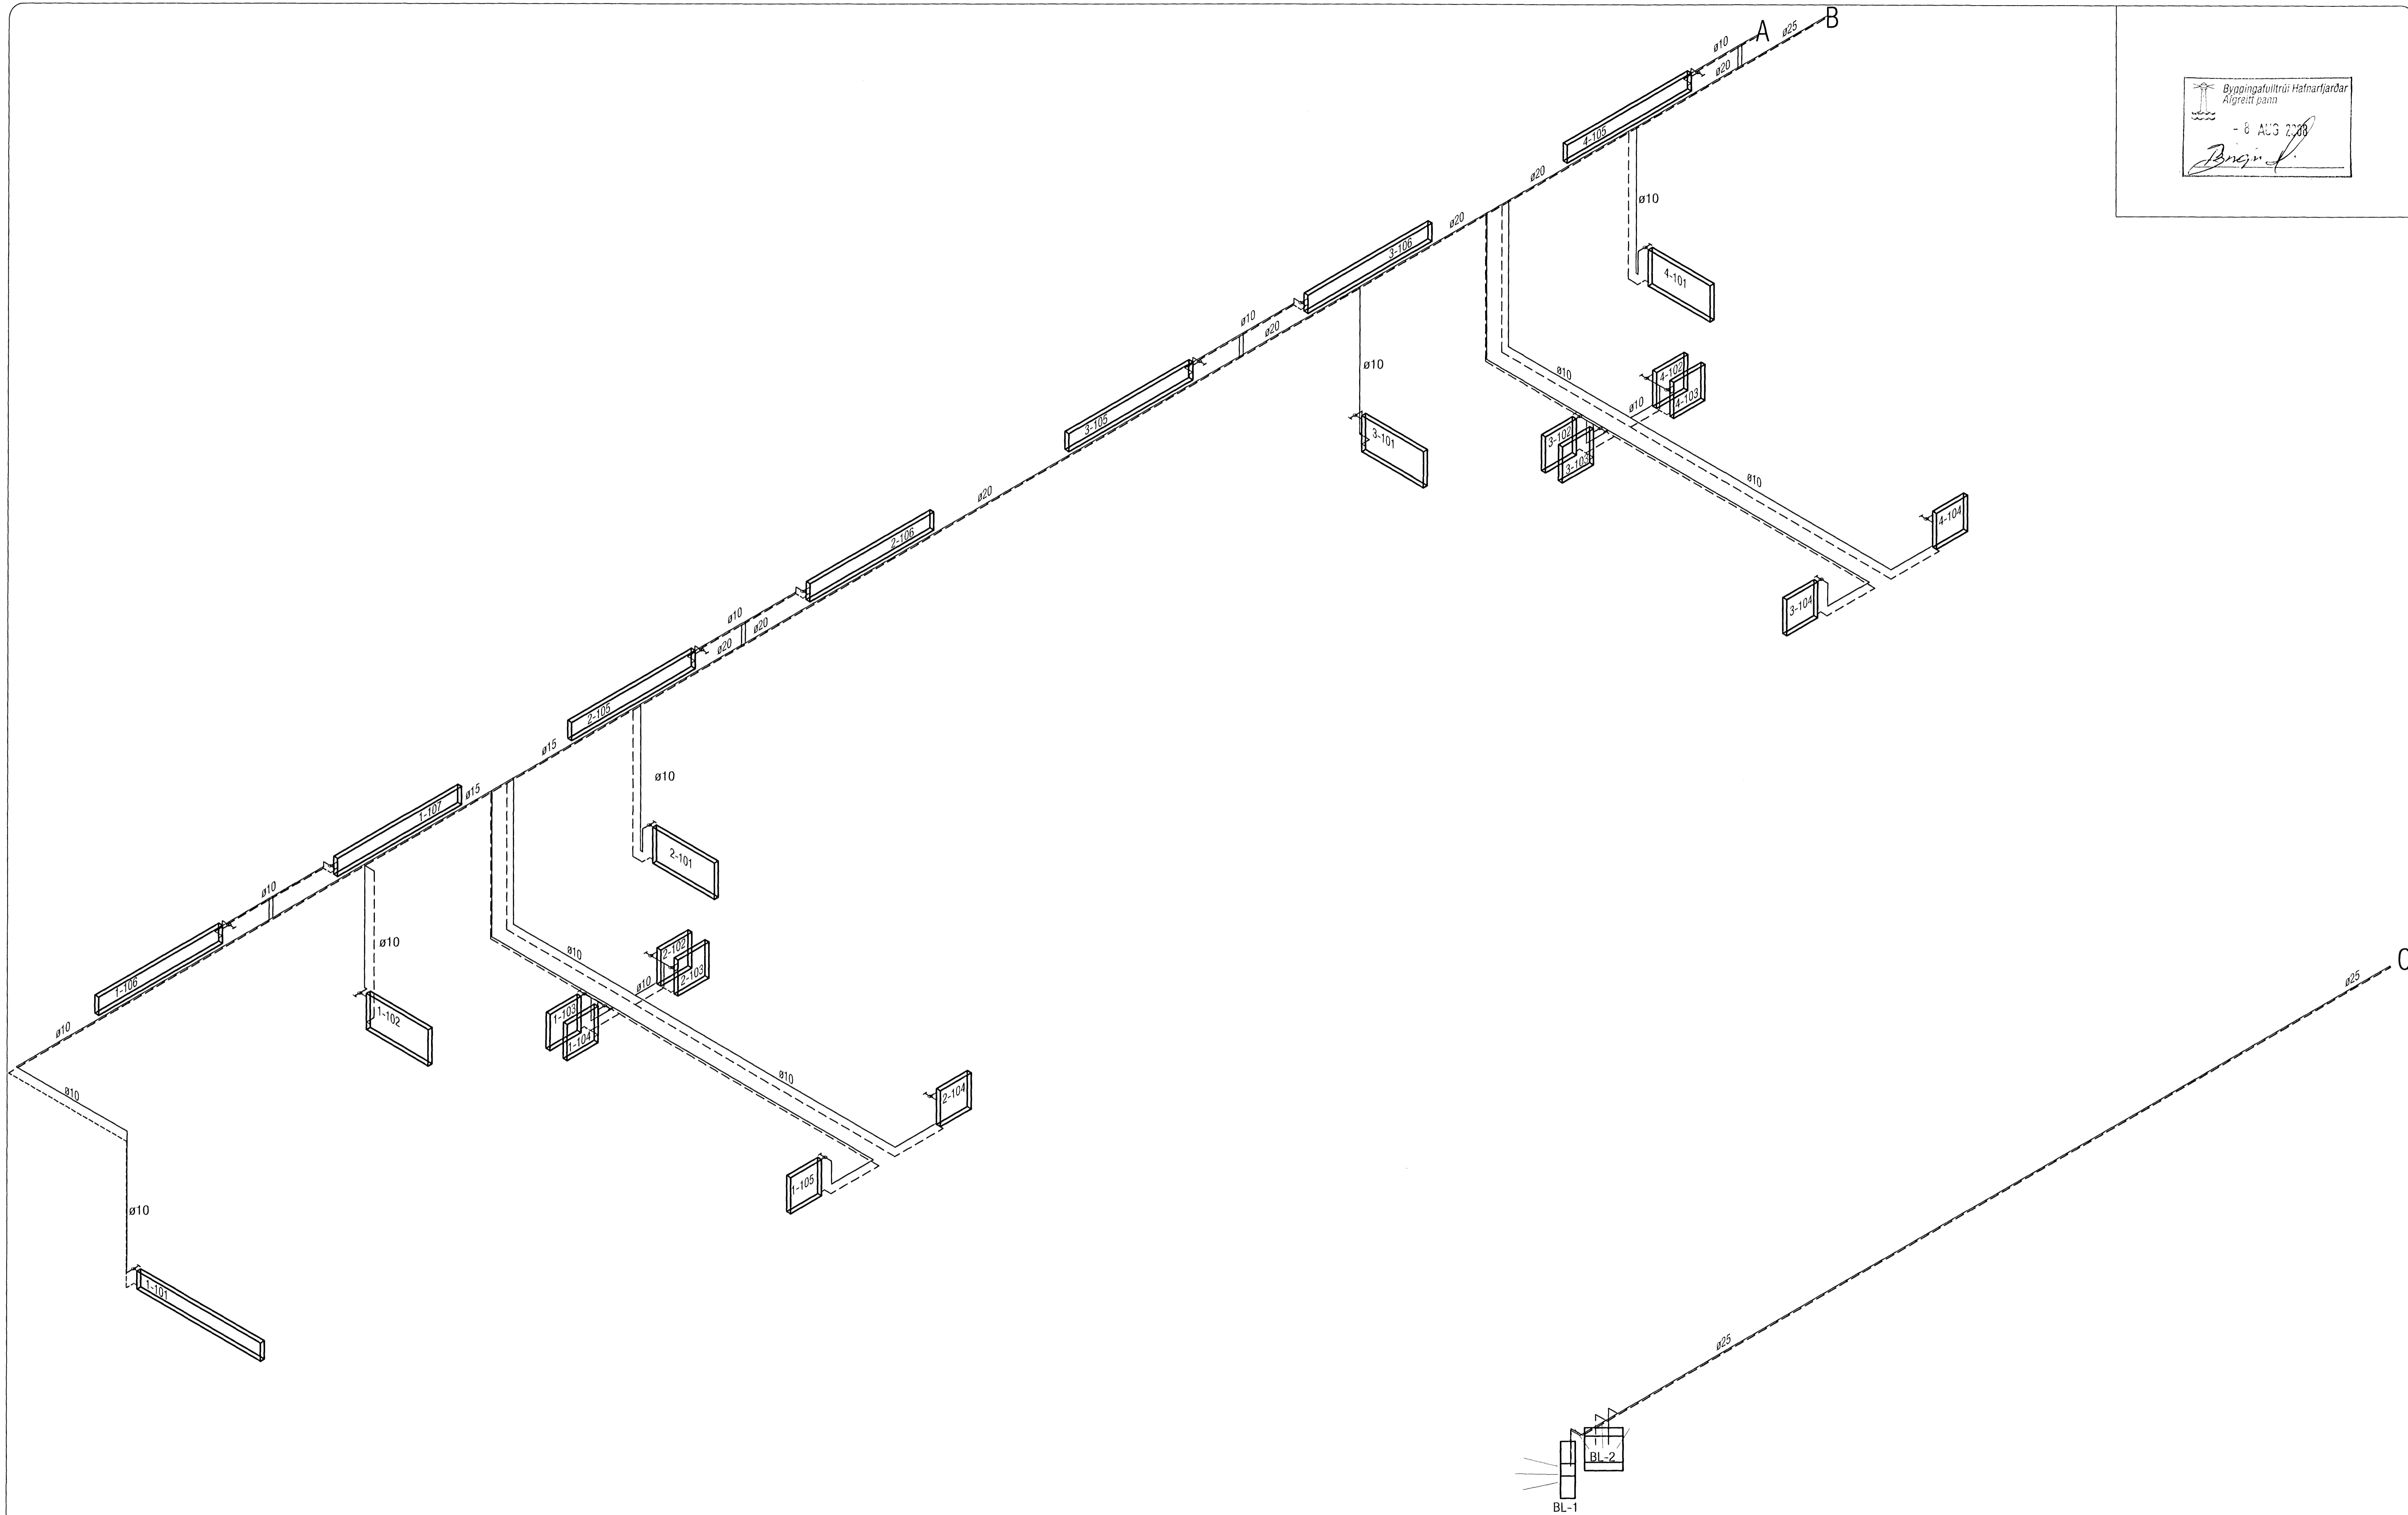

RÚMMYND HITLAGNA
 Lagirn eru úr svörtum stálpípum sjá :L01

ATH!
 Stærð og nákvæm staðsetning á götum fyrir frárennsis-, neysluvatns- og

VEKTOR - hönnun og ráðgjöf - Akralind 6, 201 Kópavogi.		Sigurður Halsteinnsson Byggingafermafræðingur Kv. 020859-7740 Sími: 554-6650 fax: 554-6669.	Suðurbella 8, Hafnarfjörður
Teikn. nr. _____ Sambýkt _____		Br. _____ Dags. _____	Hitalagnir Rúmmynd hitalagna
Dagsetning _____		Verk nr. _____	Maillavab. _____ Teikn. nr. _____