
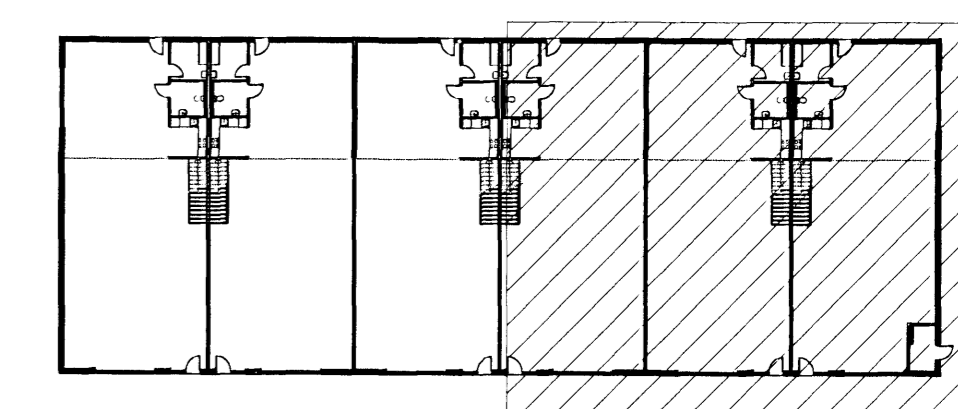


Byggingafræðingur  
 Sigurður Halsteinsson  
 - 6. AUG 2008  
*Sigurður Halsteinsson*

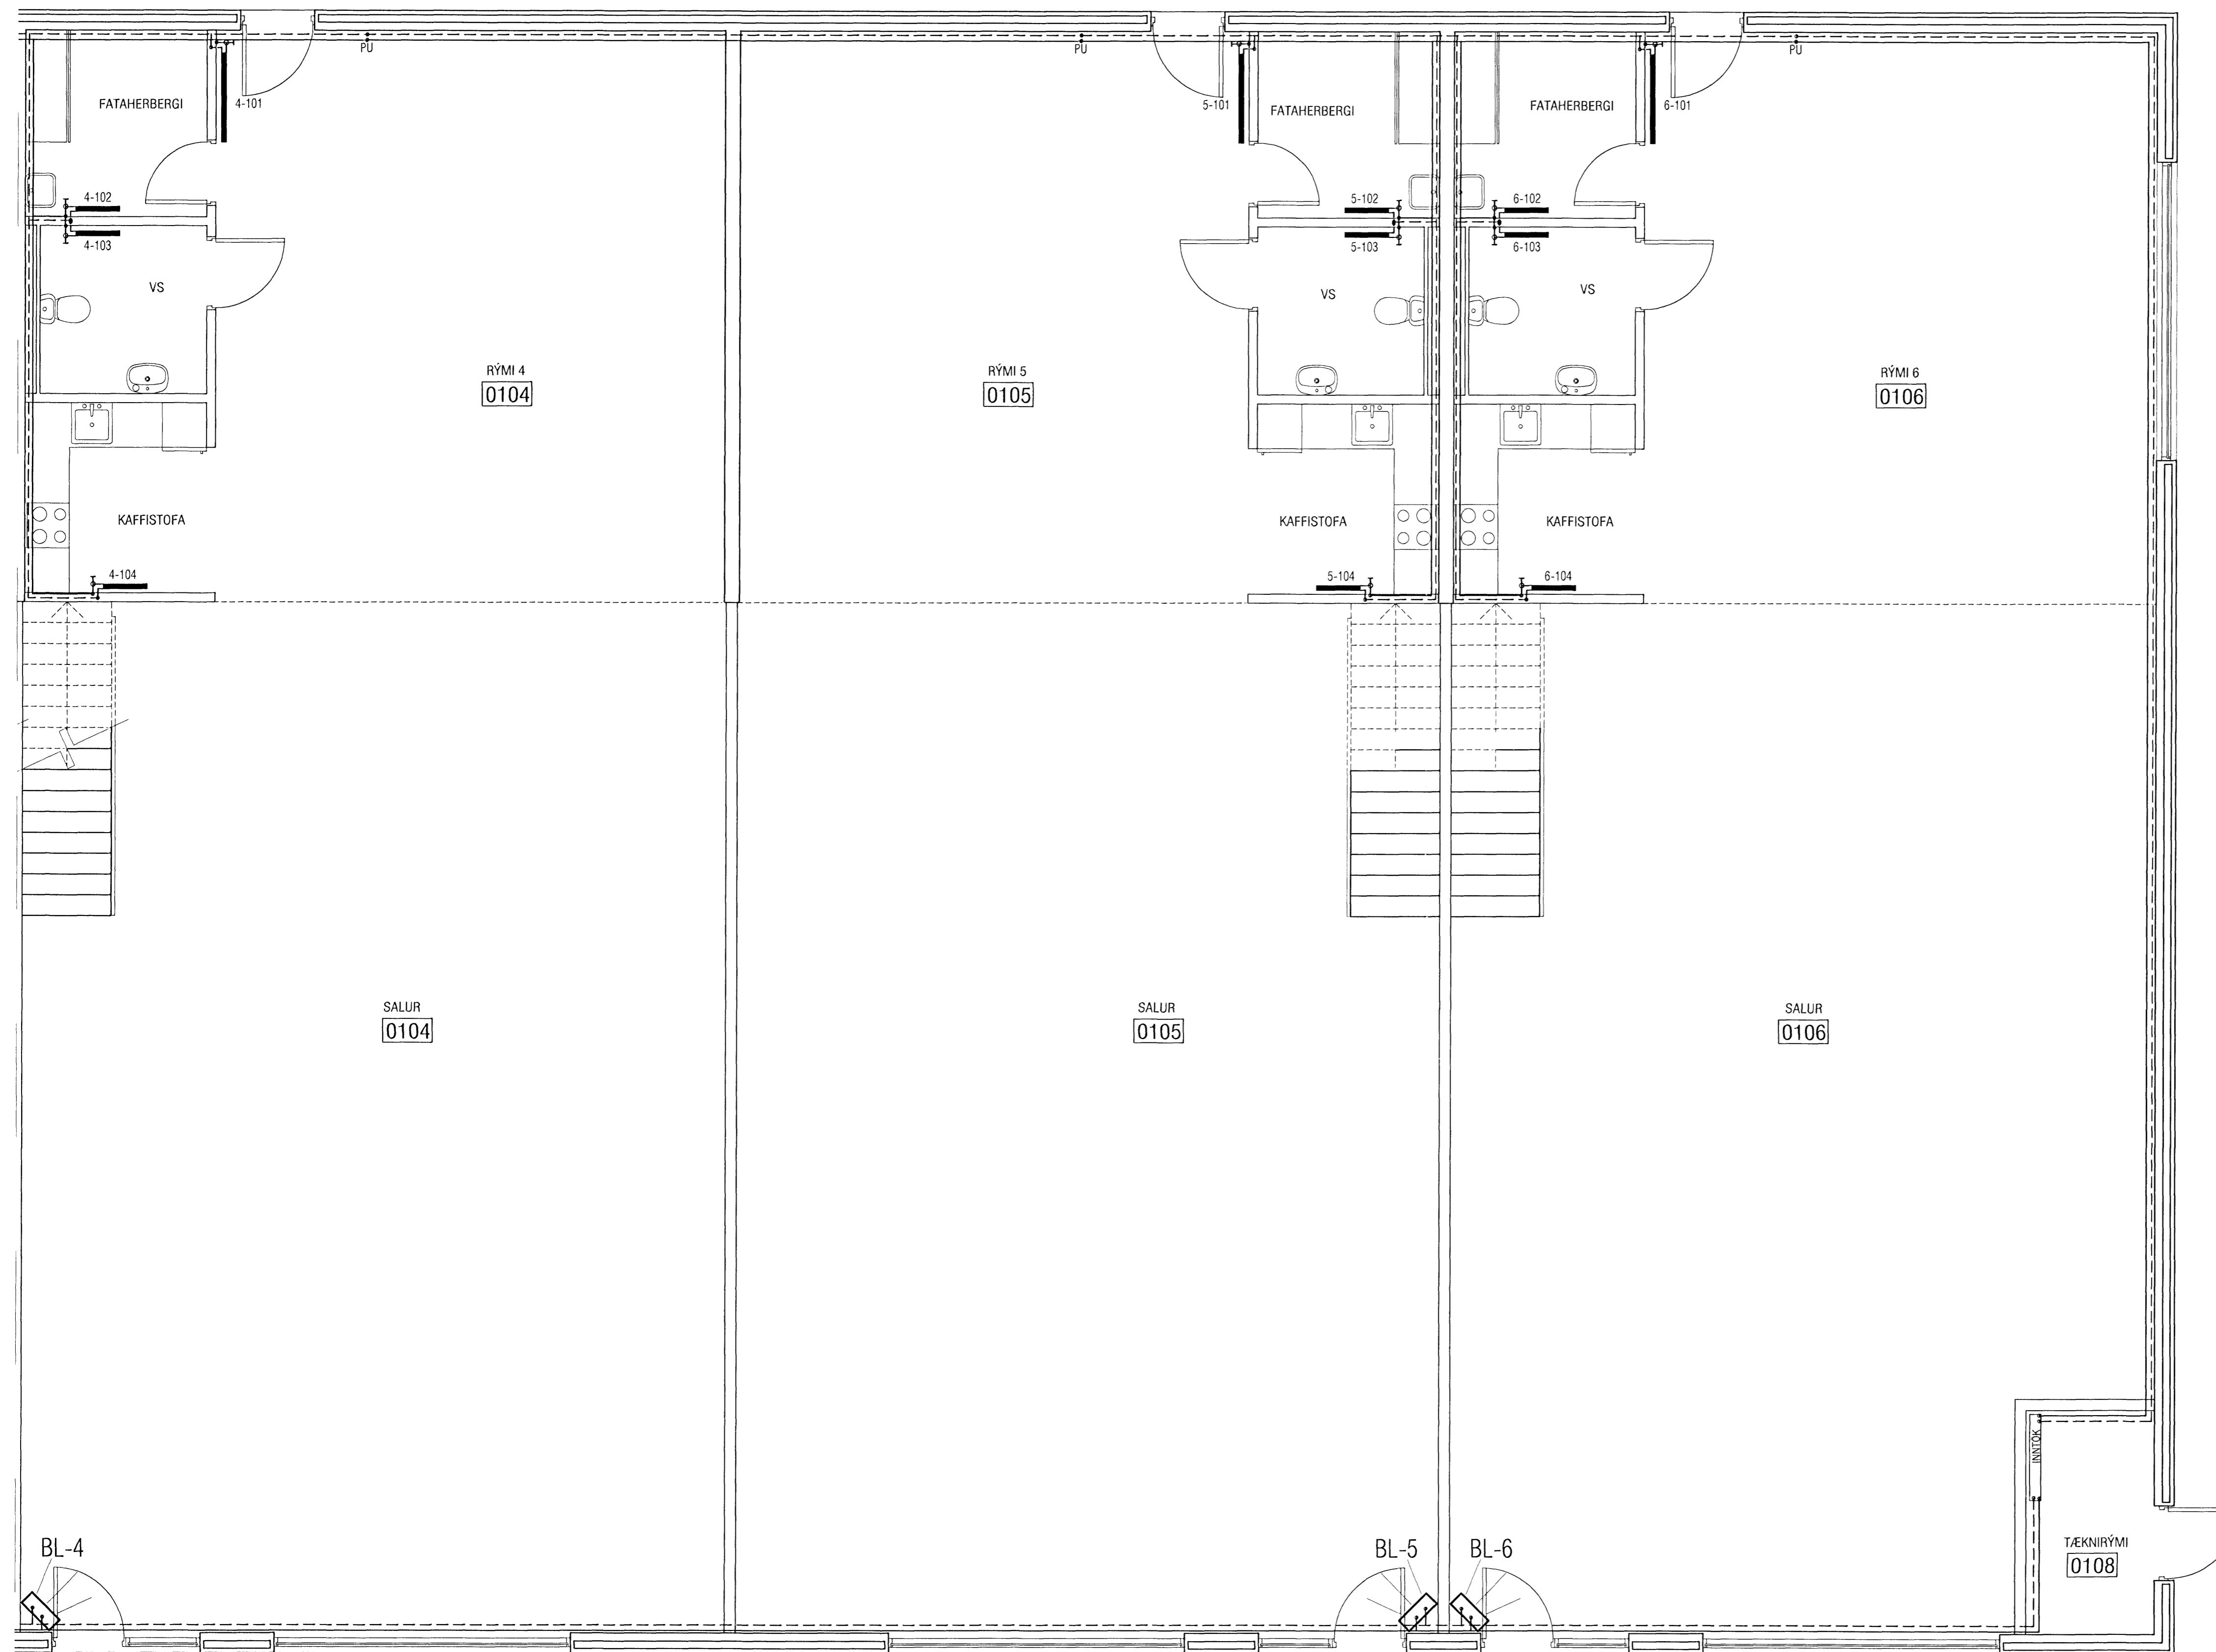

LYKILMYND 1:500

ATH!  
 Stærð og nákvæm staðsetning á götum fyrir frárennslis-, neysluvatns- og hitalagnir skal ákvarða í samráði við eiganda og pípara.

<b>VEKTOR</b> - hönnun og ráðgjöf - Akralind 6, 201 Kópavogi.	Sigurður Halsteinsson Byggingafræðingur N. 030692/719 Sími: 554 6600 / fax: 554 6689	Suðurbella 8, Hafnarfjörður Hitalagnir Grunnmynd 1.hæð
	Tekni nr. _____ Samþykkt _____	Bl. _____ Dags. _____