Byggingarfulltrúi Hafnarfjarðar
Afgreitt þann
- 6 AGS 2020

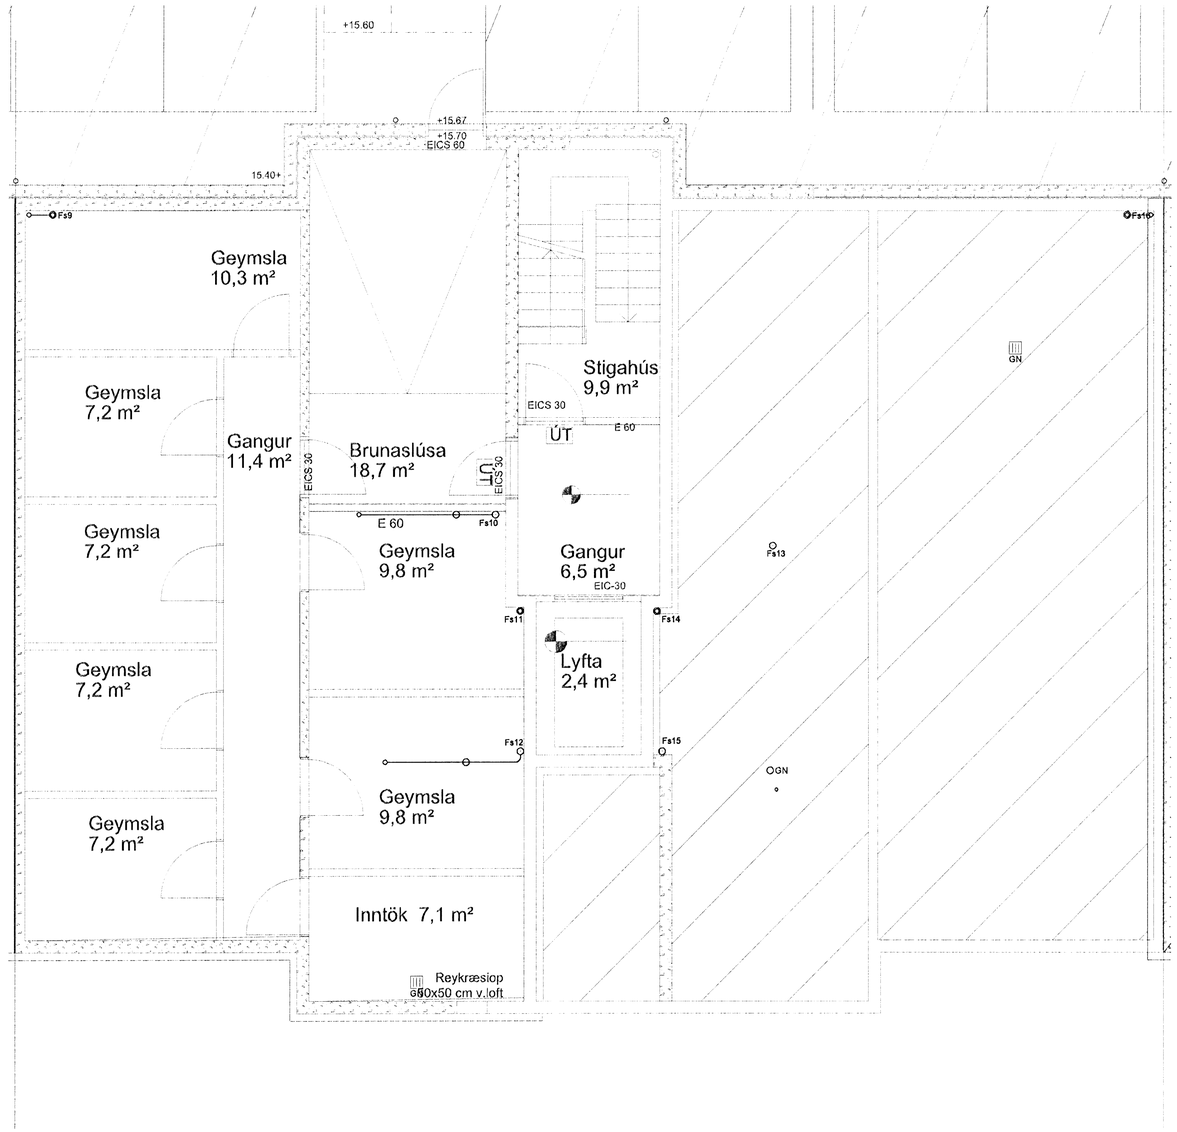

SKIPALÓN 10-14

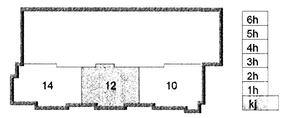

Útg.	Dags.	Skýring	Hannað/Yfirfarið

VSB
VERKFRÆÐISTOFA

BÆJARHRAUN 20 · 220 HAFNARFJÖRÐUR · KENNITALA 710796-2899
vsb@vsb.is · Sími 585 8600 · Fax 585 8610 · www.vsb.is
Áritun sérhönnuðar
Sveinn Áki Sverrisson Kt: 230855 5609

Verkheiti
SKIPALÓN 10-14
HAFNARFIRÐI

Verkhluti
LAGNIR
Frárennislislagnir Kjallari
Grunnmynd

Hannað	Teiknað	Yfirfarið	Kvarði		Síða
JGR	JGR	SÁS	1:50	/ A1	-

Dags.	Verkefni	Teikning	Útgáfa

2005058570/6730-Skipalón 10-14\Sheets\LaP2(Frárennsli)\05730-FP2-0.1la80.dwg