Samþykkt þann
25 APR. 2008
Byggingarfulltrúinn í Hafnarfirði
F.h. Hrólfur S. Gunnlaugsson

ÁRITUN SAMÞÆMINGARHÖNNUÐAR

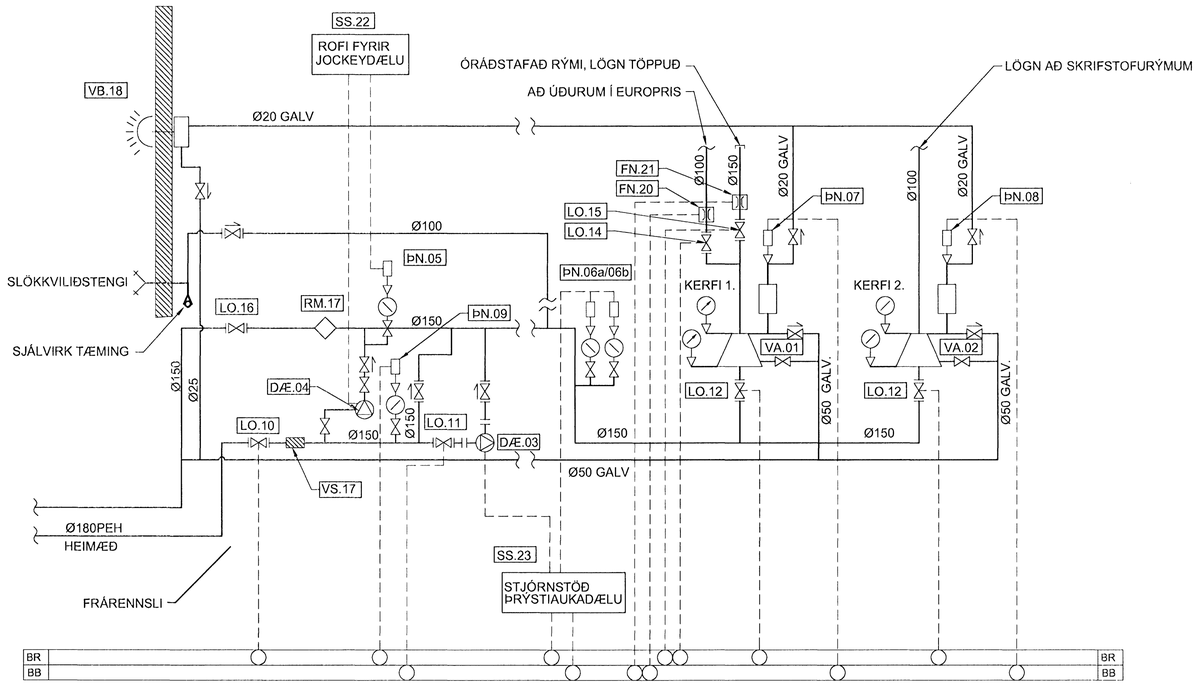

KERFISMYND

SKÝRINGAR Á TÁKNUM:

- STÝRIMERKI
- PÍPA FYRIR VATN
- RENNILOKI
- RENNILOKI/SPJALDLOKI MEÐ FLÖNGSUM/GRÓPAÐIR
- EINSTREYMISLOKI MEÐ FLÖNGSUM/GRÖPAÐIR
- EINSTREYMISLOKI
- DÆLA
- MÆLISTAÐUR FYRIR ÞRÝSTING
- ÞRÝSTINEMI
- FLÆÐINEMI
- ÞRÝSTIMÆLIR
- SÍA
- SJÁLVIRK TÆMING
- AFRENNSLISSTÚTUR
- MÆLIR

BR BRUNABOÐ TIL VIÐURKENNDRAR VAKSTÖÐVAR.

BB BILANABOÐ TIL VAKTSTÖÐVAR INNANHÚSS (HÚSTJÓRNARKERFIS) EÐA VIÐURKENNDRAR VAKTSTÖÐVAR.

TÆKJALISTI:

VA.01 VARÐLOKI (KERFI 1)
Ø150 VARÐLOKI FYRIR BLAUTKERFI
MEÐ TILHEYRANDI BÚNAÐI

VA.02 VARÐLOKI (KERFI 2)
Ø80 VARÐLOKI FYRIR BLAUTKERFI
MEÐ TILHEYRANDI BÚNAÐI

DÆ.03 ÞRÝSTIAUKADÆLA
VIÐURKENND ÞRÝSTIAUKADÆLA TIL NOTKUNAR Í VATNSÚÐAKERFI. FALLI ÞRÝSTINGUR NIÐURFYRIR INNSTILLT GILDI VIÐ ÞRÝSTINEMA (ÞN.06a OG EÐA ÞN.06b) FER DÆLA (DÆ.03) Í GANG. AÐEINS SKAL VERA HÆGT AÐ STÖÐVA DÆLU HANDVIRKT Á STJÓRNSKÁP. AFKÖST 4500 l/mín VIÐ dP=600 kPa

DÆ.04 JOCKEY DÆLA
ÞRÝSTIDÆLA (JOCKEY DÆLA) HELDUR STÖÐUGUM ÞRÝSTINGI Á KERFINU EFTIR INNSTILLTU ÓSKGILDI. STJÓRNAST AF ÞRÝSTINEMA (ÞN.05). AFKÖST DÆLU 50 l/mín OG LYFTIHÆÐ 600 kPa.

ÞN.05 ÞRÝSTINEMI
STILLANLEGUR TVÍSTÖÐUNEMI FYRIR ÞRÝSTIDÆLU (DÆ.04). FALLI ÞRÝSTINGUR NIÐURFYRIR INNSTILLT GILDI (650 kPa) FER DÆLA Í GANG. ÞEGAR ÓSKGILDI (700 kPa) ER NÁÐ STÖÐVAST DÆLA.

ÞN.06a/06b ÞRÝSTINEMI
STILLANLEGIR ÞRÝSTINEMAR FYRIR BRUNADÆLU (DÆ.03). NEMAR SKULU VERA SERIUTENGDIR ÞANNIG AÐ HVOR NEMI FYRIR SIG GETI GANGSETT BRUNADÆLU. NEMI (ÞN.06a) SKAL GANGSETJA DÆLU ÞEGAR ÞRÝSTINGUR (P) HEFUR FALLIÐ NIÐUR Í 550 kPa Í LÖGN. NEMI (ÞN.06b) SKAL GANGSETJA DÆLU ÞEGAR ÞRÝSTINGUR (P) HEFUR FALLIÐ NIÐUR Í 500 kPa Í LÖGN.

ÞN.07 ÞRÝSTINEMI
ÞRÝSTINEMI FYRIR BLAUTKERFI (KERFI 1)
SENDIR BRUNABOÐ TIL VIÐURKENNDRAR VAKTSTÖÐVAR EF VATNS STREYMIR Í GEGNUM VARÐLOKANN (VA.01)

ÞN.08 ÞRÝSTINEMI
ÞRÝSTINEMI FYRIR BLAUTKERFI (KERFI 2)
SENDIR BRUNABOÐ TIL VIÐURKENNDRAR VAKTSTÖÐVAR EF VATNS STREYMIR Í GEGNUM VARÐLOKANN (VA.02)

ÞN.09 ÞRÝSTINEMI
ÞRÝSTINEMI FYRIR BLAUTKERFI. GEFUR BOÐ TIL BRUNAVIÐVÖRUNARKERFI HÚSSINS EF ÞRÝSTINGUR Í VEITU FYRIR NIÐUR FYRIR INNSTILLT GILDI (300 kPa)

LO.10 INNTAKSLOKI
Ø150 SPINDILLOKI MEÐ STÖÐUVÍSI OG VÖKTUN, TENGDUR HÚSSTJÓRNARKERFI HÚSSINS. GEFUR MERKI EF EKKI FULLOPINN.

LO.11 STÖÐULOKI
Ø150 SPINDILLOKI MEÐ STÖÐUVÍSI OG VÖKTUN, TENGDUR HÚSSTJÓRNARKERFI HÚSSINS. GEFUR MERKI EF EKKI FULLOPINN.

LO.12 STÖÐULOKI
Ø150 SPINDILLOKI MEÐ STÖÐUVÍSI OG VÖKTUN, TENGDUR HÚSSTJÓRNARKERFI HÚSSINS. GEFUR MERKI EF EKKI FULLOPINN.

LO.13 STÖÐULOKI
Ø80 SPINDILLOKI MEÐ STÖÐUVÍSI OG VÖKTUN, TENGDUR HÚSSTJÓRNARKERFI HÚSSINS. GEFUR MERKI EF EKKI FULLOPINN.

LO.14 SPJALDLOKI
Ø100 SPJALDLOKI MEÐ STÖÐUVÍSI OG VÖKTUN, TENGDUR HÚSSTJÓRNARKERFI HÚSSINS. GEFUR MERKI EF EKKI FULLOPINN.

LO.15 SPJALDLOKI
Ø150 SPJALDLOKI MEÐ STÖÐUVÍSI OG VÖKTUN, TENGDUR HÚSSTJÓRNARKERFI HÚSSINS. GEFUR MERKI EF EKKI FULLOPINN.

LO.16 SPJALDLOKI
Ø150 SPJALDLOKI MEÐ STÖÐUVÍSI.

RM.17 RENNSLISMÆLIR
RENNSLISMÆLIR ÆTLAÐUR TIL MÆLINGAR Á RENNSLI Í VATNSÚÐAKERFUM. AFKÖST MÆLIS SKAL VERA 1,5 x AFKÖST DÆLU. (1,5x4500 l/mín).

VS.18 VATNSSÍA
VOTTUÐ Ø150 SÍA, ÆTLUÐ TIL NOTKUNAR Í VATNSÚÐAKERFUM. MÖSKVASTÆRÐ SKAL VERA 5-8mm.

VB.19 VIÐVÖRUNARBJALLA
VATNSDRIFINN VIÐVÖRUNARBJALLA

FN.20 FLÆÐINEMI
FLÆÐINEMI (Ø100) STAÐSETTUR Í VATNSRÁS, SKYNJAR RENNSLI Í LÖGN OG SENDIR BRUNABOÐ TIL VIÐURKENNDRAR VAKTSTÖÐVAR.

FN.21 FLÆÐINEMI
FLÆÐINEMI (Ø150) STAÐSETTUR Í VATNSRÁS, SKYNJAR RENNSLI Í LÖGN OG SENDIR BRUNABOÐ TIL VIÐURKENNDRAR VAKTSTÖÐVAR.

SS.22 STJÓRNSKÁPUR
STJÓRNSKÁPUR FYRIR BRUNADÆLU (DÆ.03). SENDIR BOÐ TIL VIÐURKENNDRAR VAKTSTÖÐVAR UM AÐ DÆLA SÉ Í GANGI (ELDUR), STRAUMROF HEFUR ORÐIÐ AÐ DÆLU, FASA HEFUR VERIÐ VÍXLAÐ OG EÐA BILUN Í STJÓRNBÚNAÐI (BILUN).

SS.23 START/STOPP ROFI
START OG STOPP ROFI FYRIR JOCKEY DÆLU (DÆ.04). ROFI SKAL BÚINN YFIRÁLAGSVÖRN.

TILVÍSANIR:

ALMENNAR SKÝRINGAR . . . . . SJÁ BL. NR. V-101

BR	DAGS	BREYTING	REIKN.	TEIKN.

TJARNARVELLIR 11

VATNSÚÐAKERFI

KERFISMYND, TÆKJALISTI OG SKÝRINGAR Á TÁKNUM

MKV:	-
DAGS:	11.01.2008
HANNAÐ/TEIKN:	GI/GG
VERKNR:	08112
YFIRFARIÐ	JB
SAMÞYKKT	

Conís VERKFRÆÐIRÁÐGJÖF
Kennitala: 600105-1400
Hlíðasmára 11, 201 Kópavogur
Sími: 517-3090