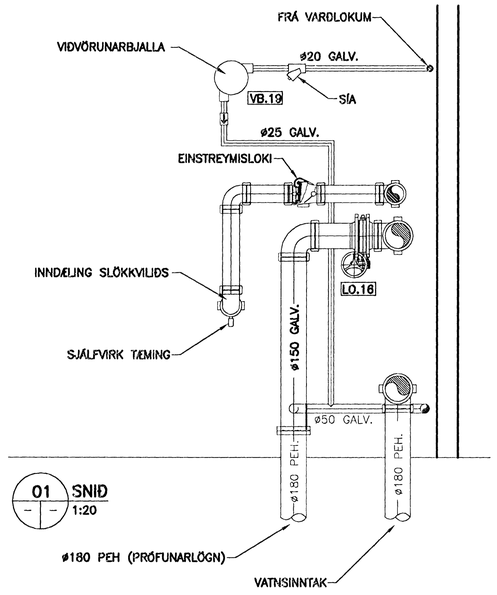

01 SNIÐ 1:20

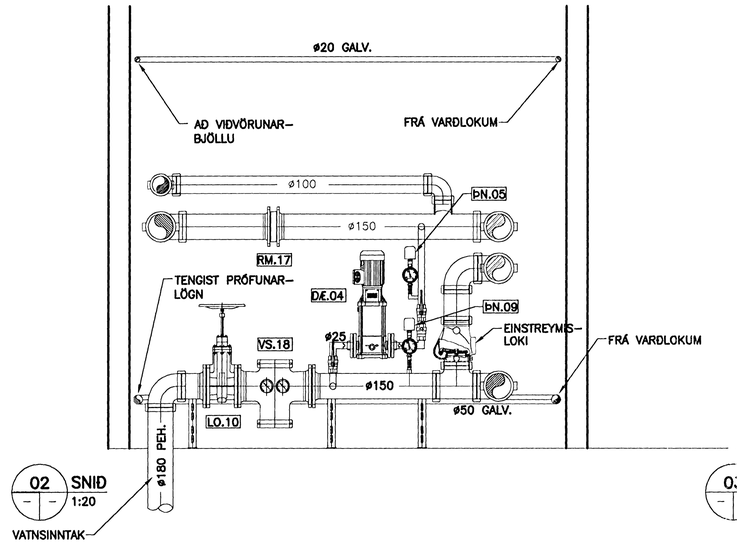

02 SNIÐ 1:20

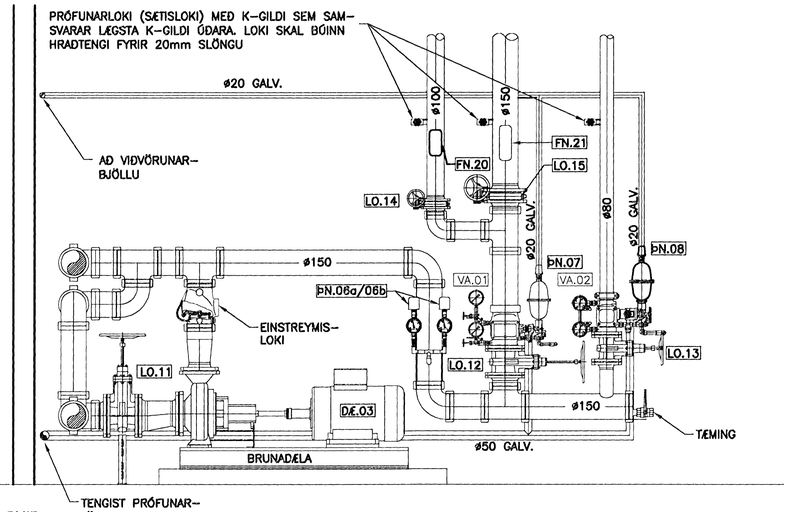

03 SNIÐ 1:20

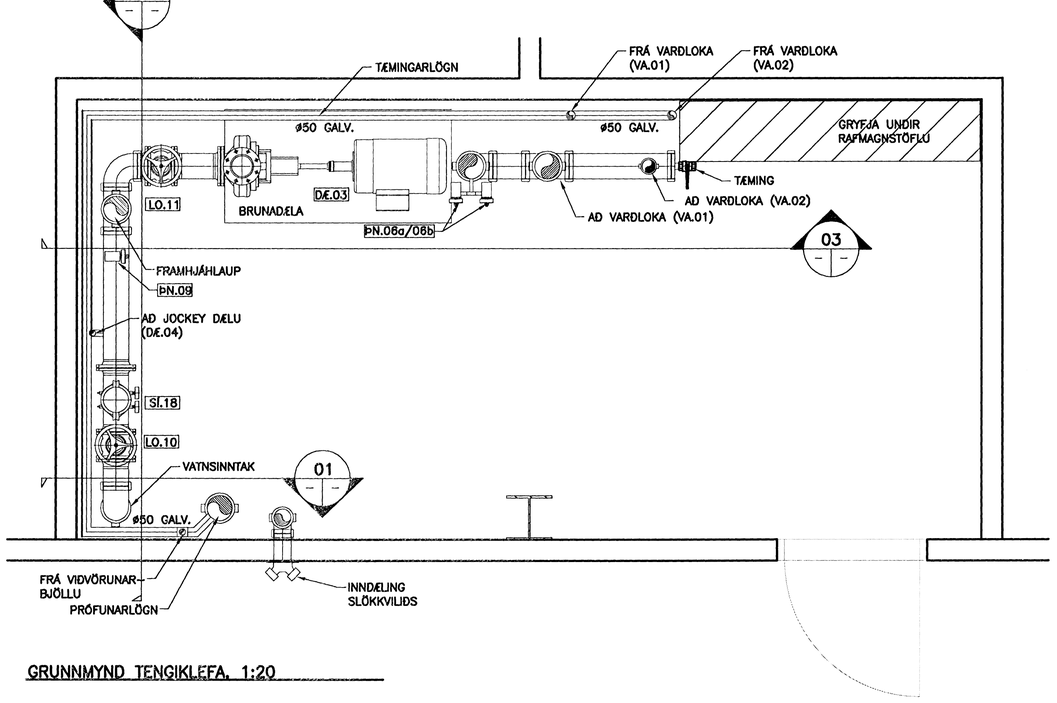

GRUNNMYND TENGIKLEFA, 1:20

Samþykkt þann
25 APR. 2008
Byggingarfulltrúinn í Hafnarfirði
F.h. Hrólfur S. Gunnlaugsson

ÁRITUN SAMRÆMINGARHÖNNUÐAR

TILVÍSANIR:

ALMENNAR SKÝRINGAR . . . . . SJÁ BL. NR. V-101

BR.	DAGS	BREYTING	REIKN.	TEIKN.

TJARNARVELLIR 11

VATNSÚÐAKERFI

TÆKJAKLEFI, GRUNNMYND OG SNIÐ

MKV.:	1:20
DAGS.:	11.01.2008
HANNAÐ/TEIKN.:	GIGG
VERKNR.:	06112

YFIRFARIÐ	JB
SAMÞYKKT	
KENNITALA	130657-4439
TEIKN. NR.	V-104

Conís VERKFRÆÐIRÁÐGJÖF
Kennitala 600105-1400
Hlíðasmára 11, 201 Kópavogur
Sími: 517-3090
Veffang: www.conis.is

BR.