


Samþykkt þann  
25 APR. 2008  
Byggingarfulltrúinn í Hafnarfirði  
F.h. Hrólfur S. Gunnlaugsson

ARITUN SAMRÆMINGARÞINGLÍÐAR

*[Handwritten signature]*

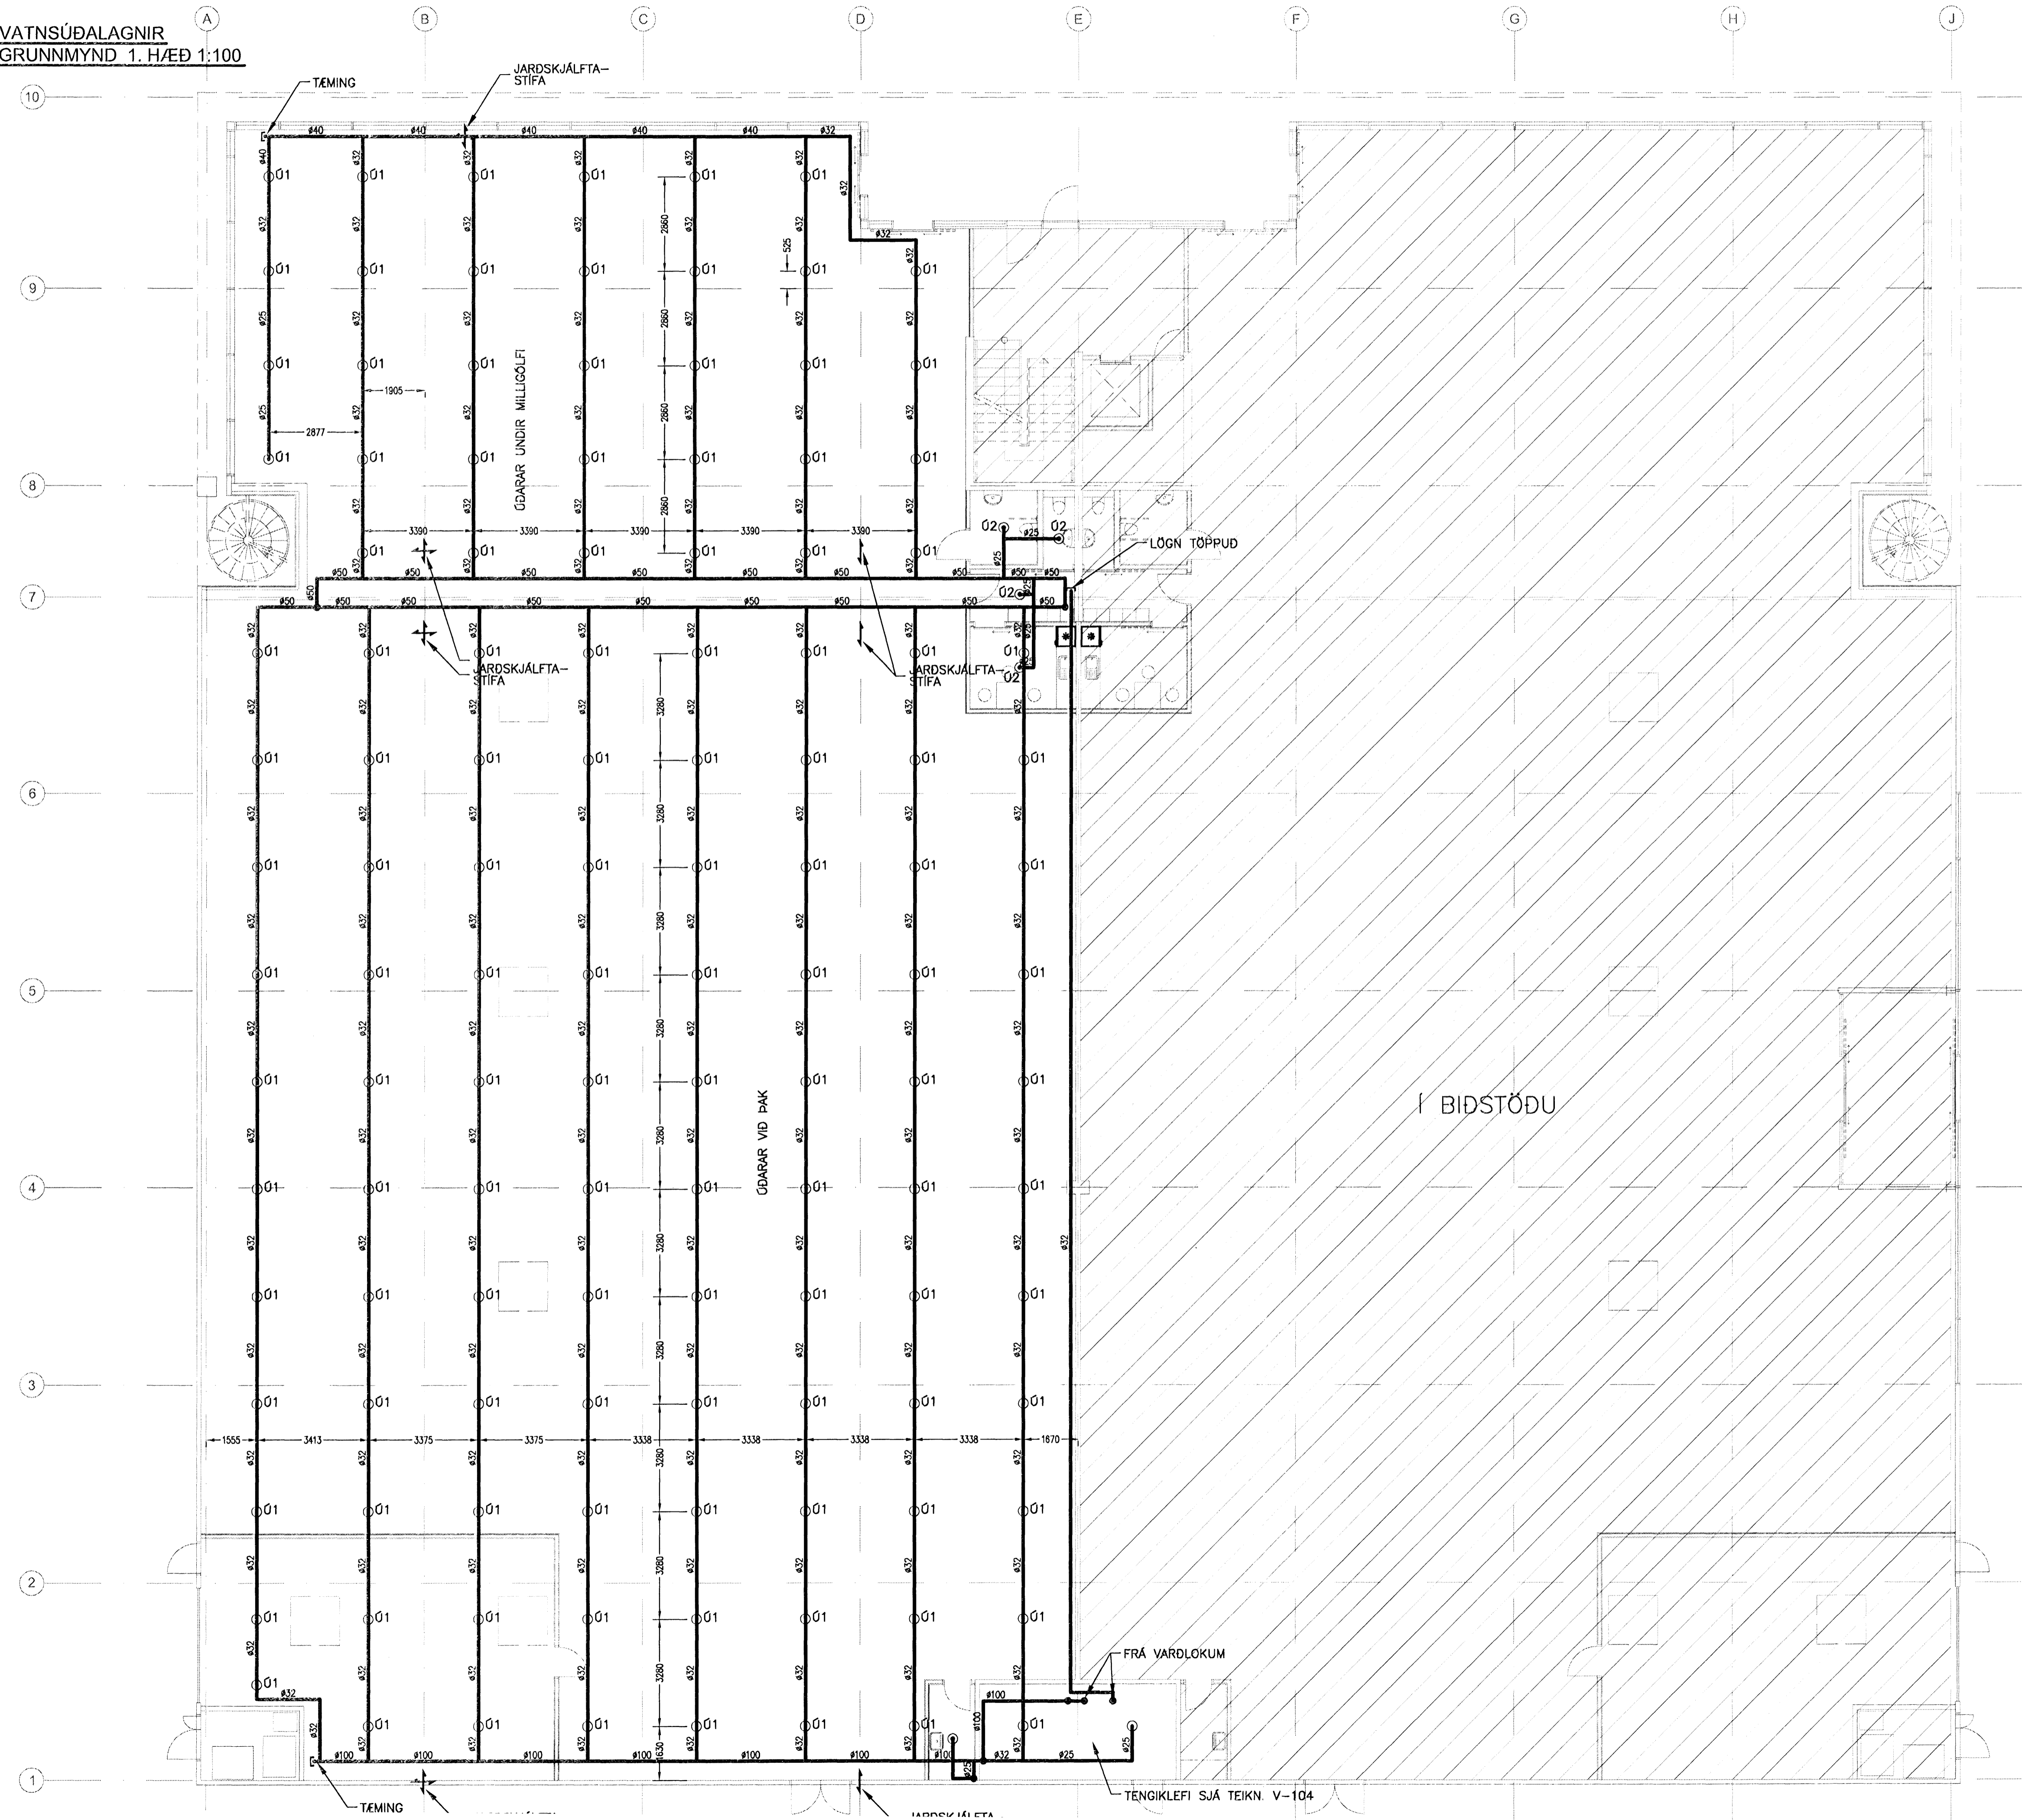

TILVÍSANIR:  
ALMENNAR SKÝRINGAR . . . . . SJÁ BL. NR. V-101

BR.	DAGS	BREYTING	REKNI	TEKNI
2				

TJARNARVELLIR 11  
VATNSÚÐAKERFI  
1. HÆÐ MILLI MÁTLÍNA A OG E  
GRUNNMYND

MKV 1:100  
DAGS 11.01.2008  
HAKKAD/TEKN. GIGG  
VERNR. 08112

