
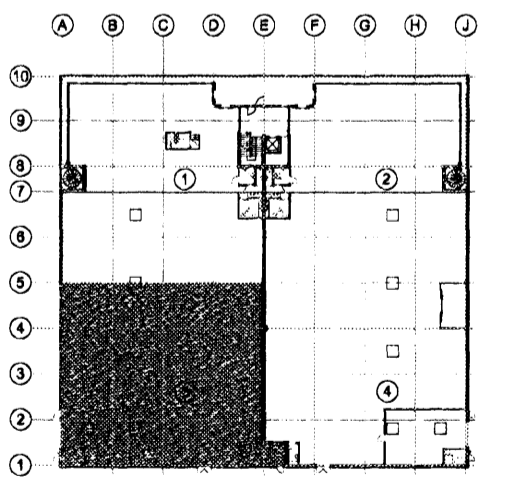


Samþykkt þann
 25 APR. 2008
 Byggingarfulltrúinn í Hafnarfirði
 F.h. Hrólfur S. Gunnlaugsson

ÁRITUN SAMRÆMINGARHÖNNUNAR

Handwritten signature

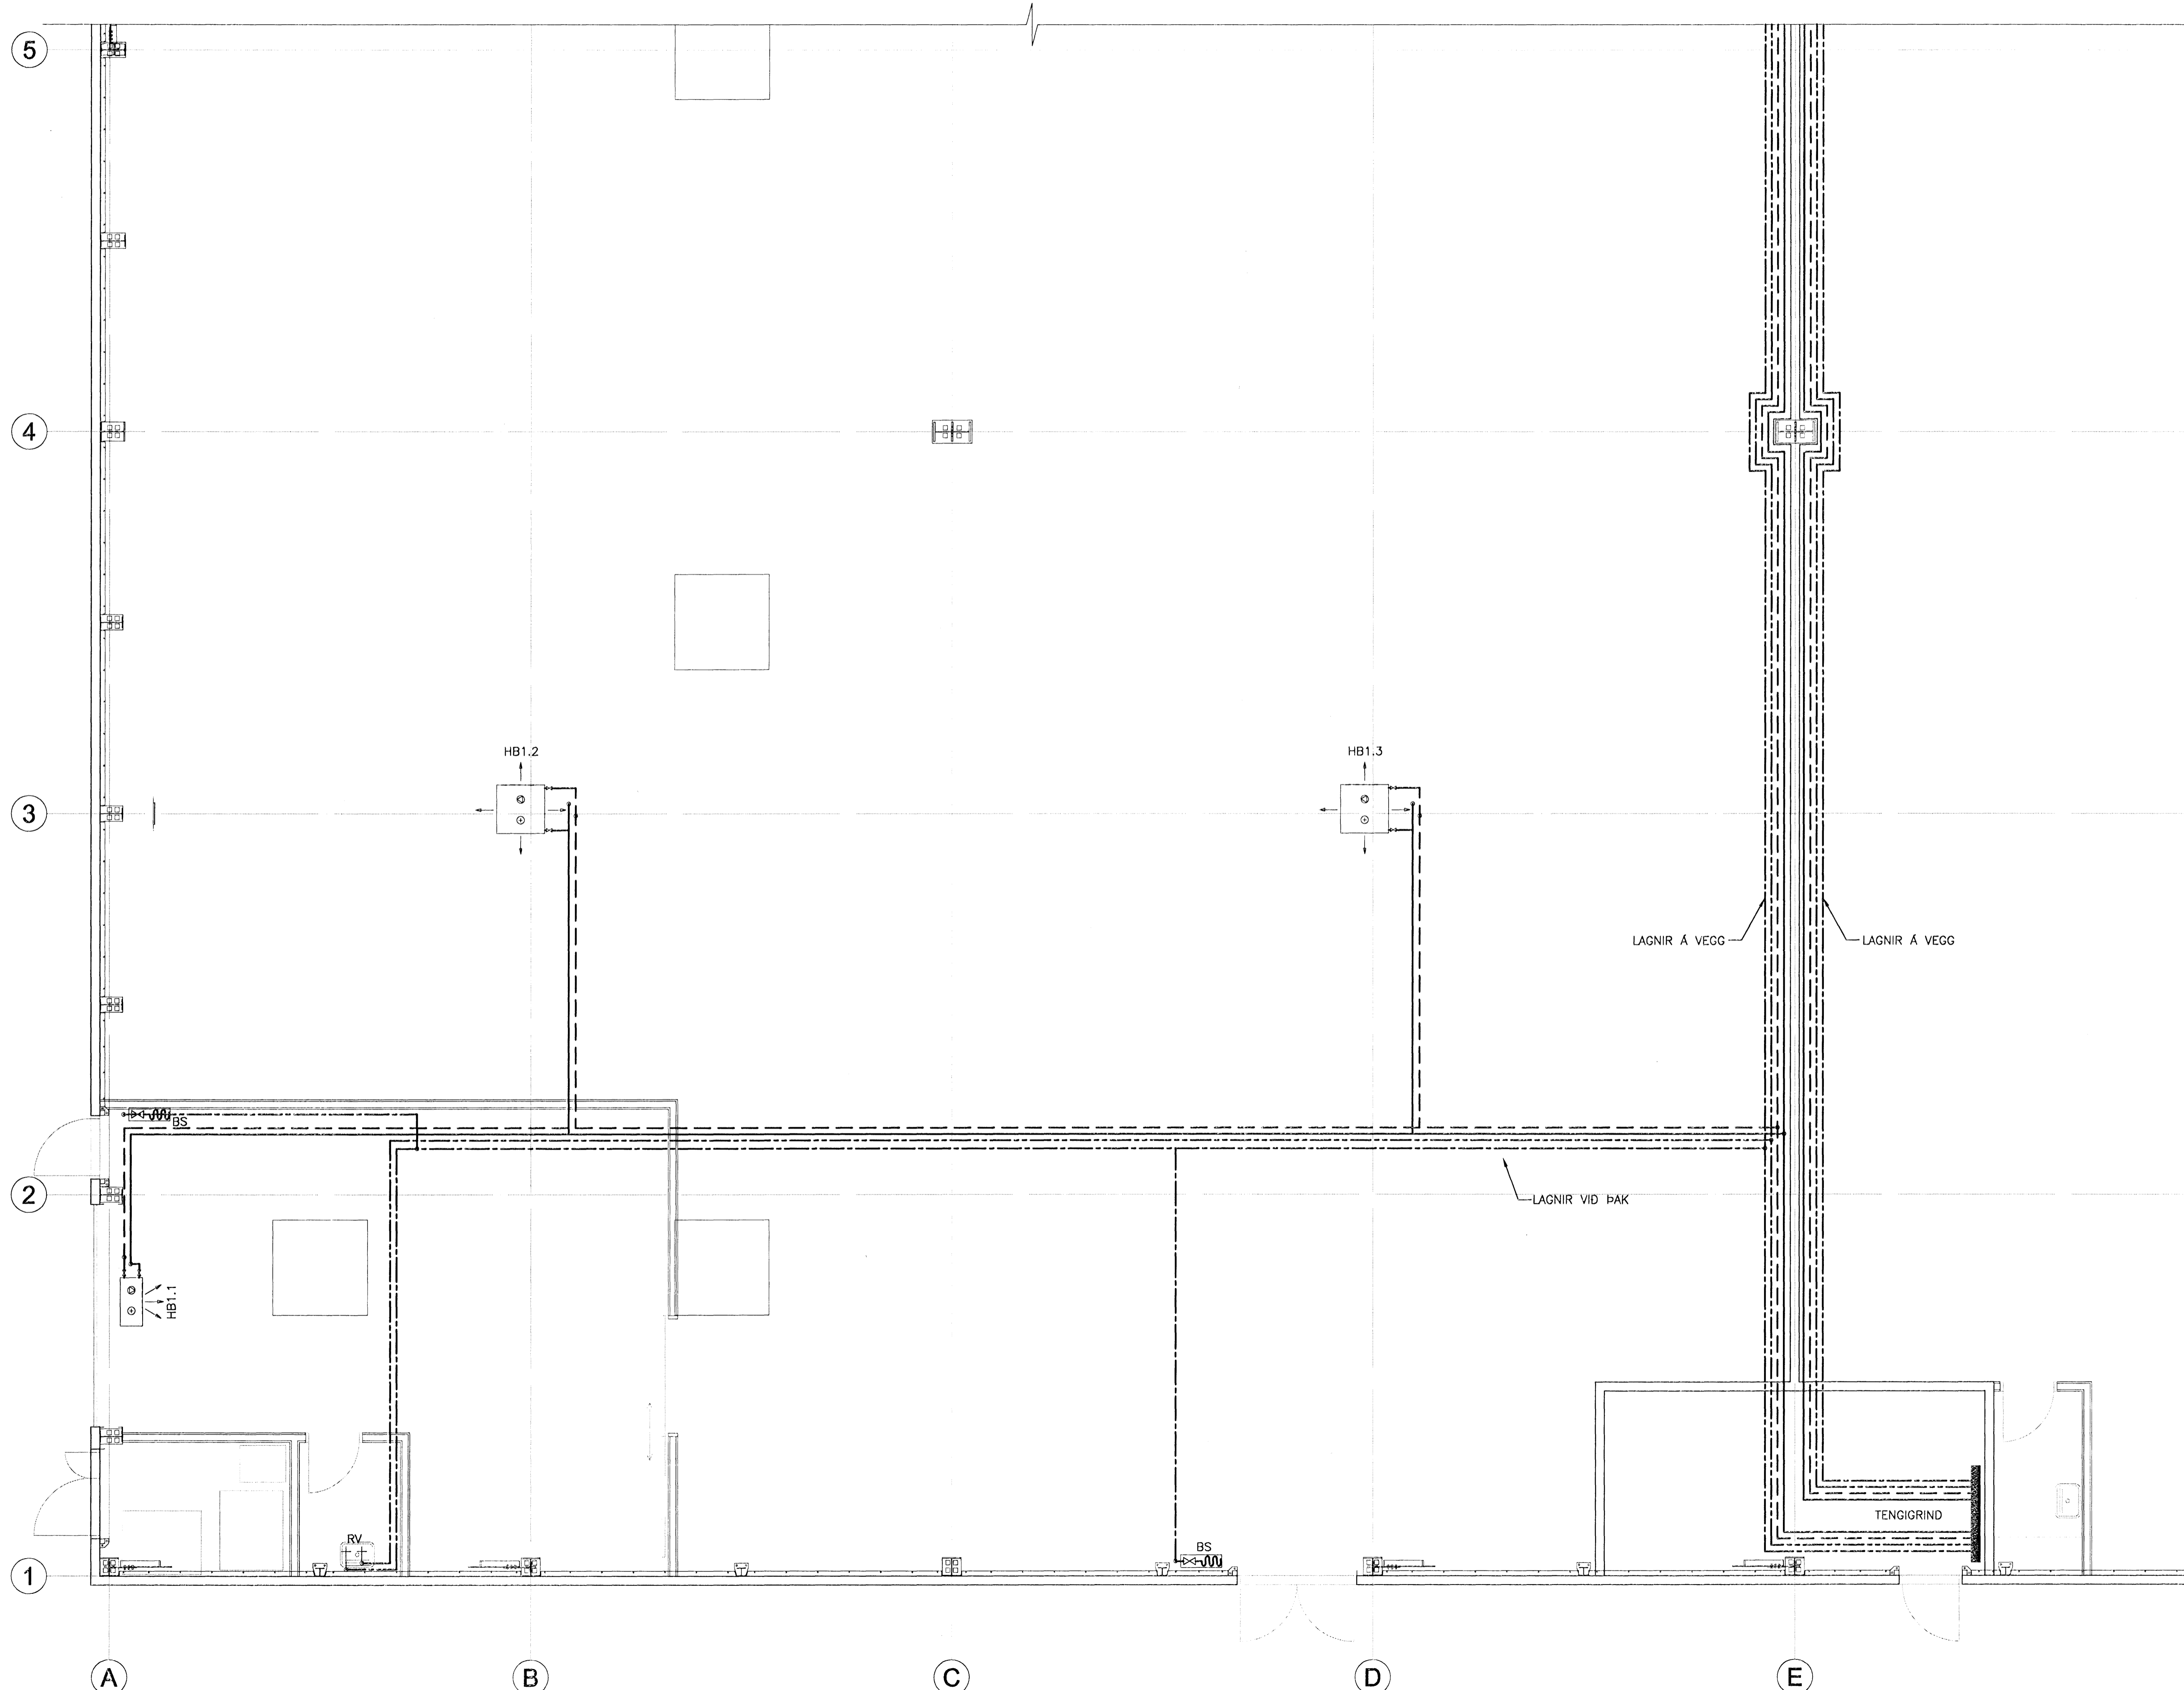

BR	DAGS	BREYTING	REKNI	TEKNI
TJARNARVELLIR 11				
ÞRIFA-, HITA- OG LOFTRÆSIKERFI				
1. HÆÐ - MILLI MÁTLÍNA A OG E				
GRUNNMYND				
MKV.	1:50			
ÞAGS.	11.01.2008			
MANNADEKNI	GIGG			
VERKNI	06112			



YFIRFARIÐ JB